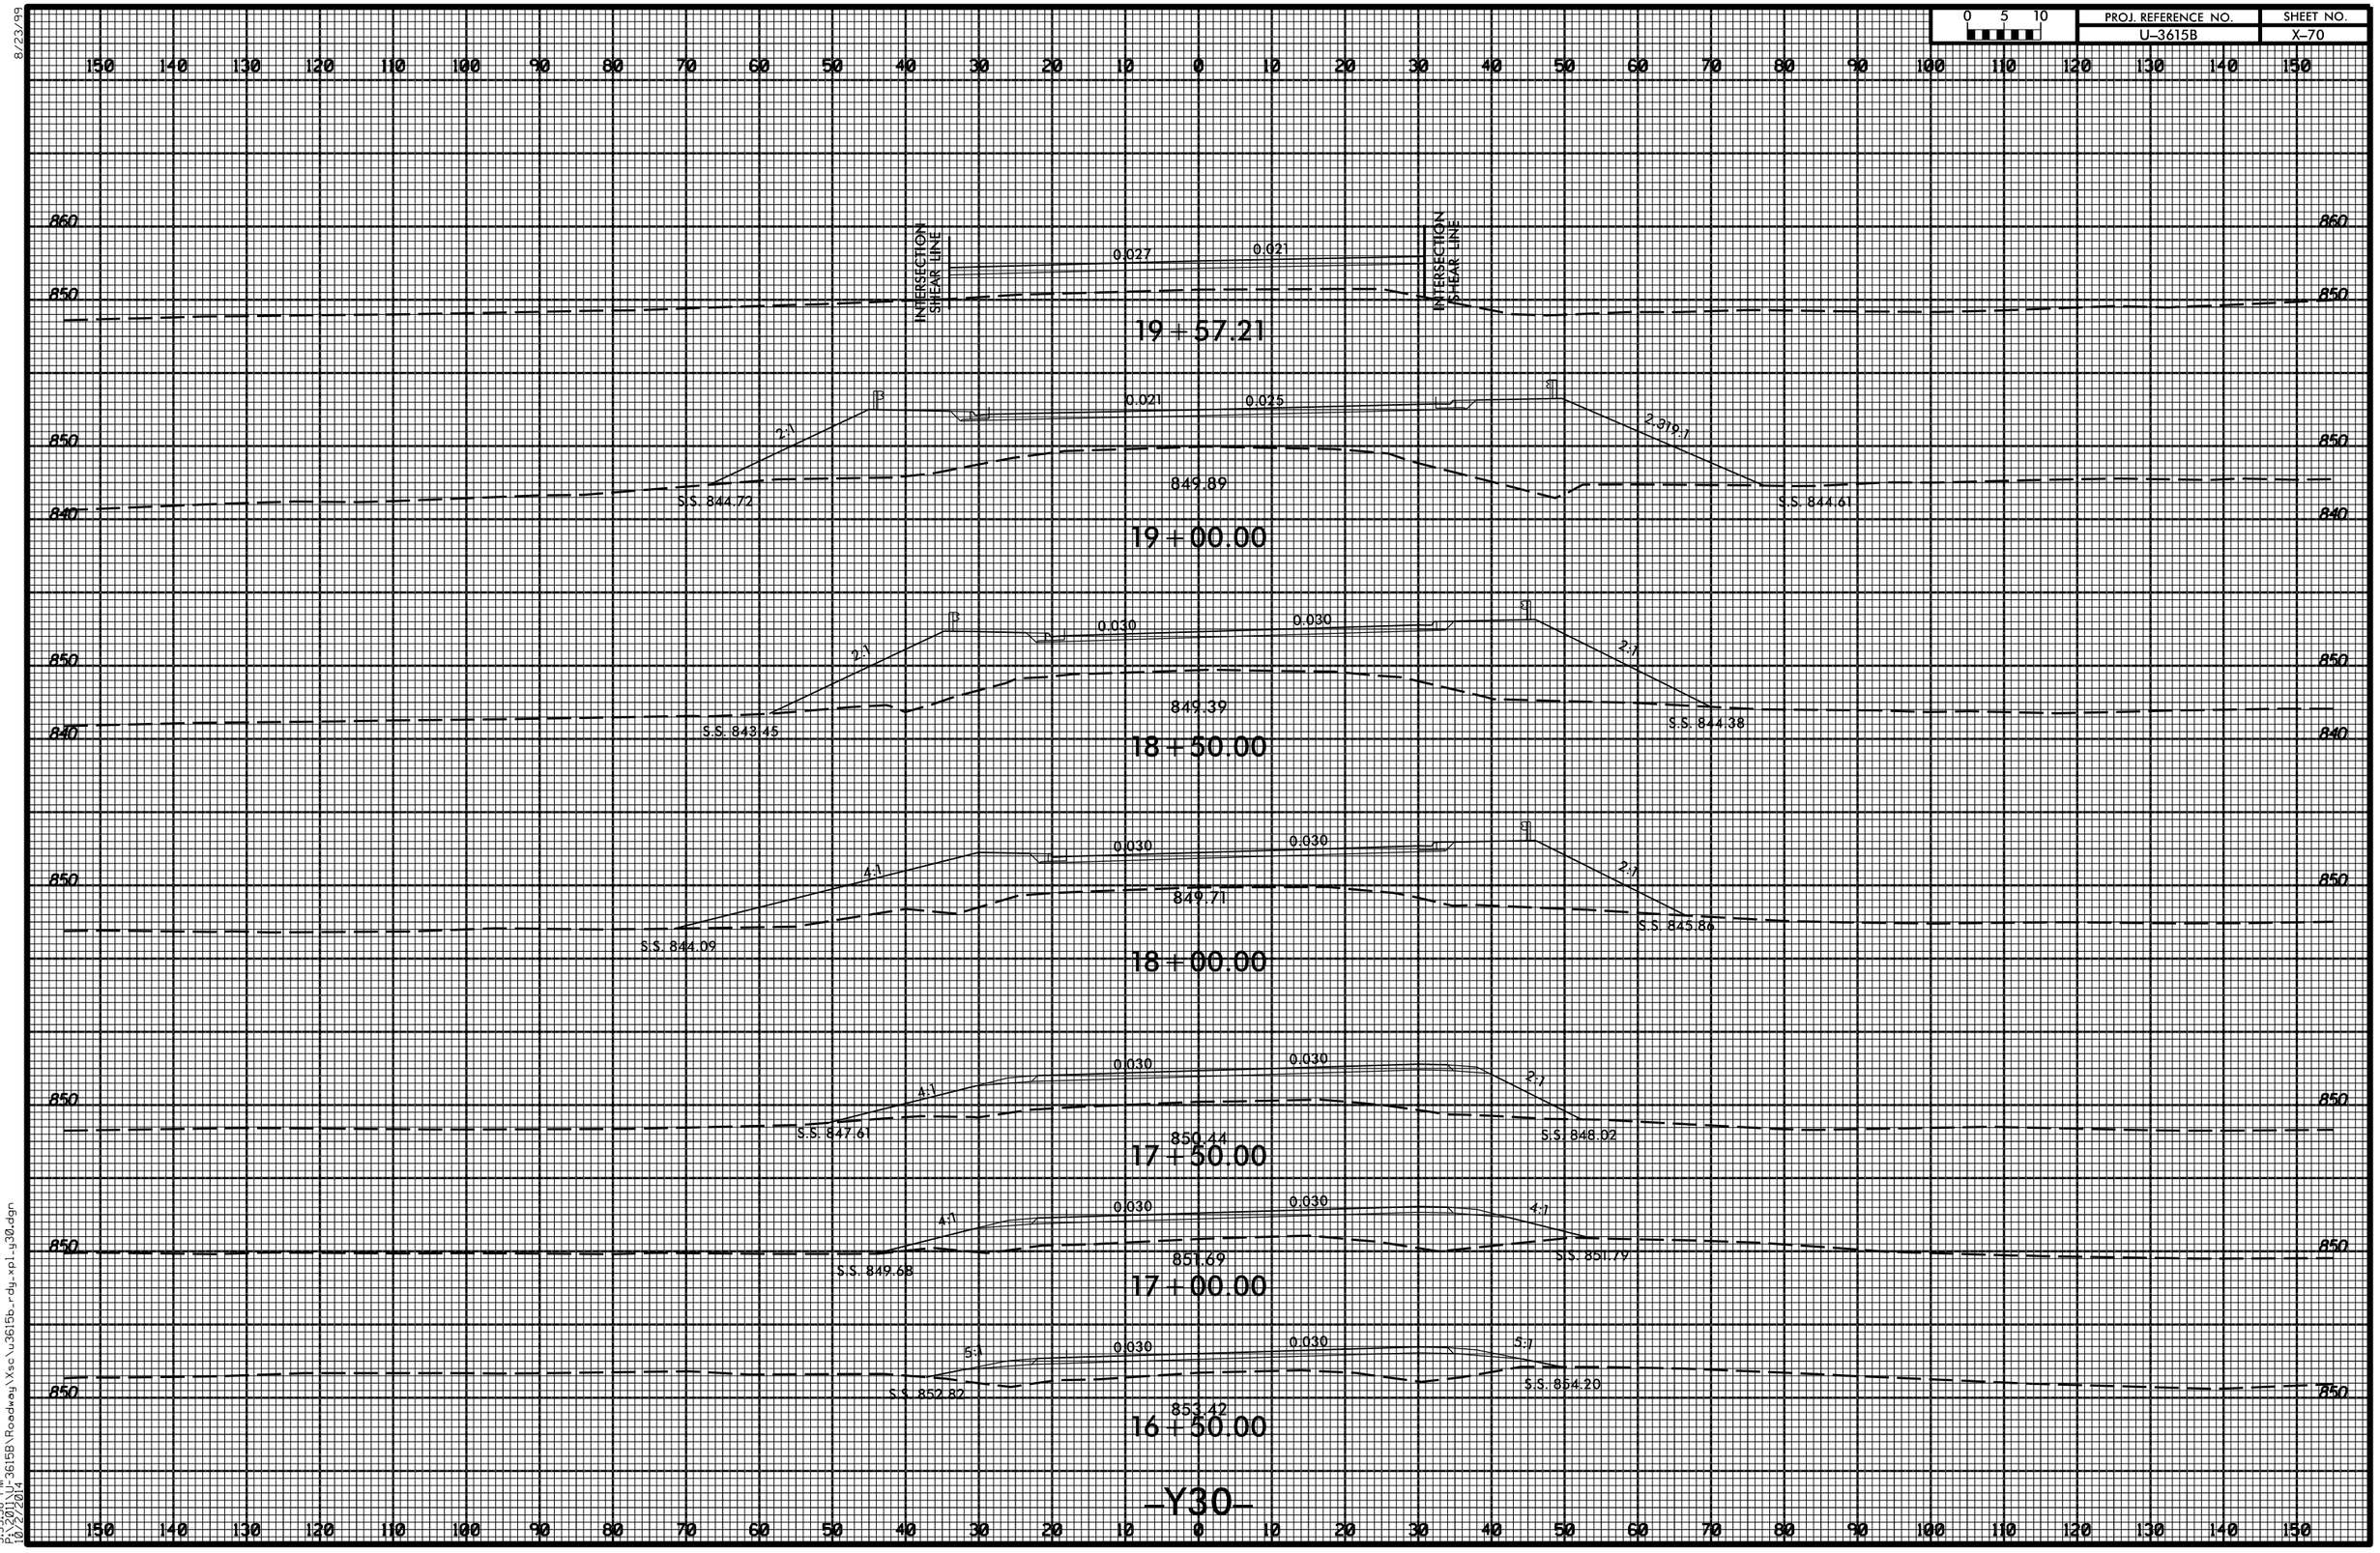

8/23/99

5:35:58 PM
P:\3201_U-3615B\Roadway\Xsc\u3615b_rdy_xpl_y30.dgn
10/29/2014