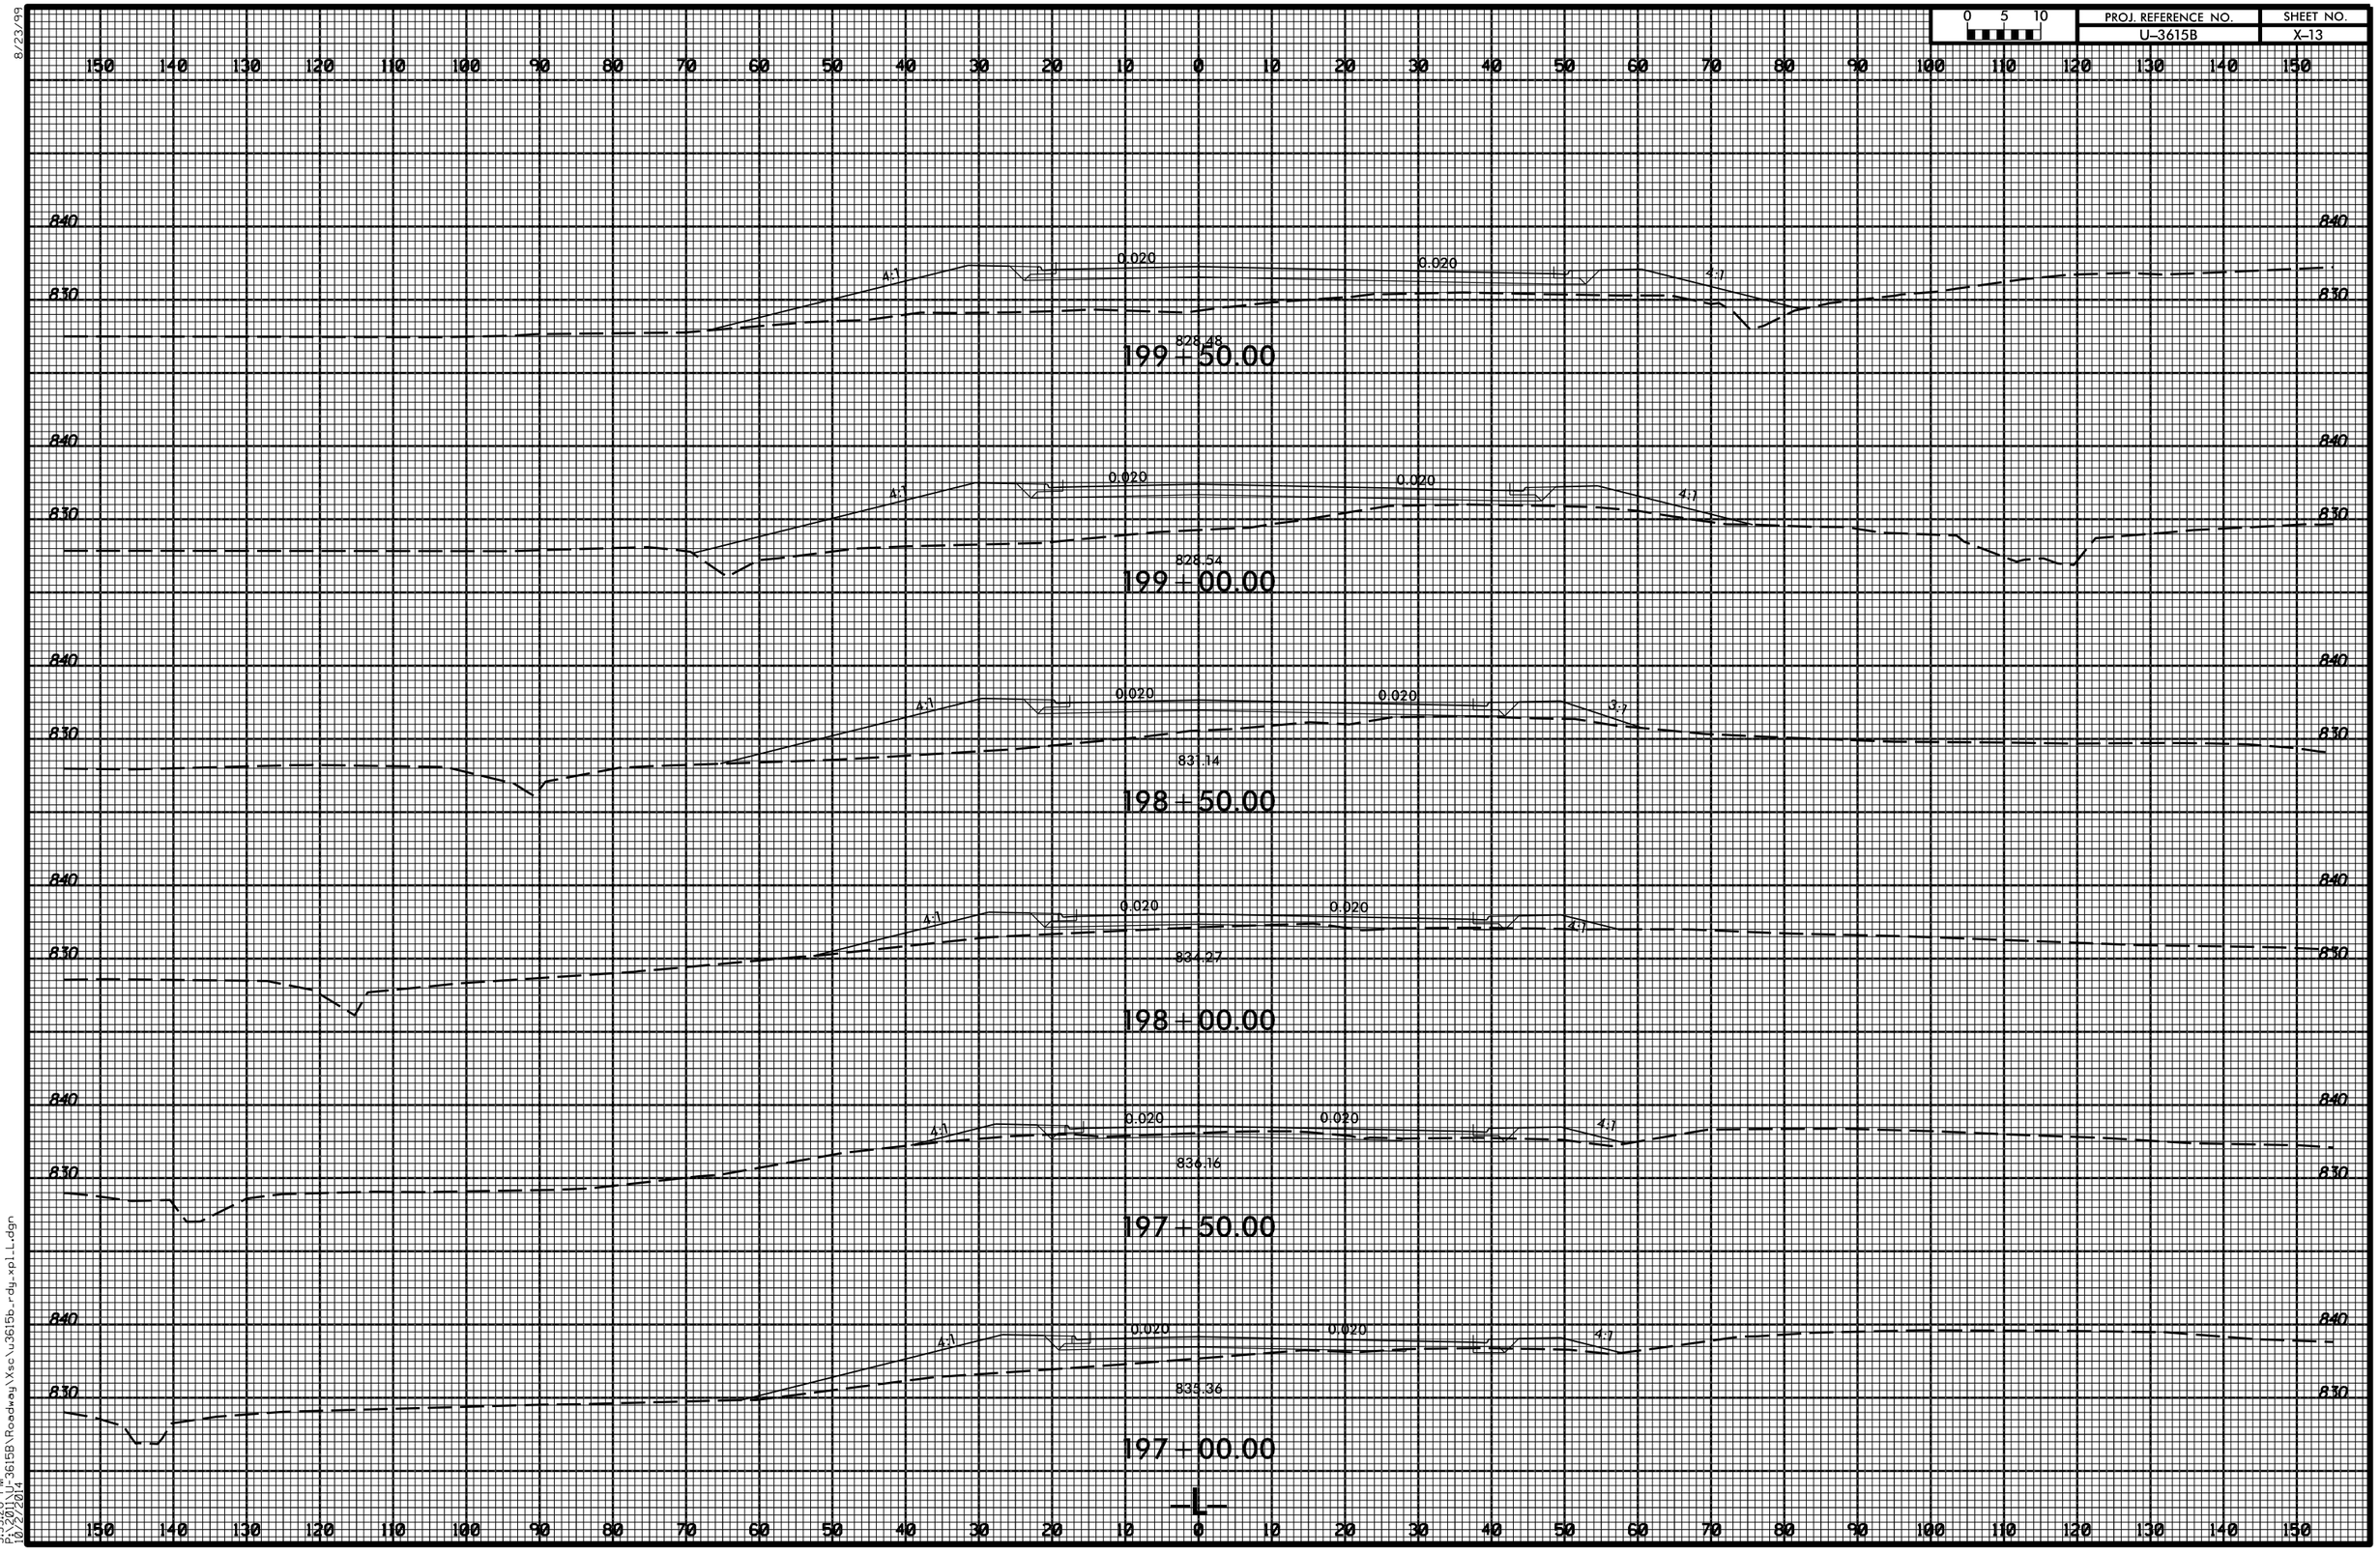

8/23/99
5:35:20 PM
P:\3201\U-3615B\Roadway\Xsc\u3615b_rdy_xpl_LL.dgn
10/22/2014