PROJ. REFERENCE NO.	SHEET NO.
U-3615B	X-22

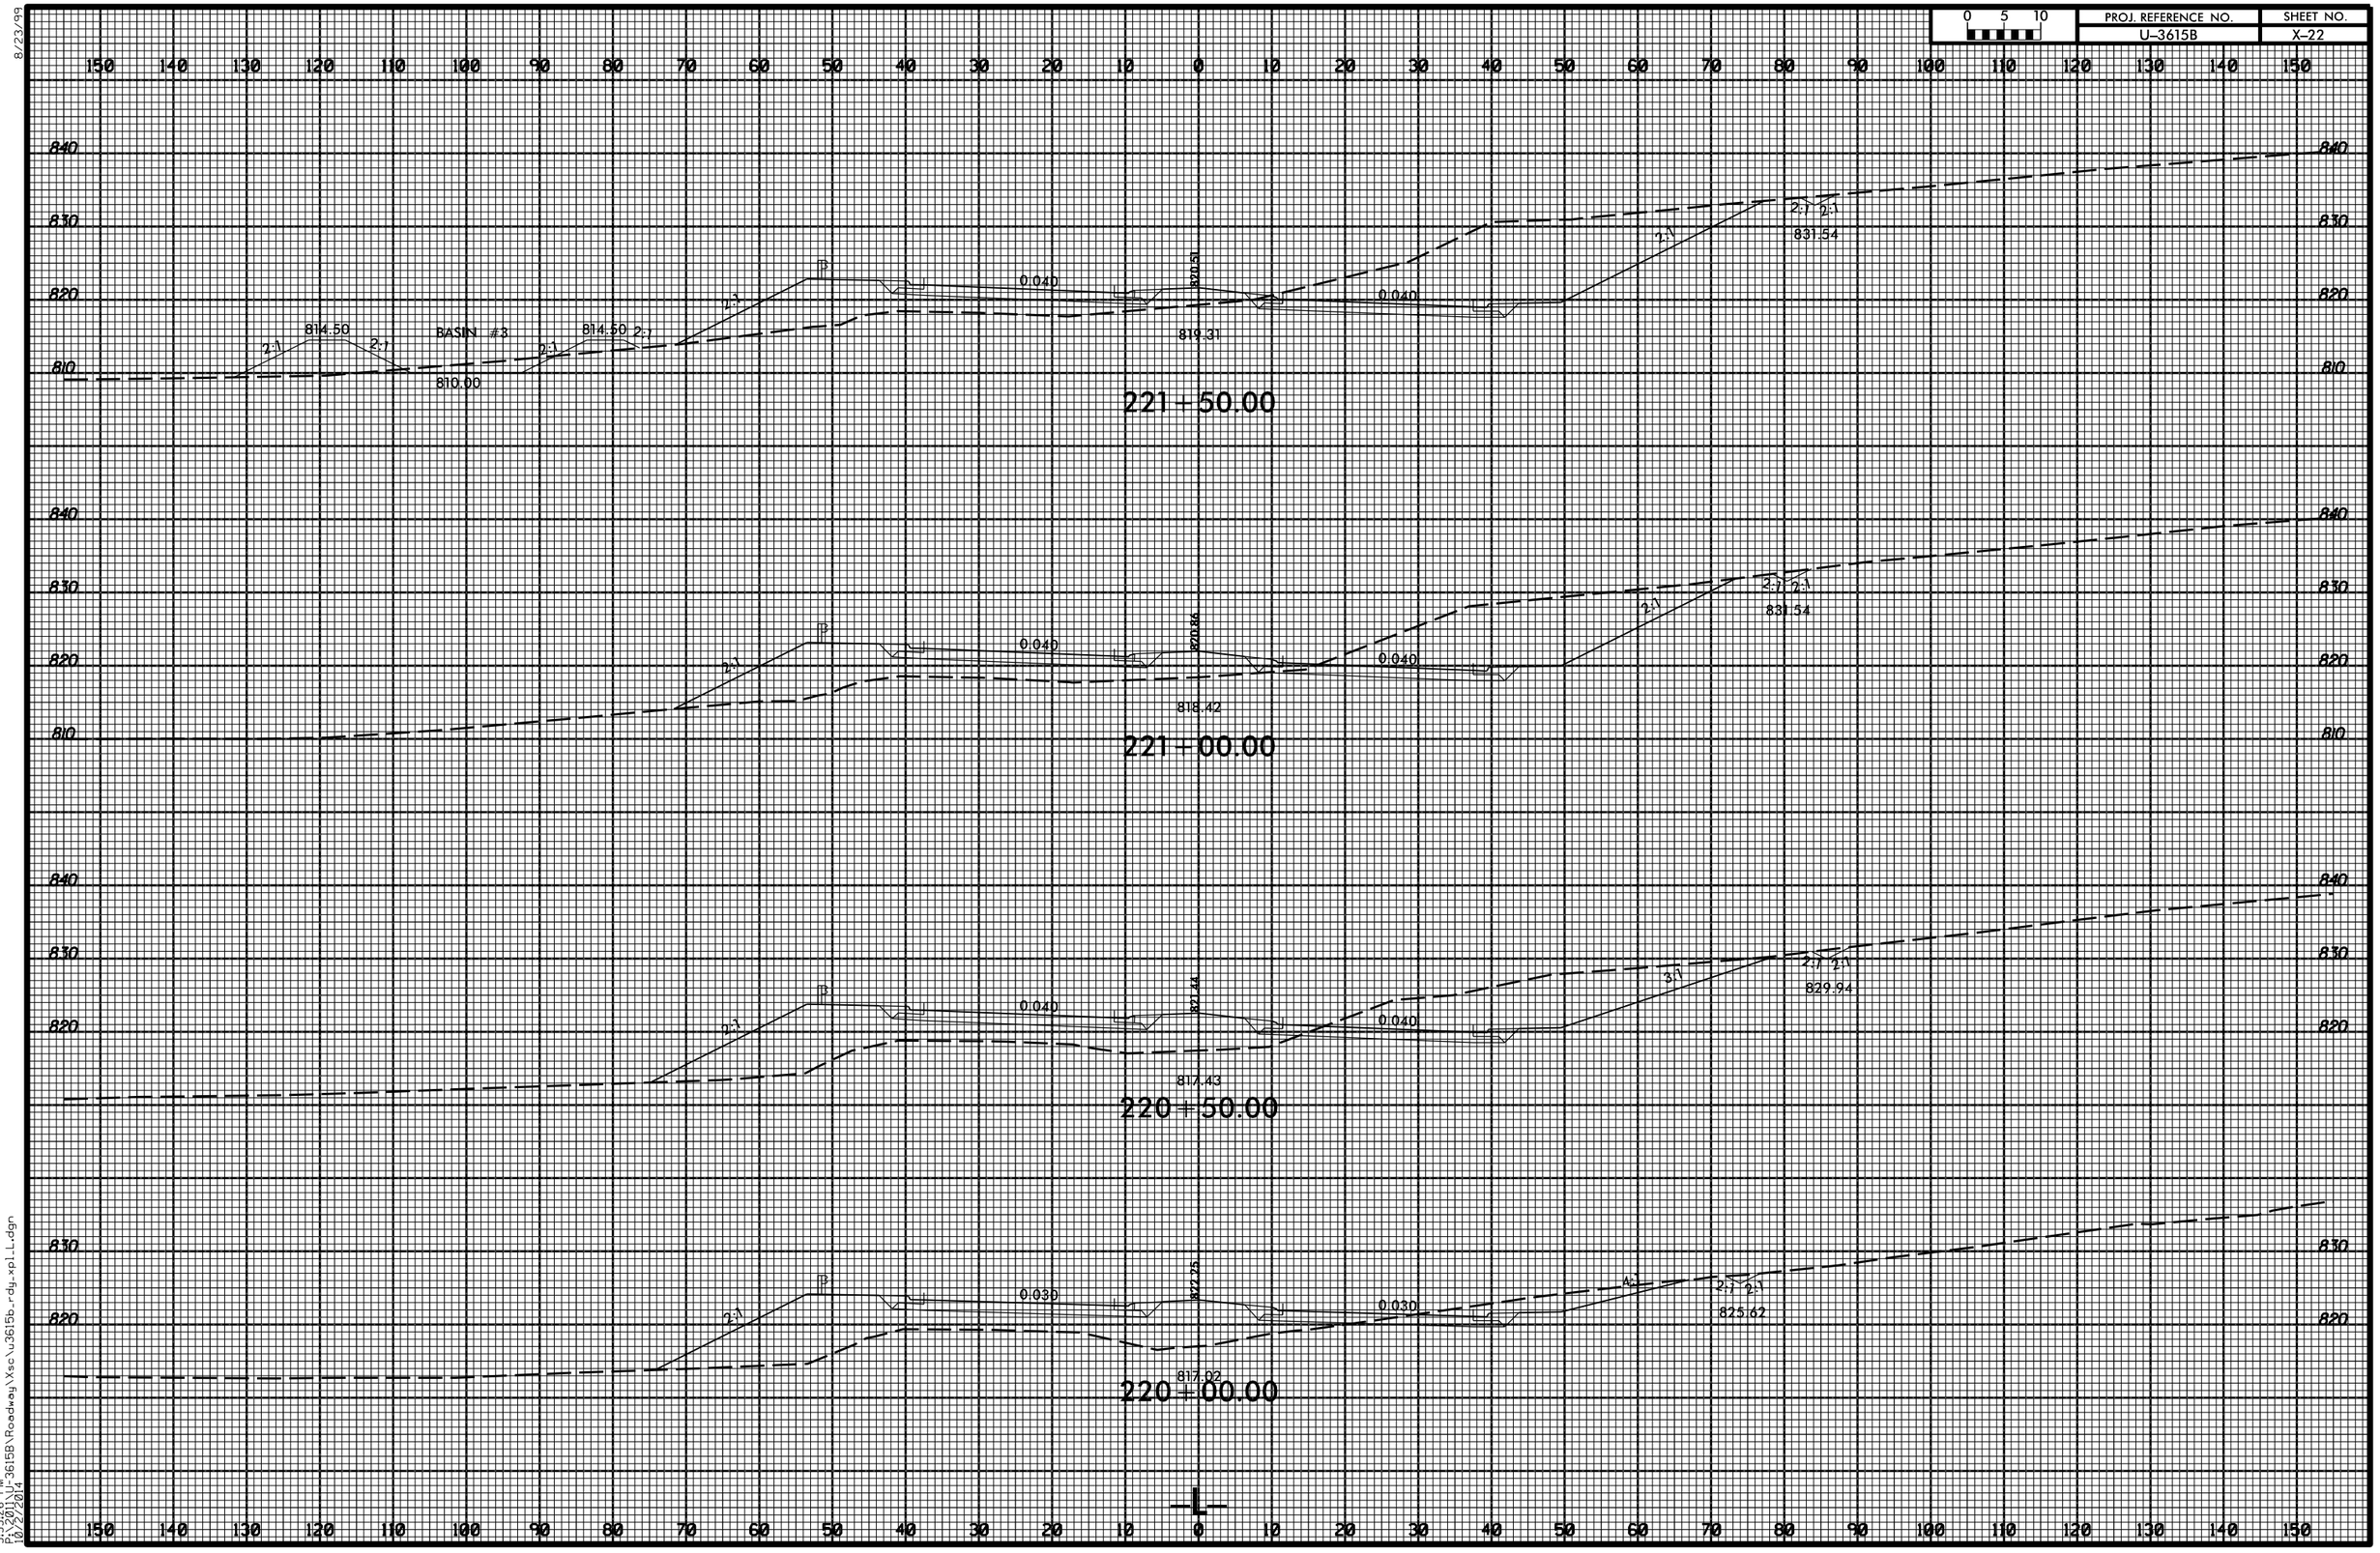

8/23/99

5:35:26 PM
P:\3201_U-3615B\Roadway\Xsc\u3615b_rdy_xpl_LL.dgn
10/22/2014