PROJ. REFERENCE NO.	SHEET NO.
U-3615B	X-30

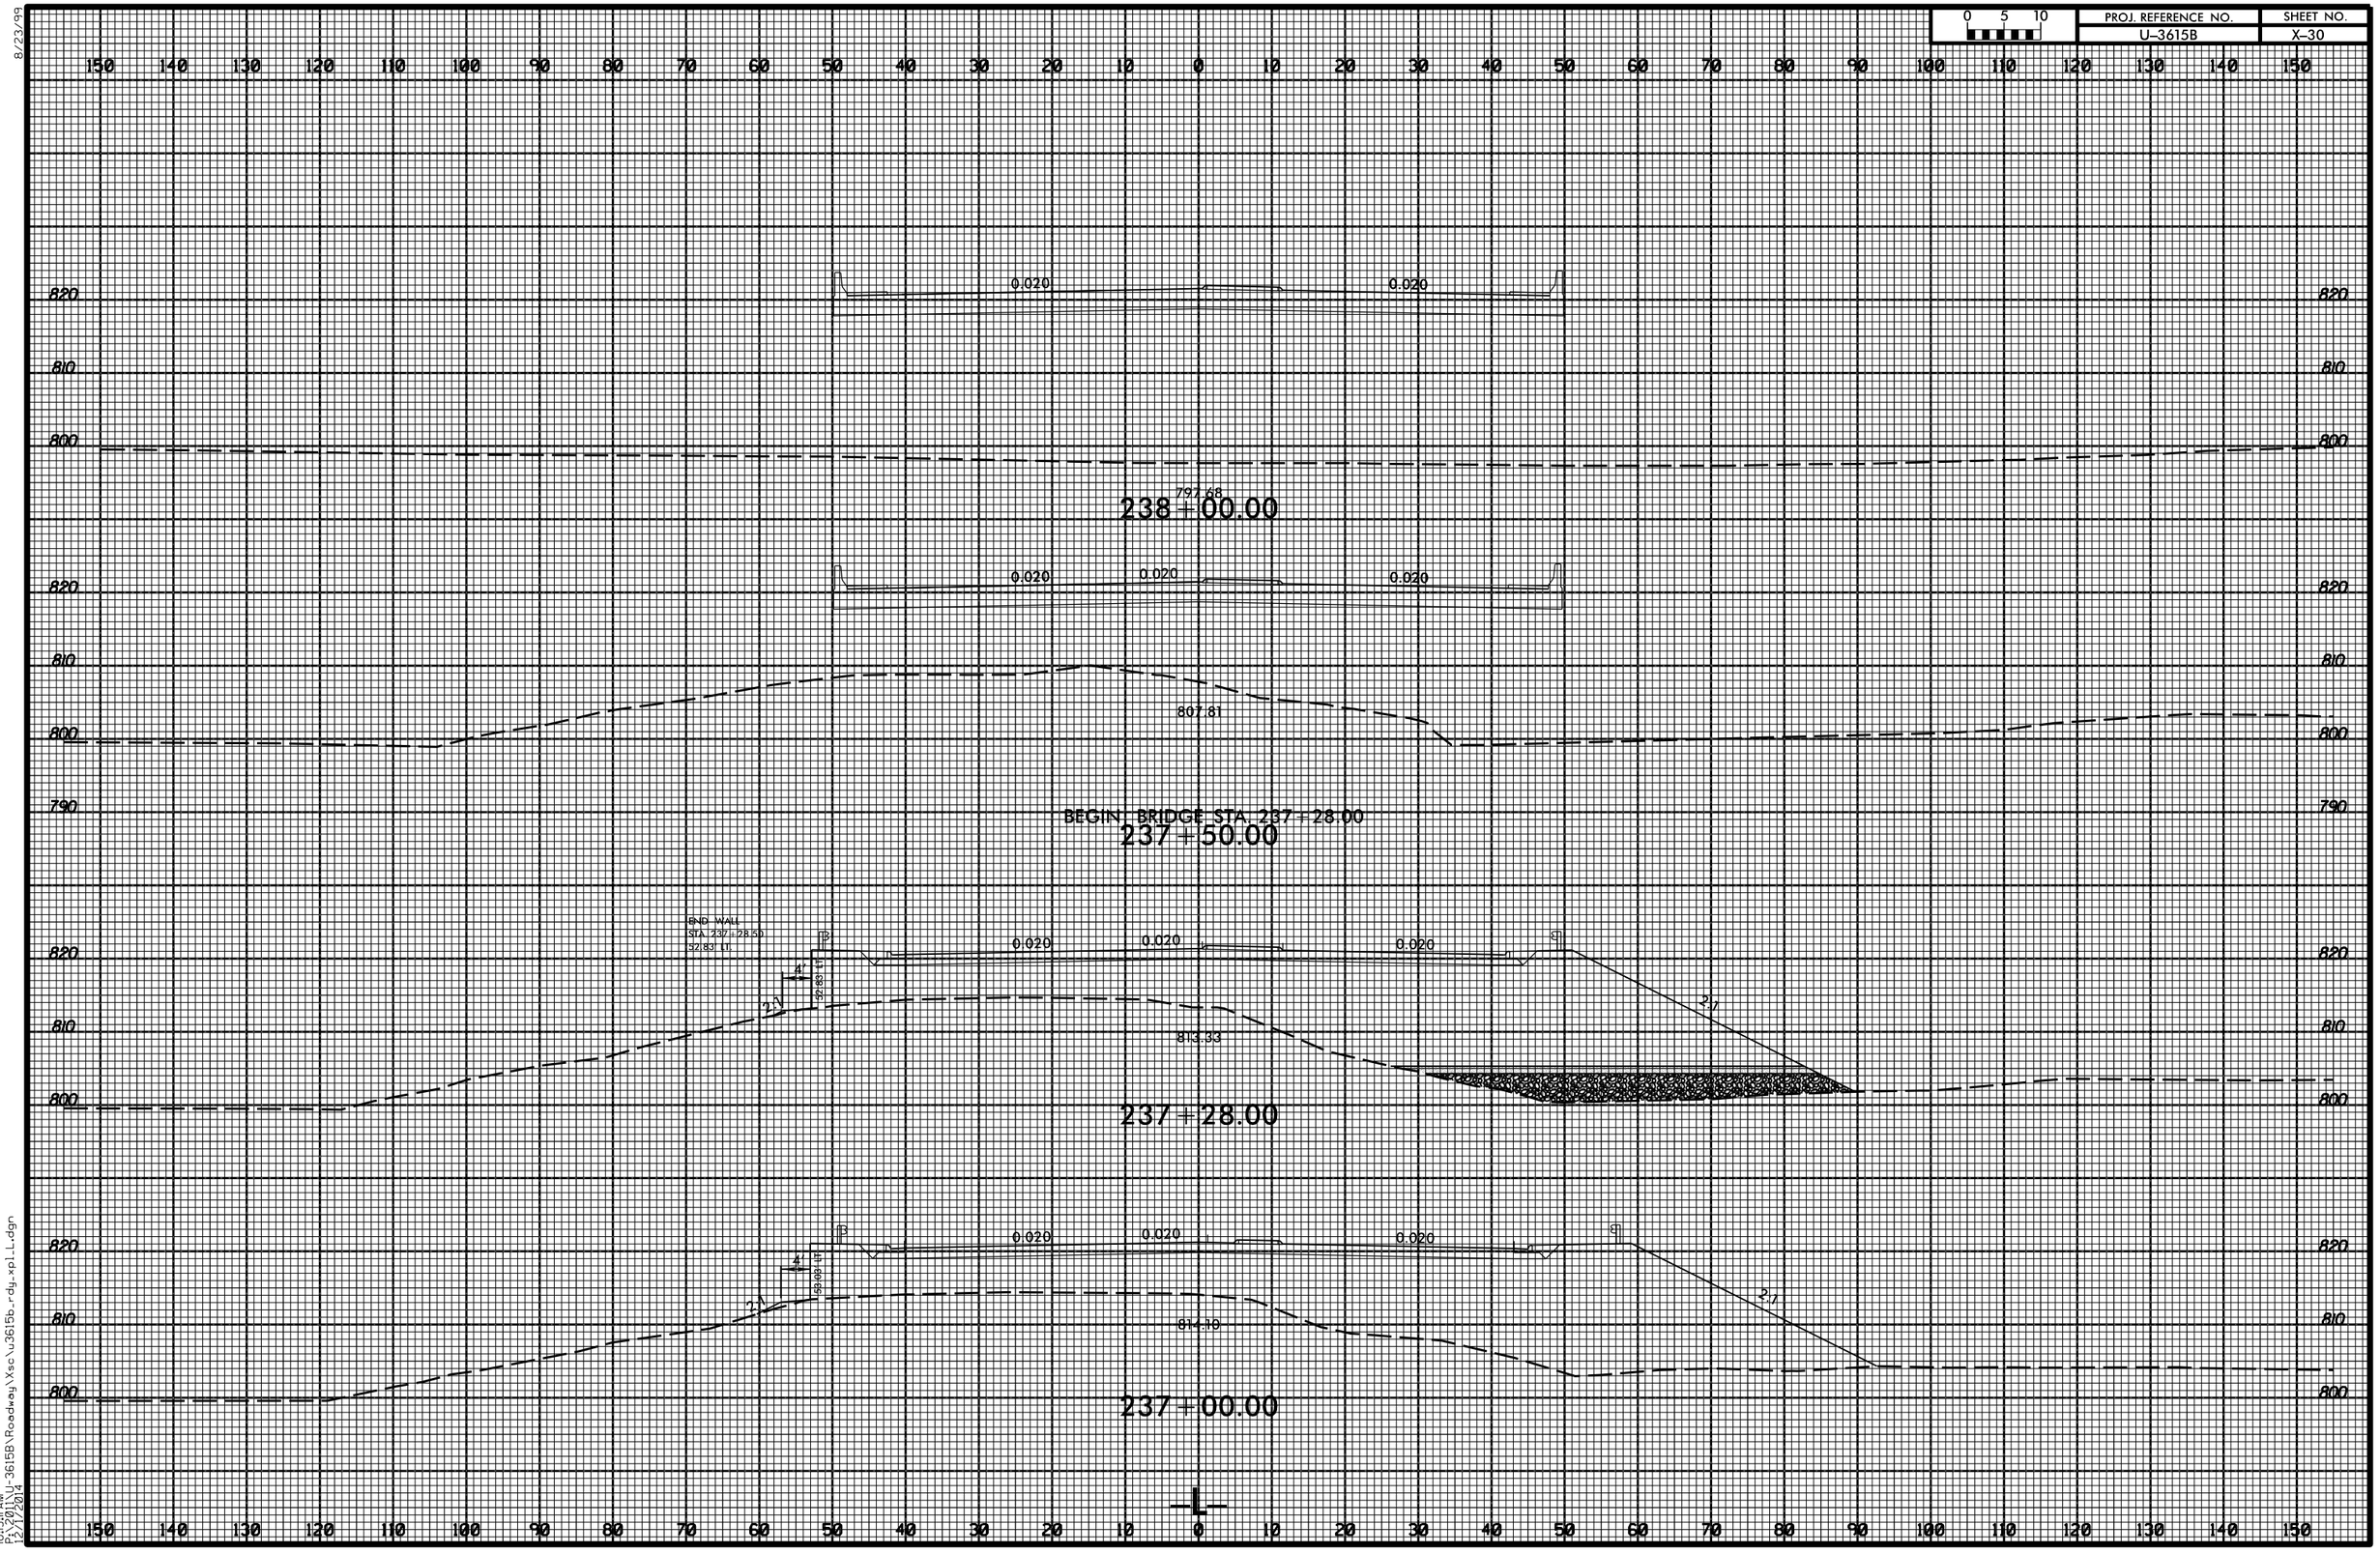

8/23/99

10:51:11 AM
P:\3615U_U-3615B\Roadway\Xsc\u3615b_rdy_xpl_LL.dgn
12/17/2014