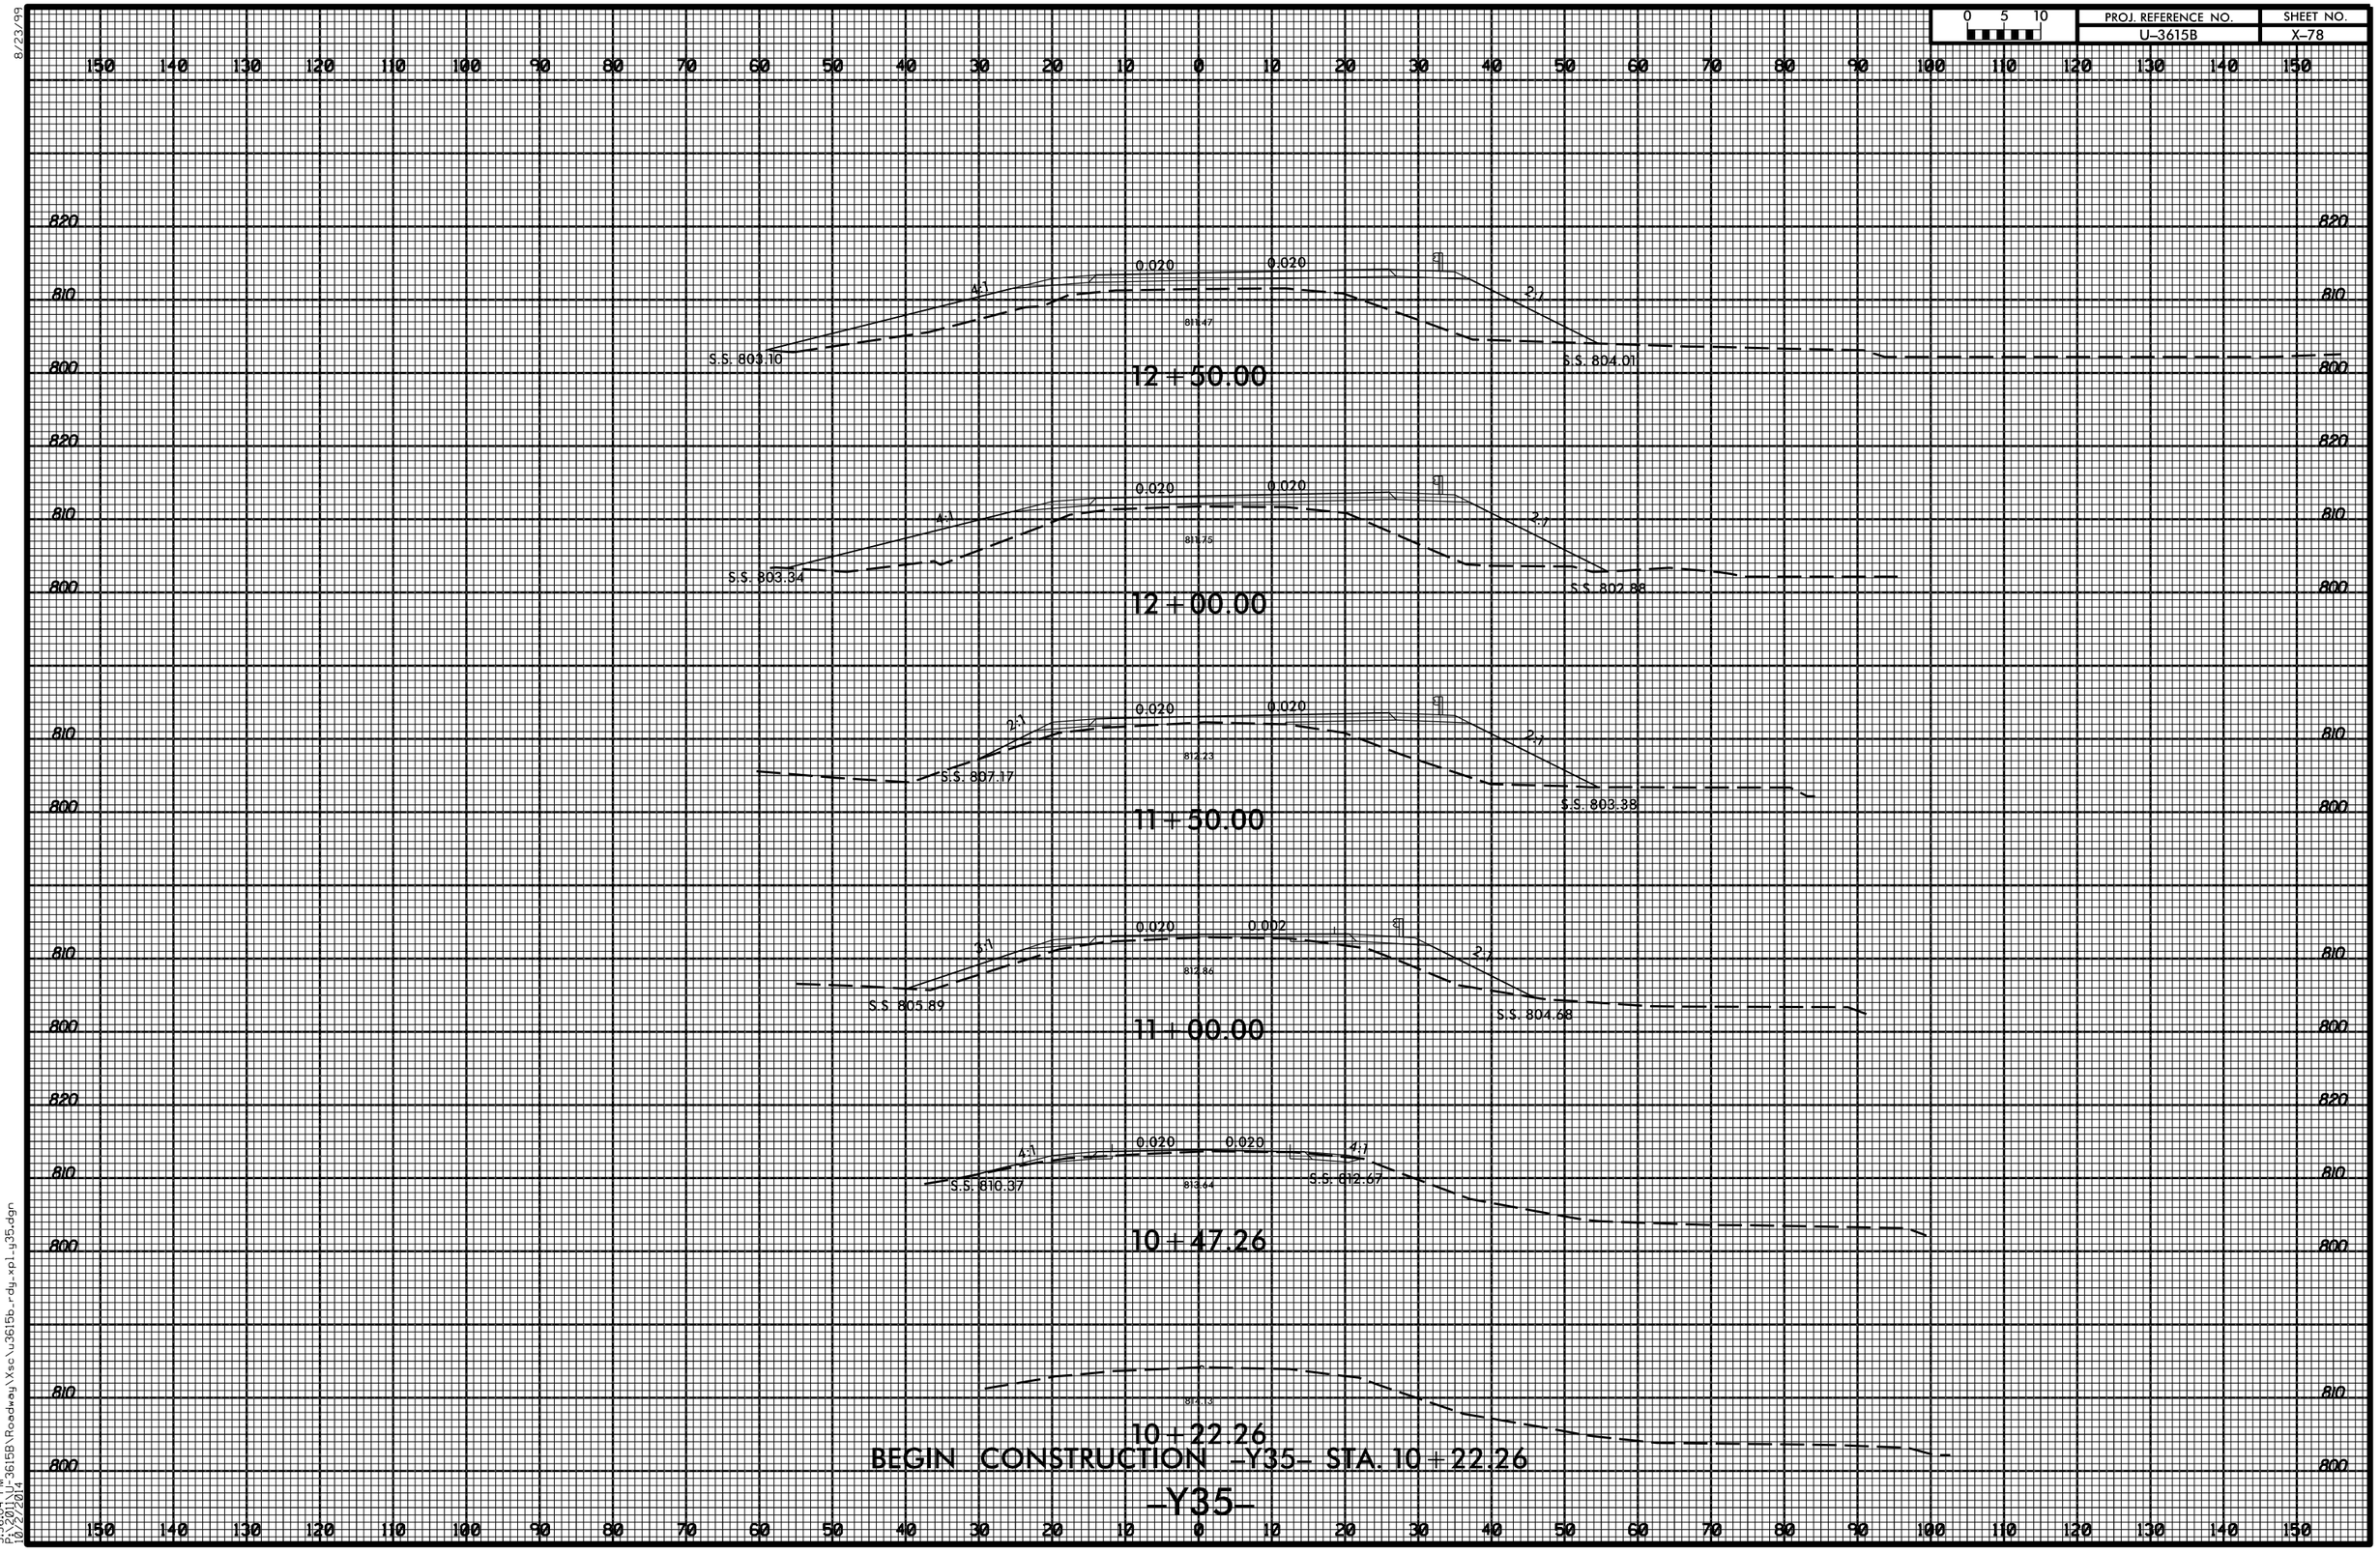

8/23/99
5:36:04 PM
P:\3201_U-3615B\Roadway\Xsc\u3615b_rdy_xpl_y35.dgn
10/22/2014