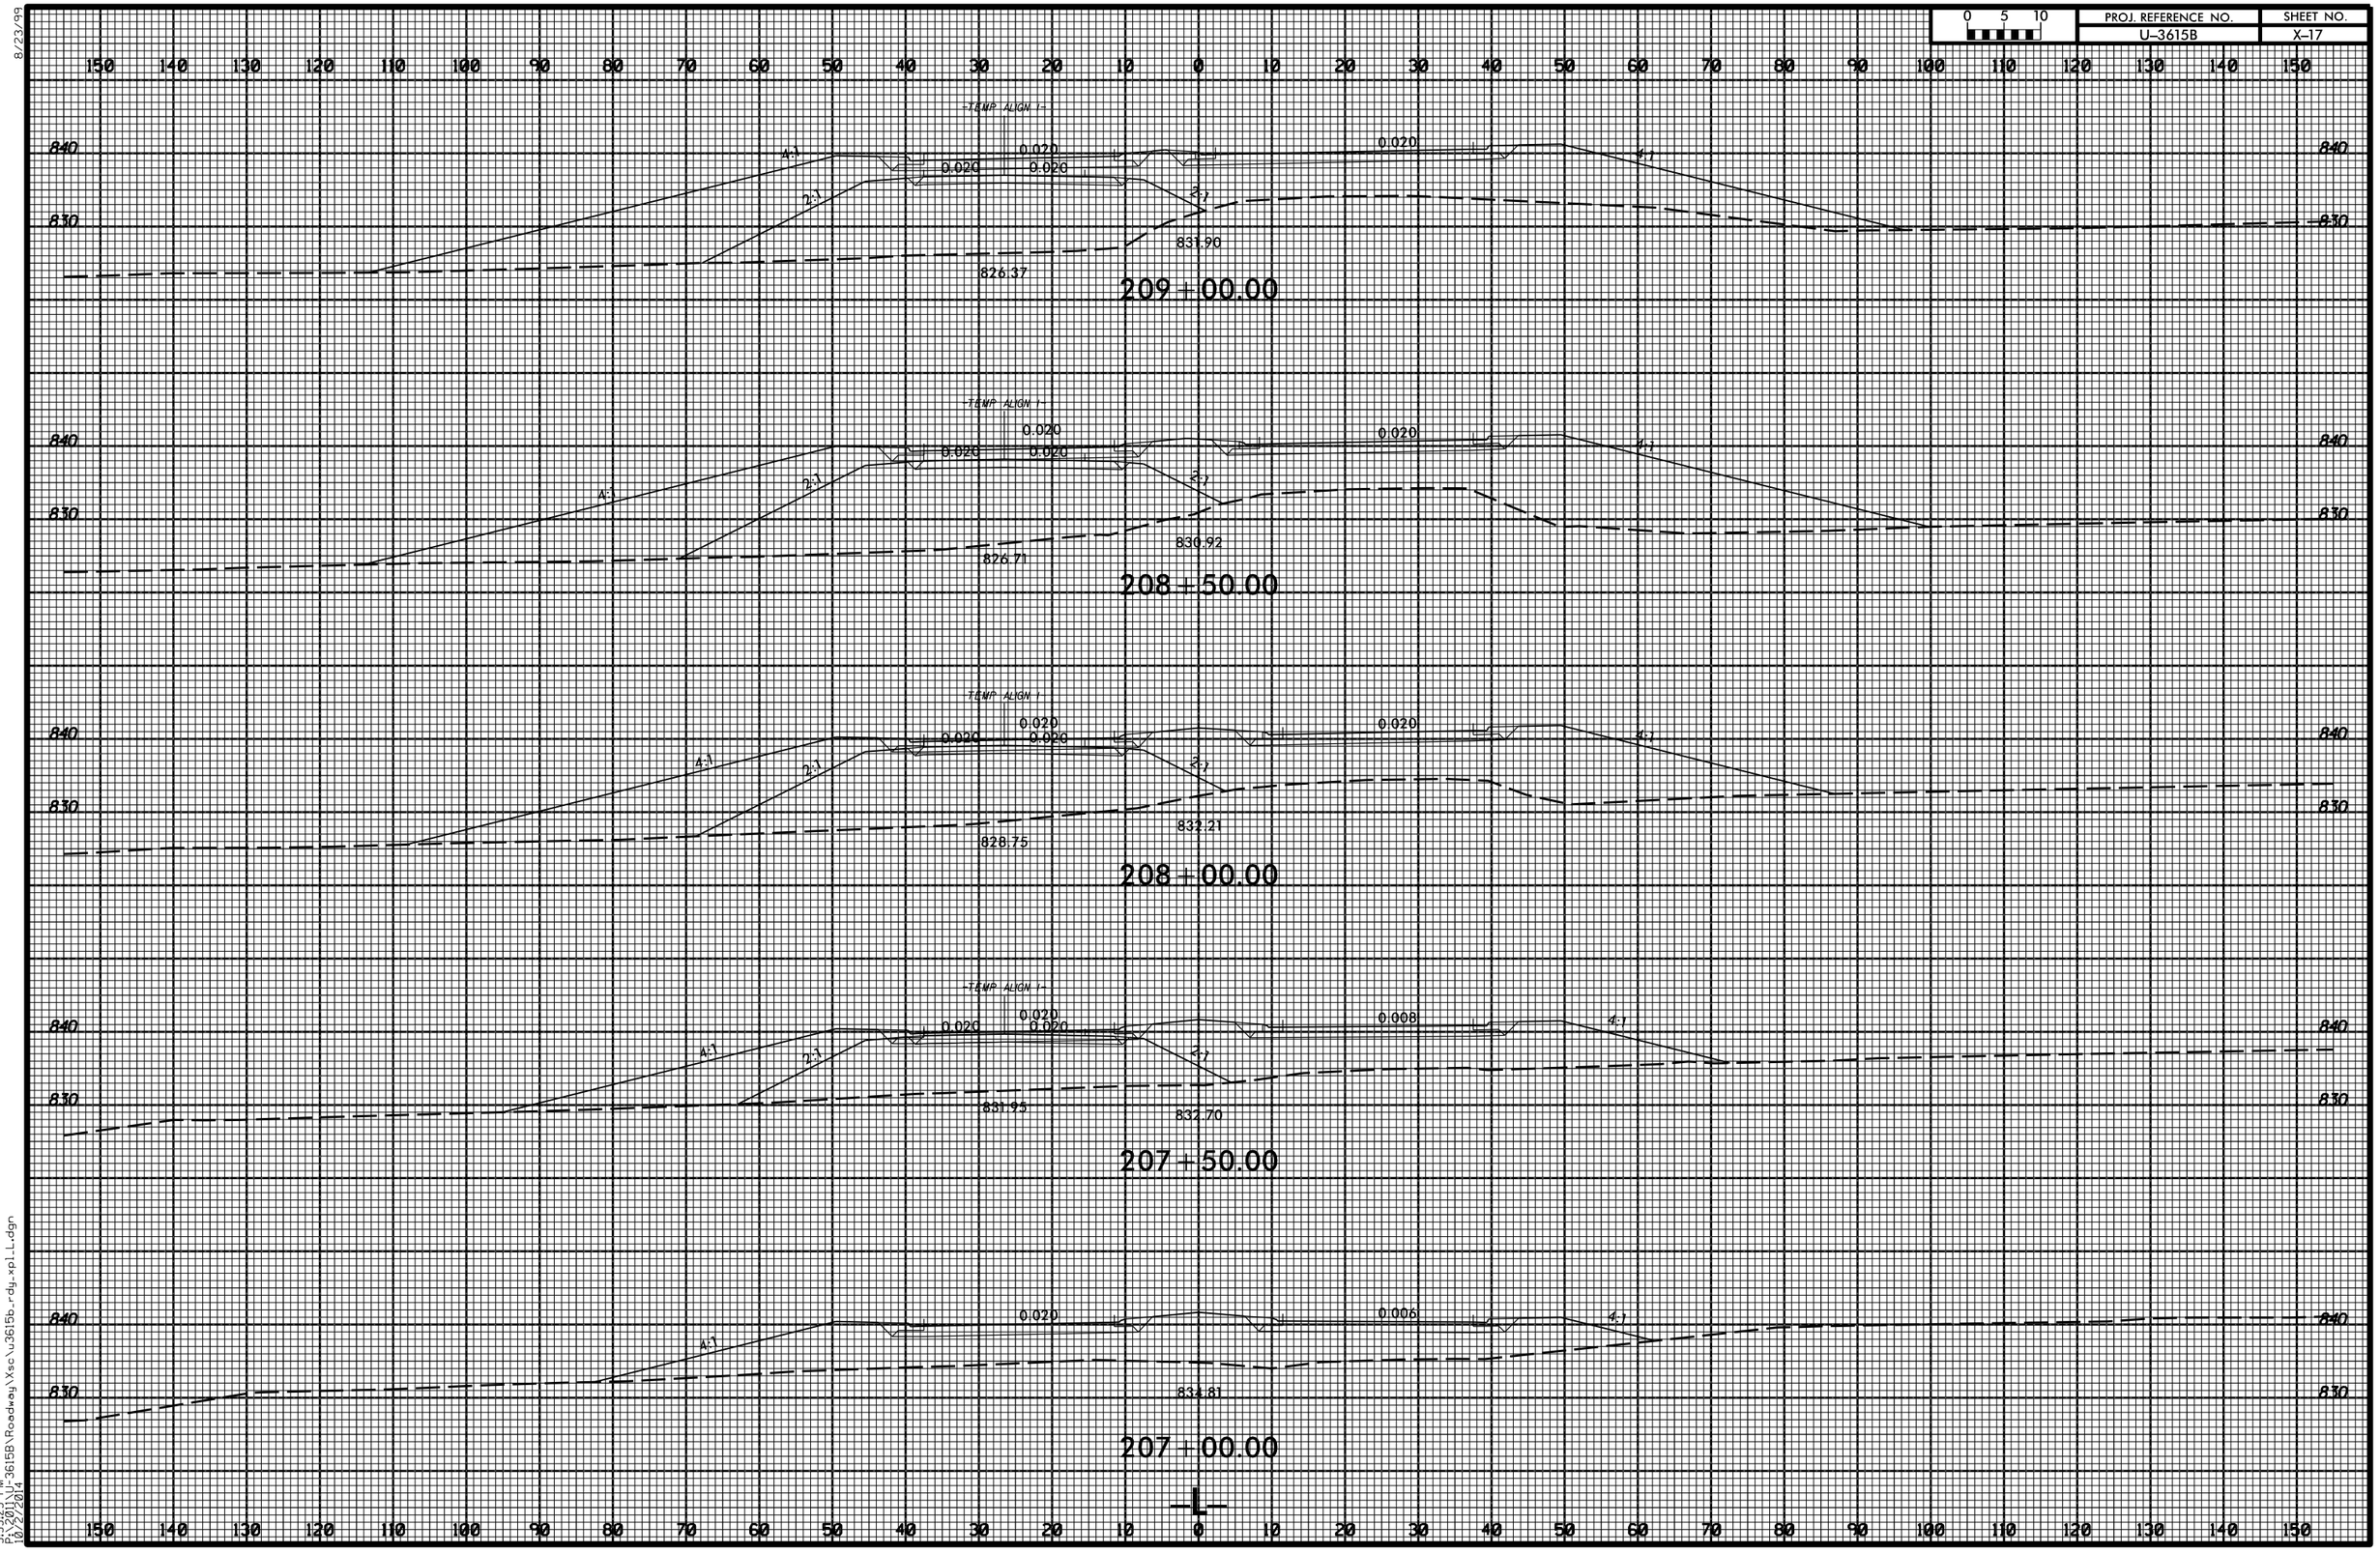

8/23/99

5:35:23 PM
P:\3615\U-3615B\Roadway\Xsc\u3615b_rdy_xpl_L.dgn
10/22/2014