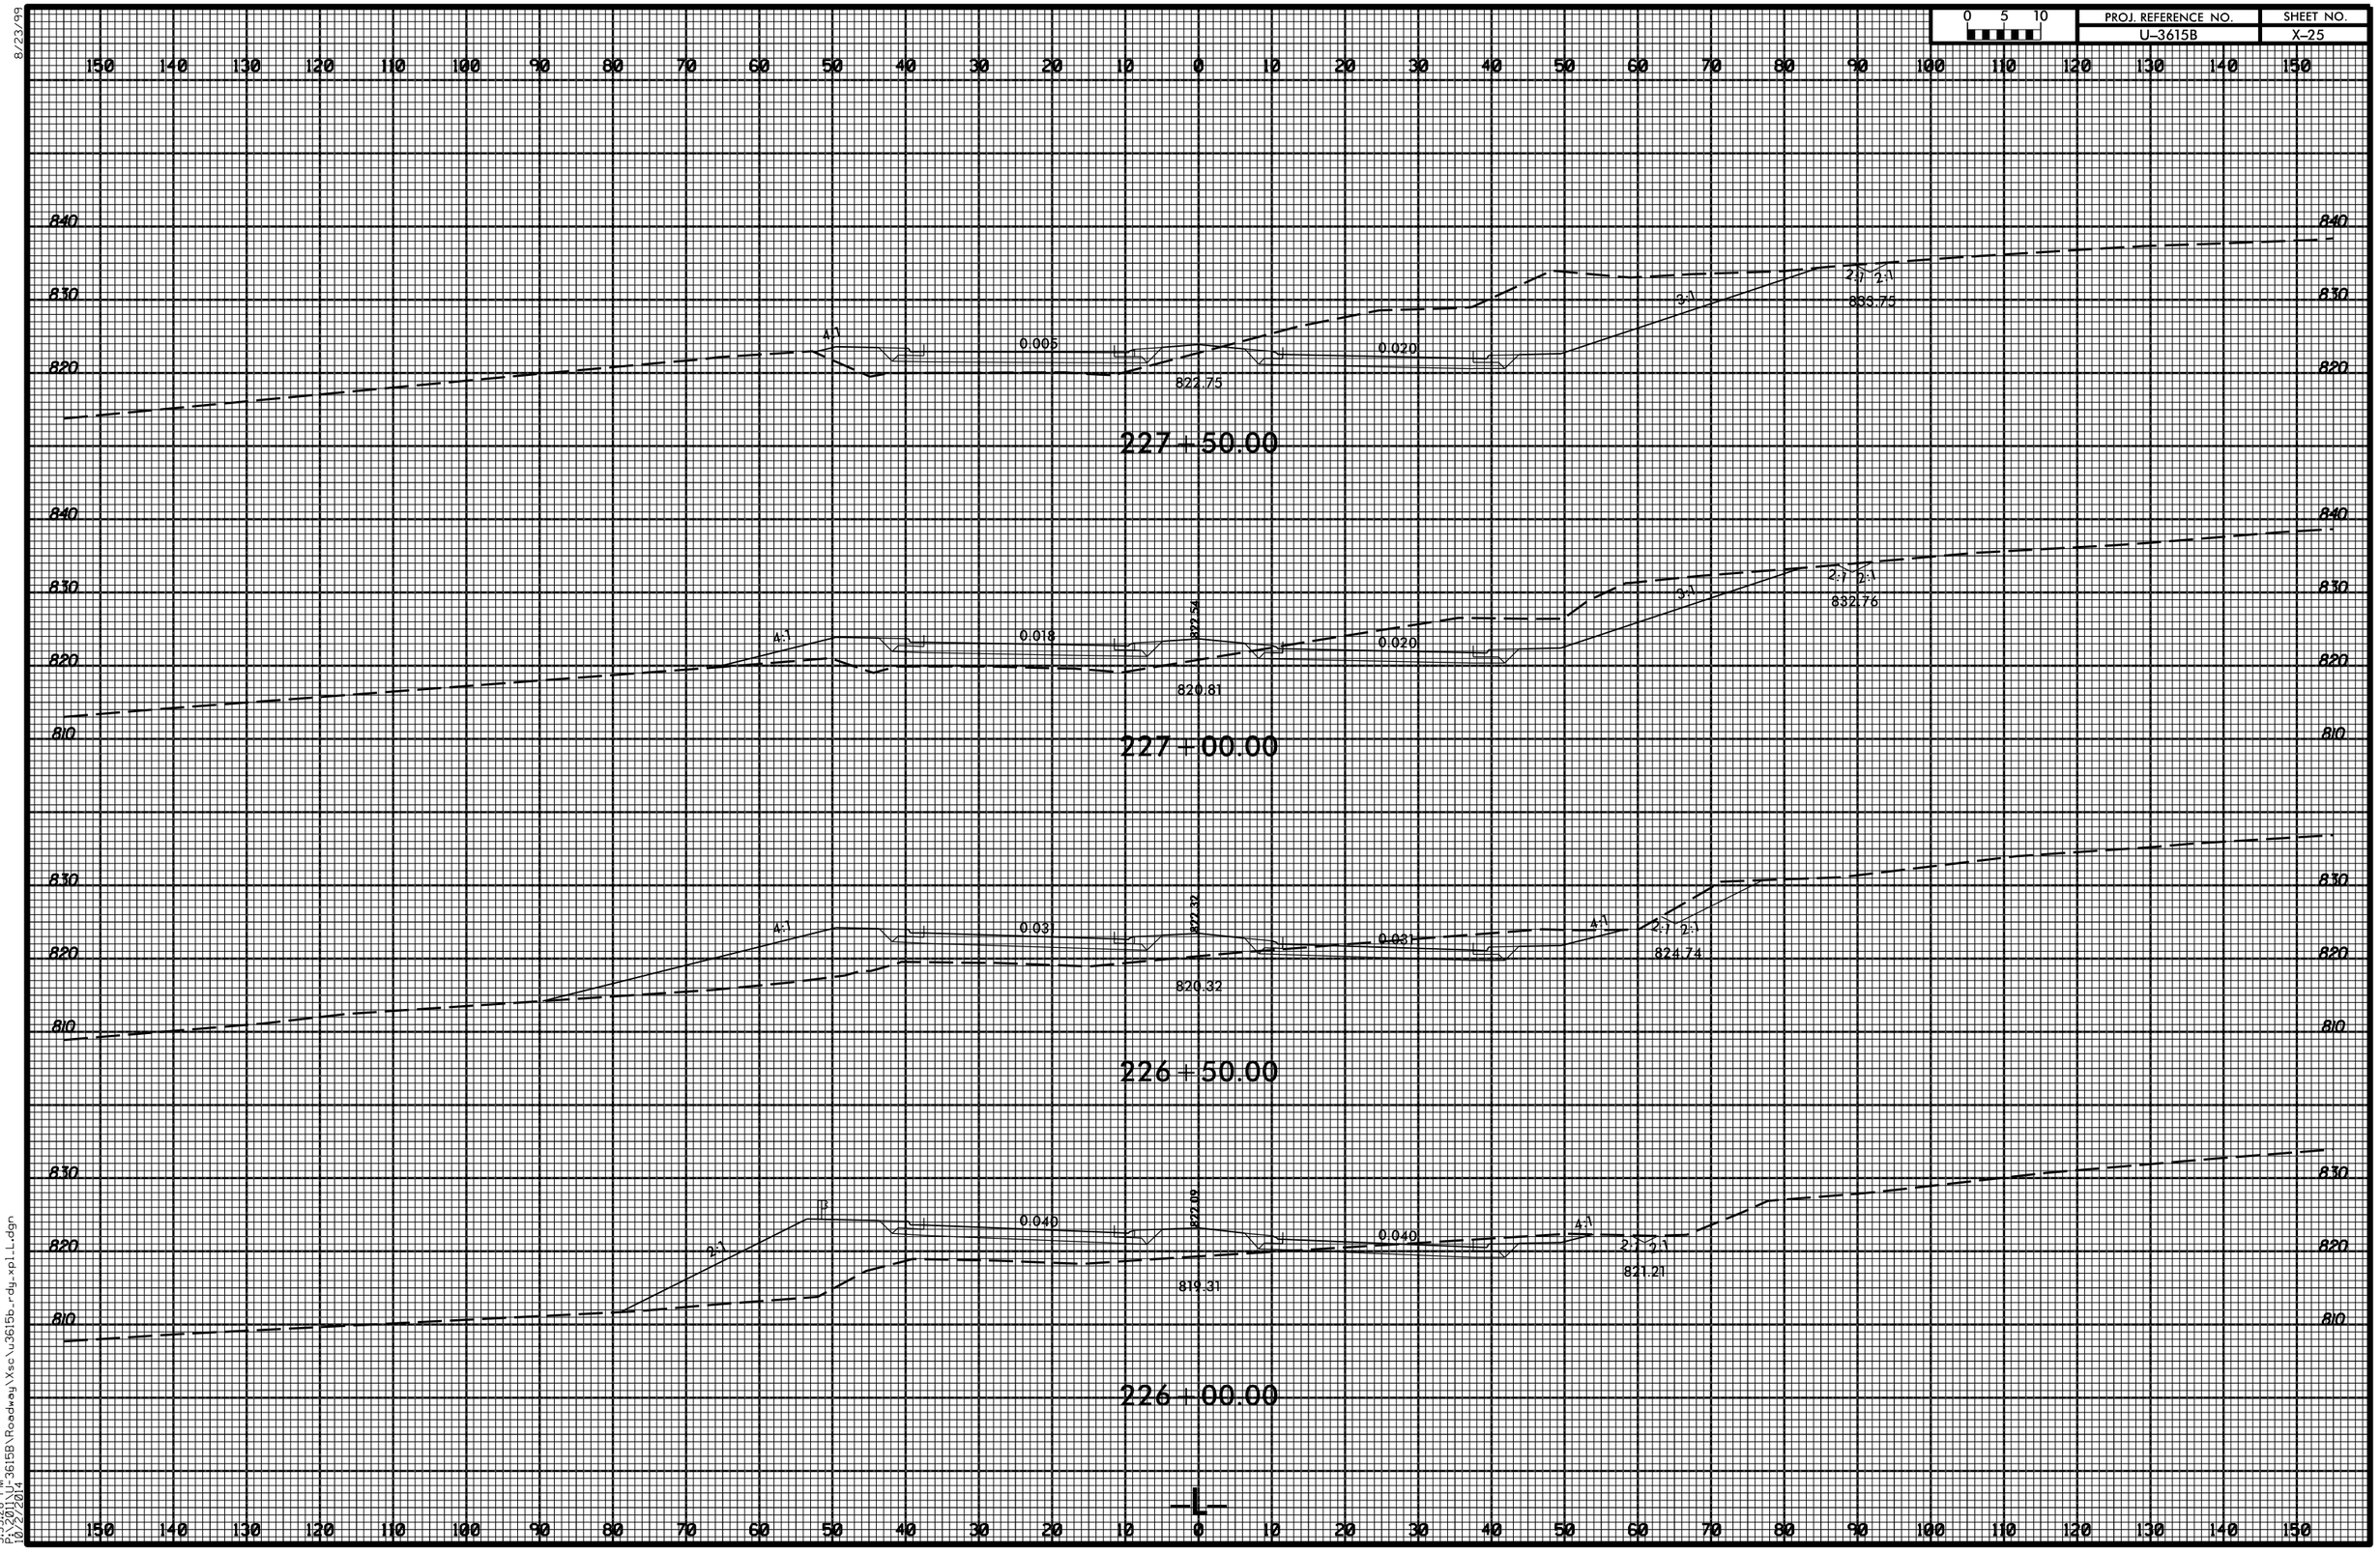
0 5 10
PROJ. REFERENCE NO.
U-3615B
SHEET NO.
X-25
227+50.00
4:1
0.005
822.75
3:1
2:1 2:1
833.75
227+00.00
4:1
0.018
827.54
820.81
0.020
3:1
2:1 2:1
832.76
226+50.00
4:1
0.03
822.32
820.32
0.031
4:1
2:1 2:1
824.74
226+00.00
3:1
0.040
822.09
819.31
0.040
4:1
2:1 2:1
821.21
-L-
8/23/99
5:35:28 PM
P:\3201\U-3615B\Roadway\Xsc\u3615b_rdy_xpl_LL.dgn
10/22/2014