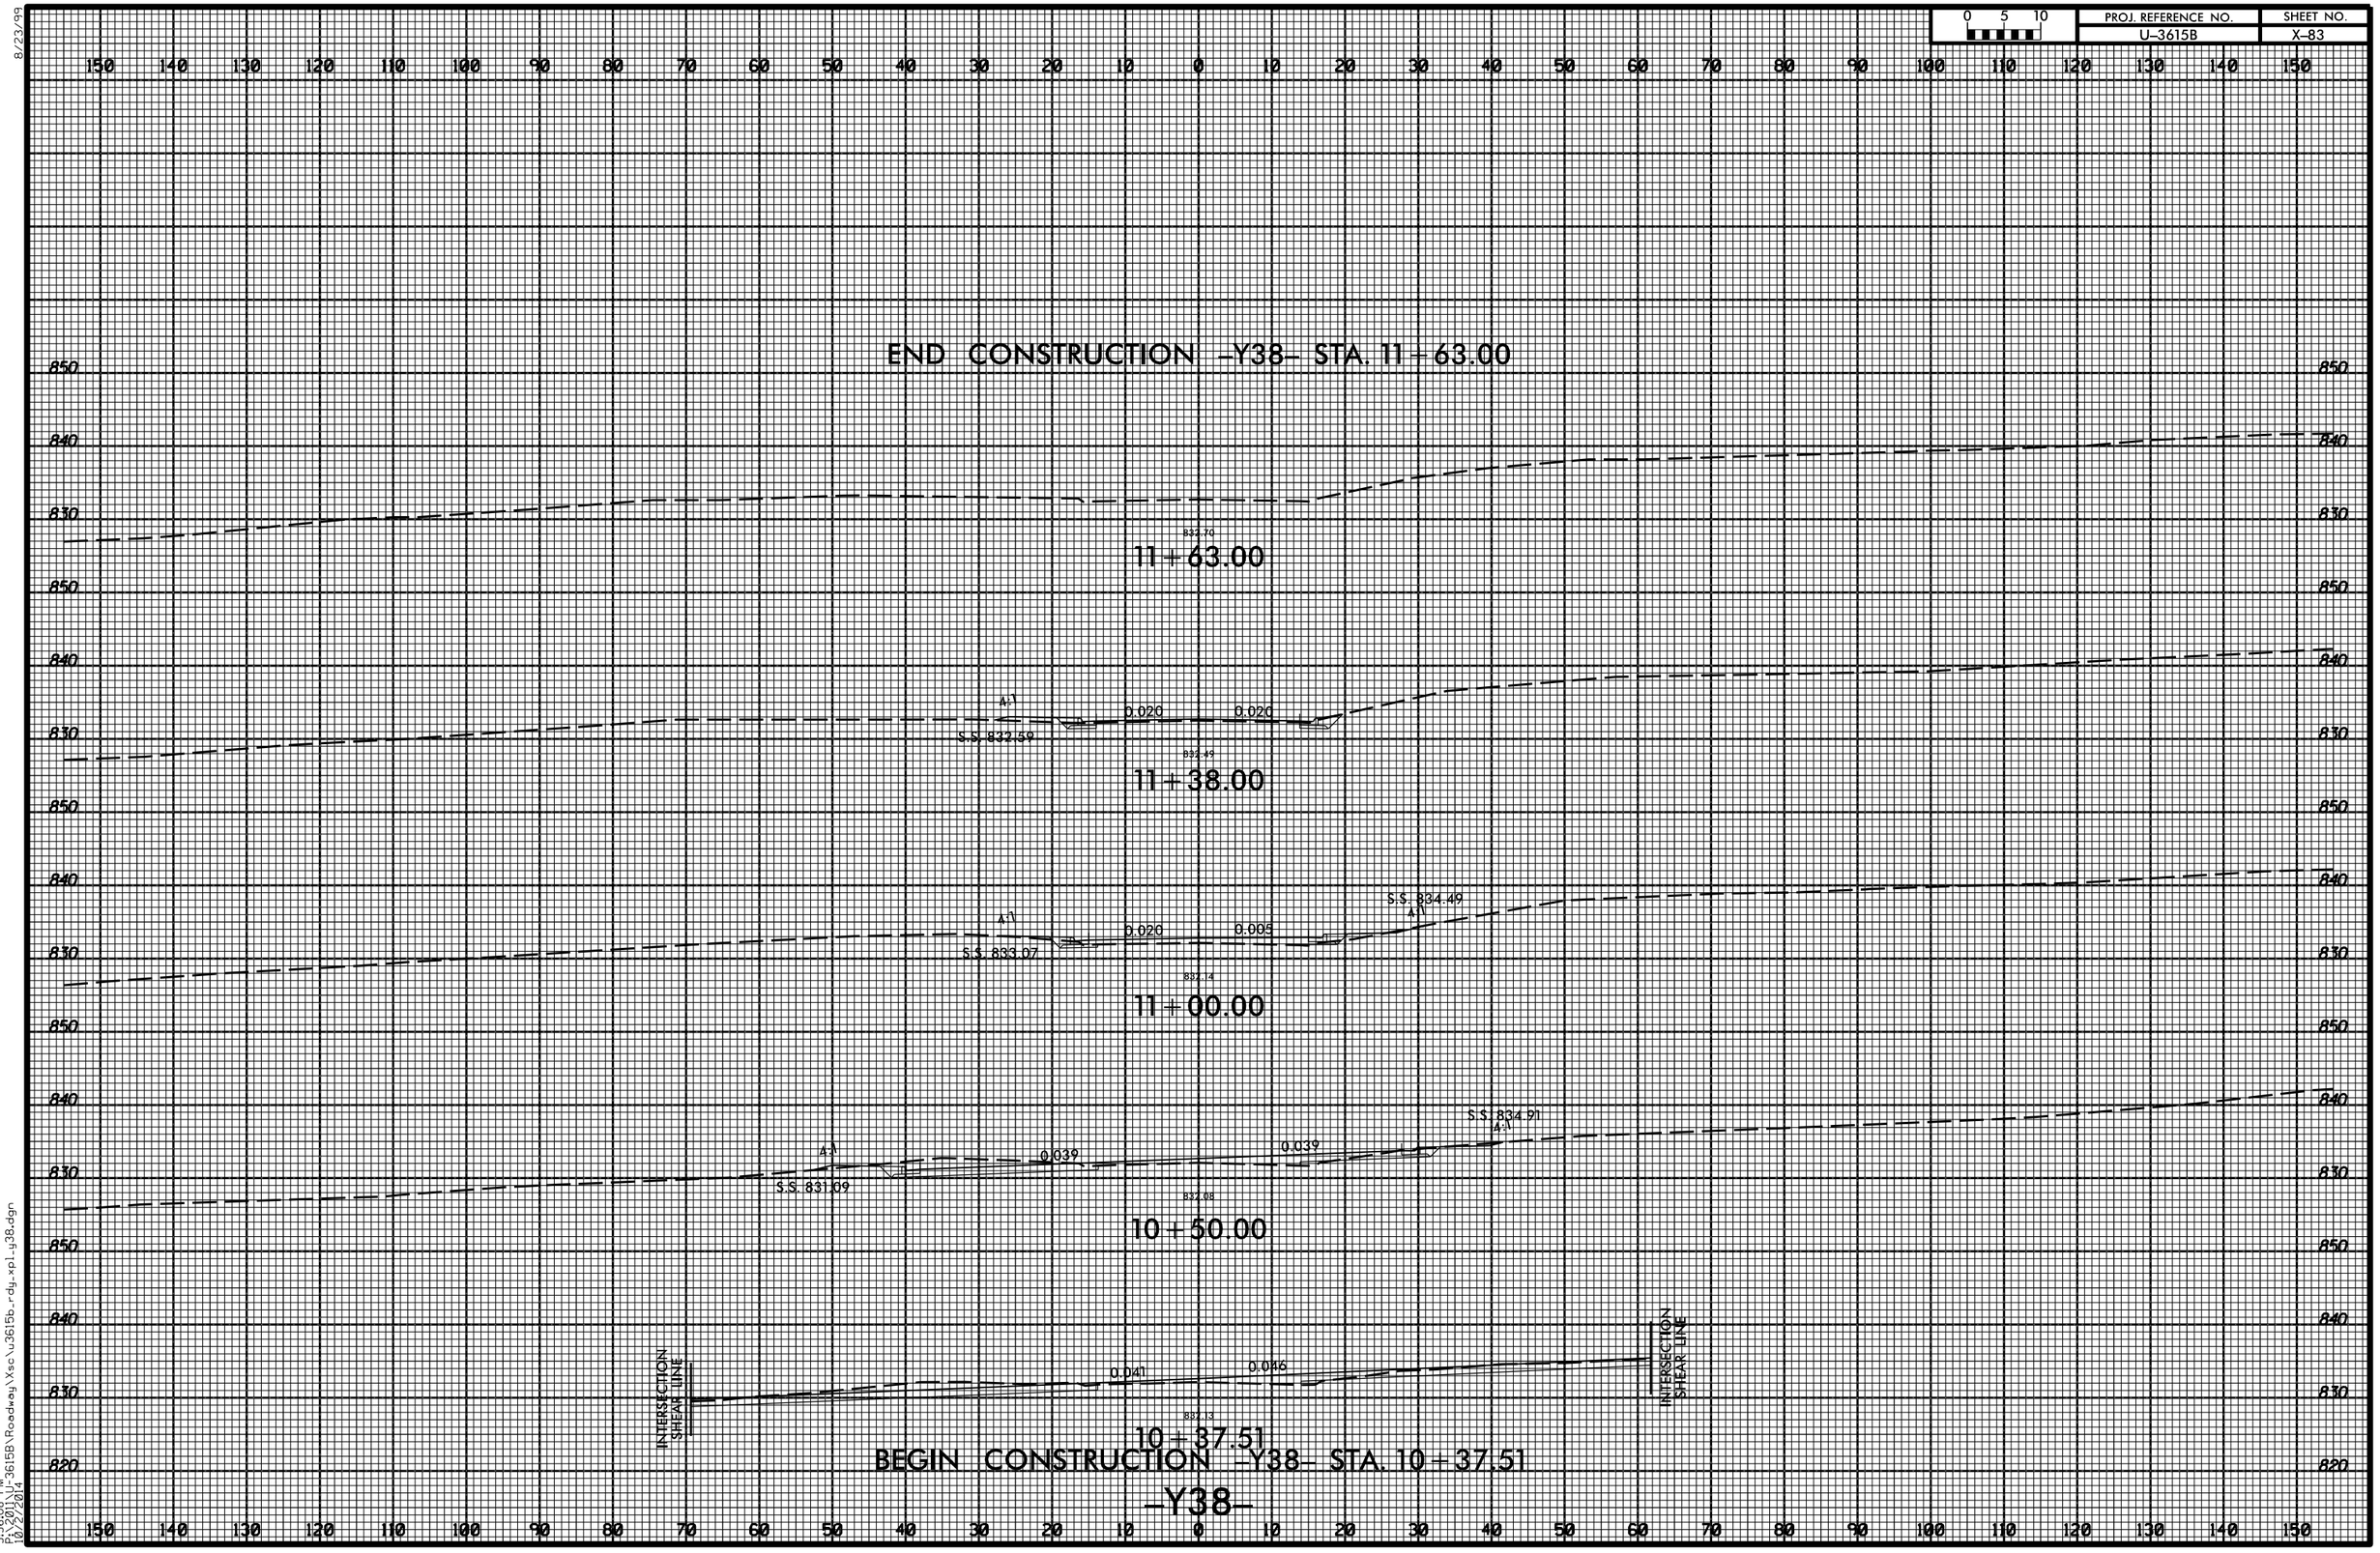

8/23/99
5:36:08 PM
P:\3615B\U-3615B\Roadway\Xsc\u3615b_rdy_xpl_y38.dgn
10/22/2014