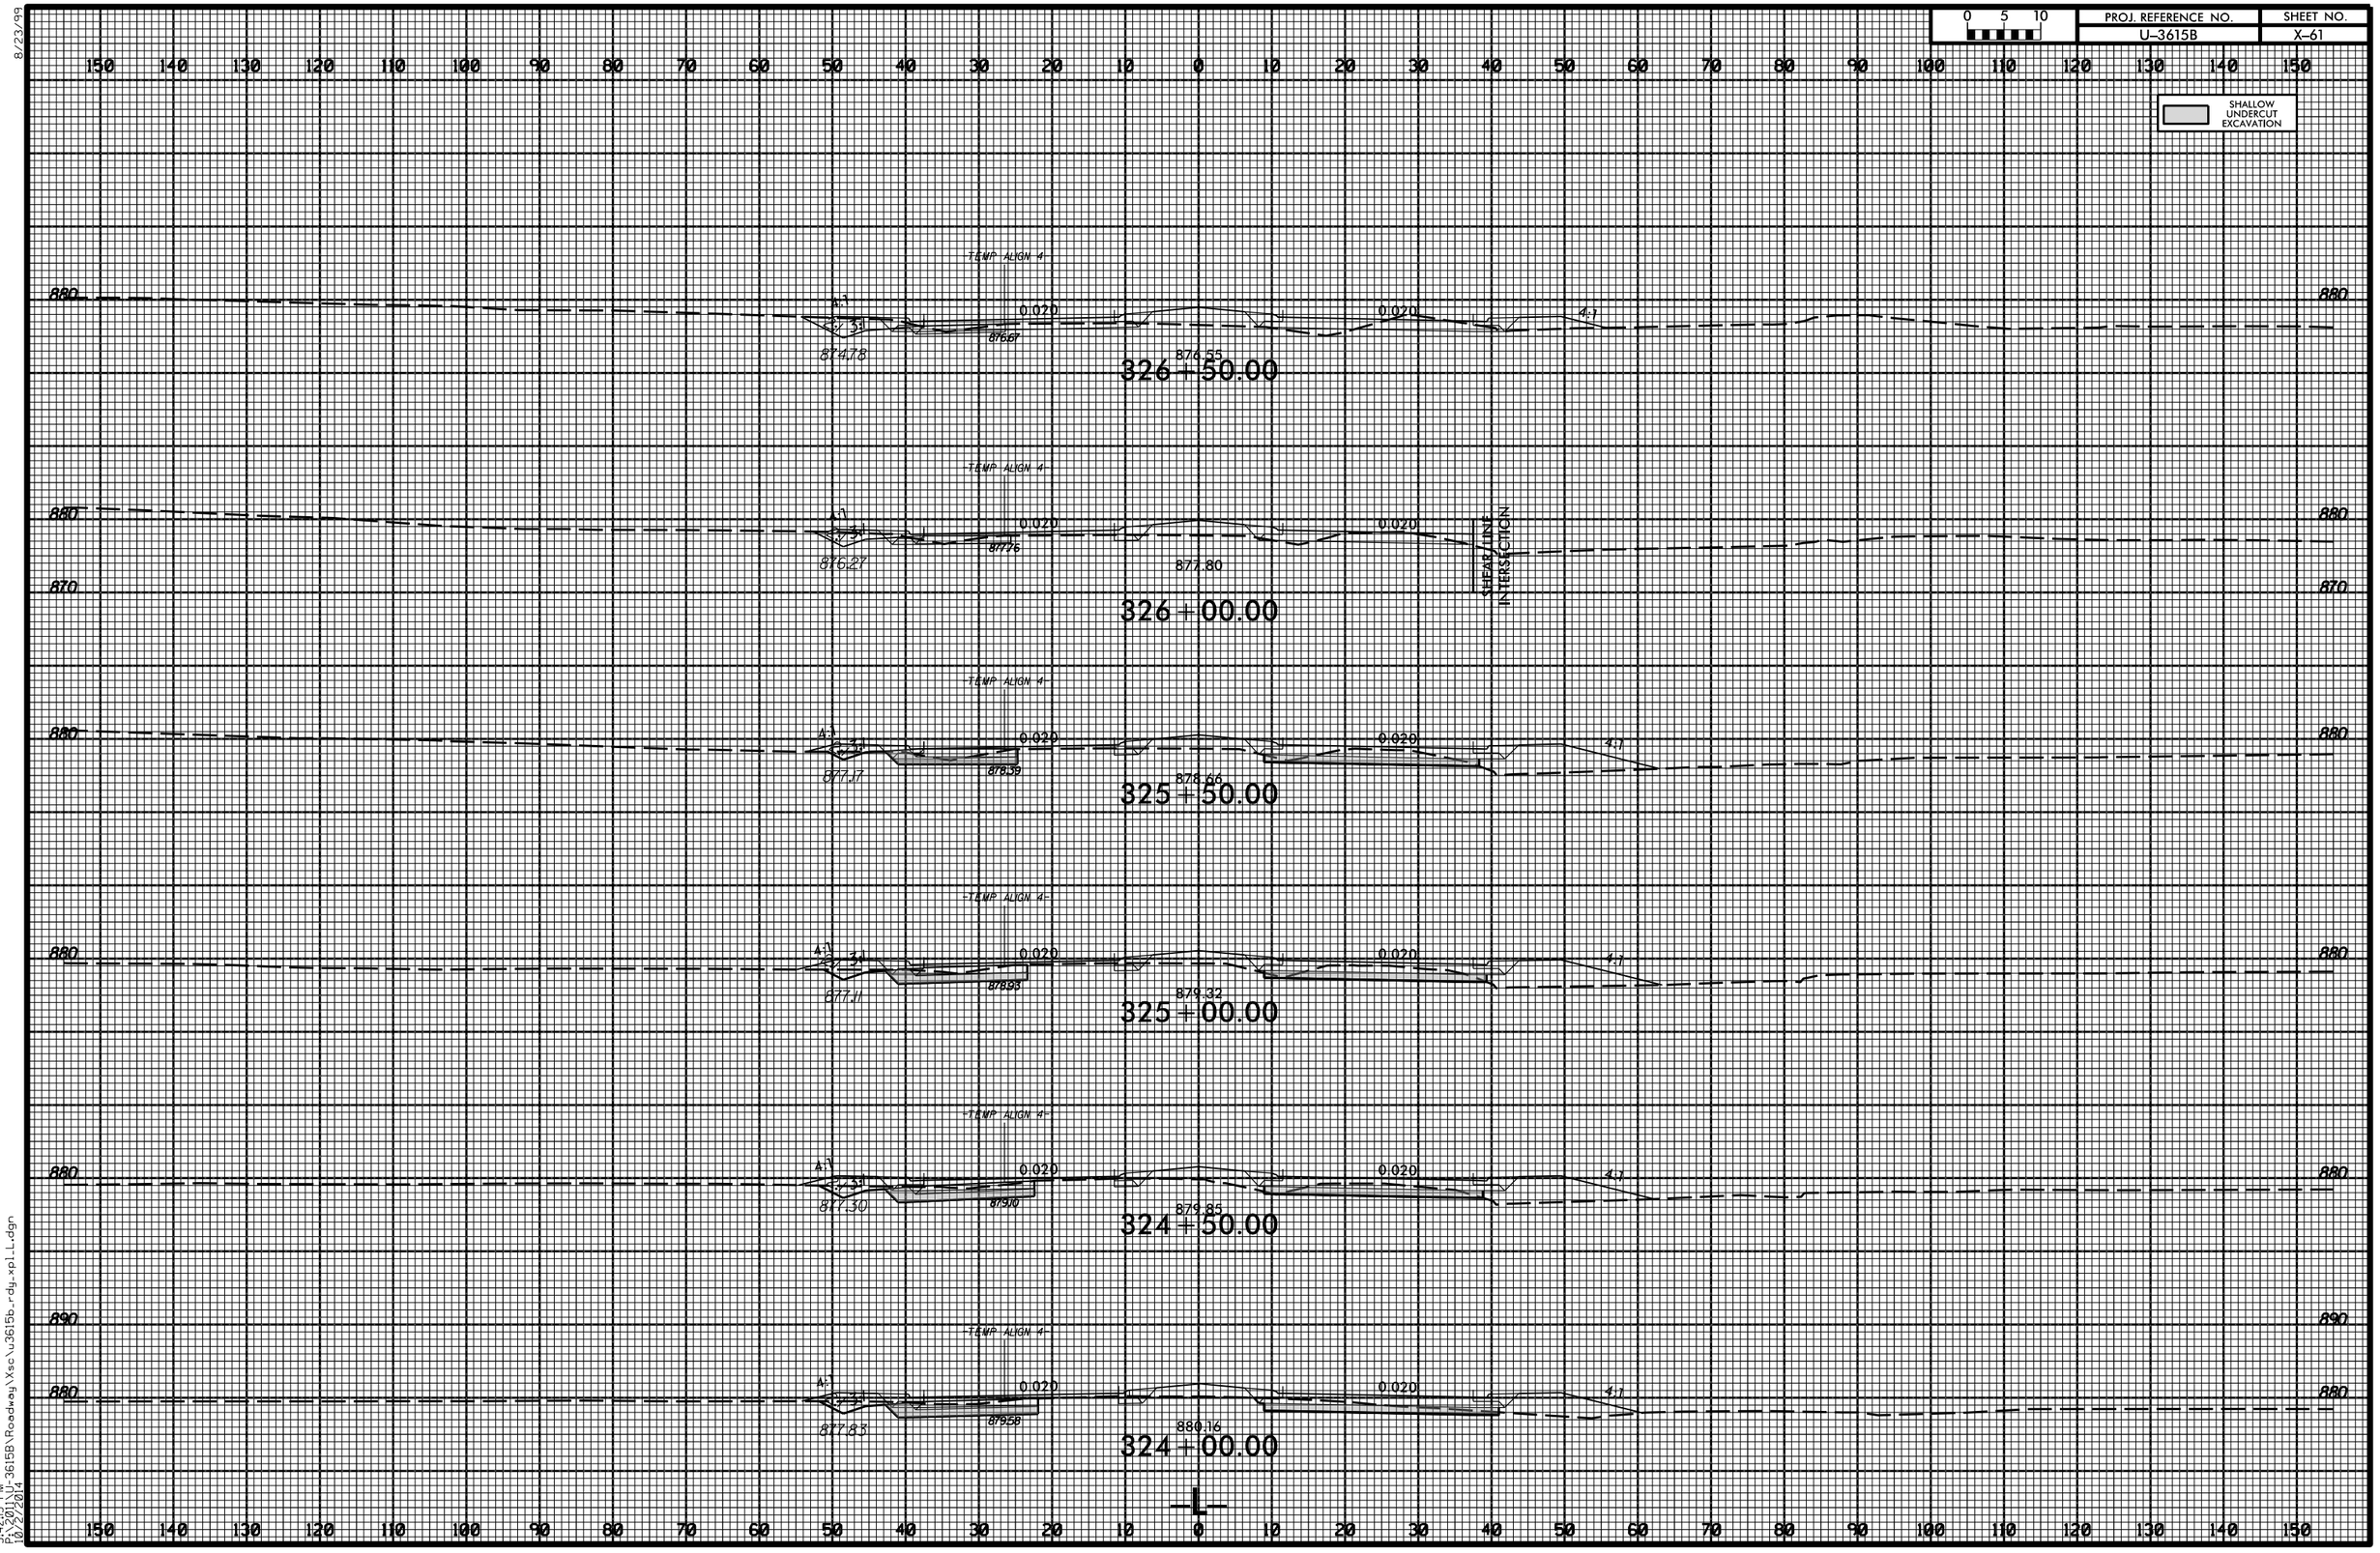

8/23/99
5:42:23 PM
P:\2011\U-3615B\Roadway\Xsc\u3615b_rdy_xpl_L.dgn
10/2/2014