PROJ. REFERENCE NO.	SHEET NO.
U-3615B	X-45

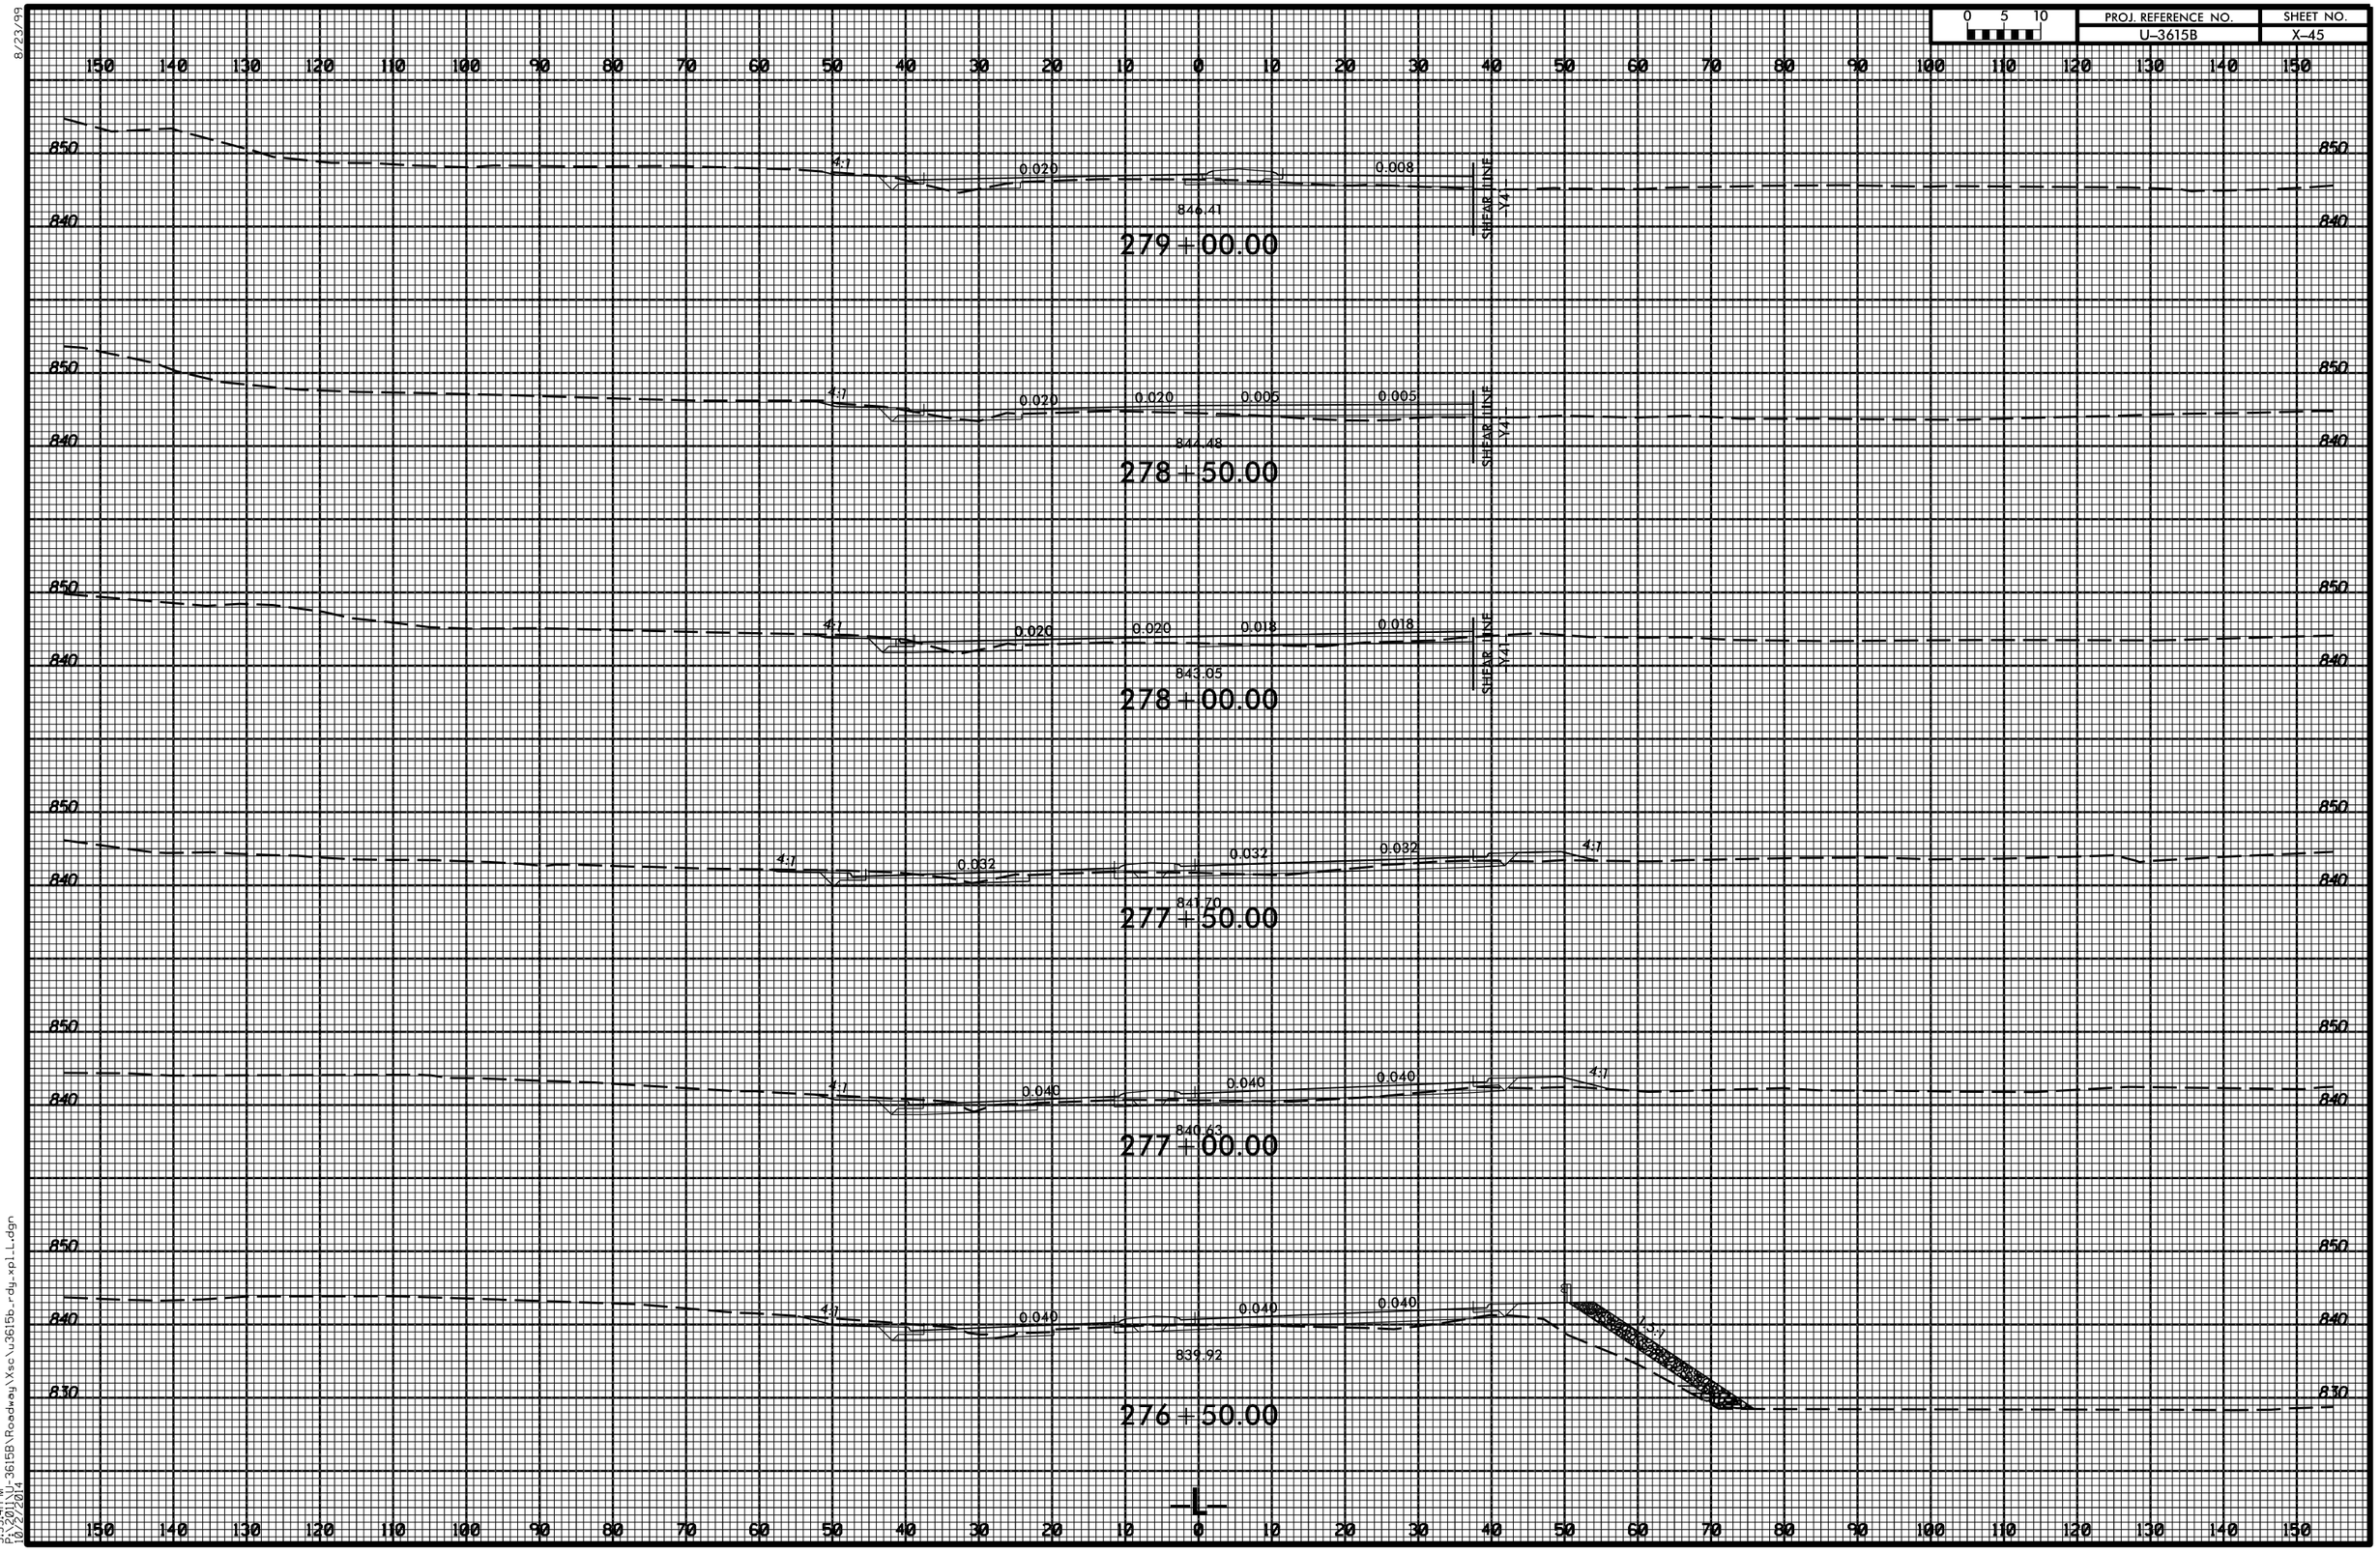

8/23/99

5:35:41 PM
P:\2011\U-3615B\Roadway\Xsc\u3615b_rdy_xpl_LL.dgn
10/29/2014