PROJ. REFERENCE NO.	SHEET NO.
U-3615B	X-43

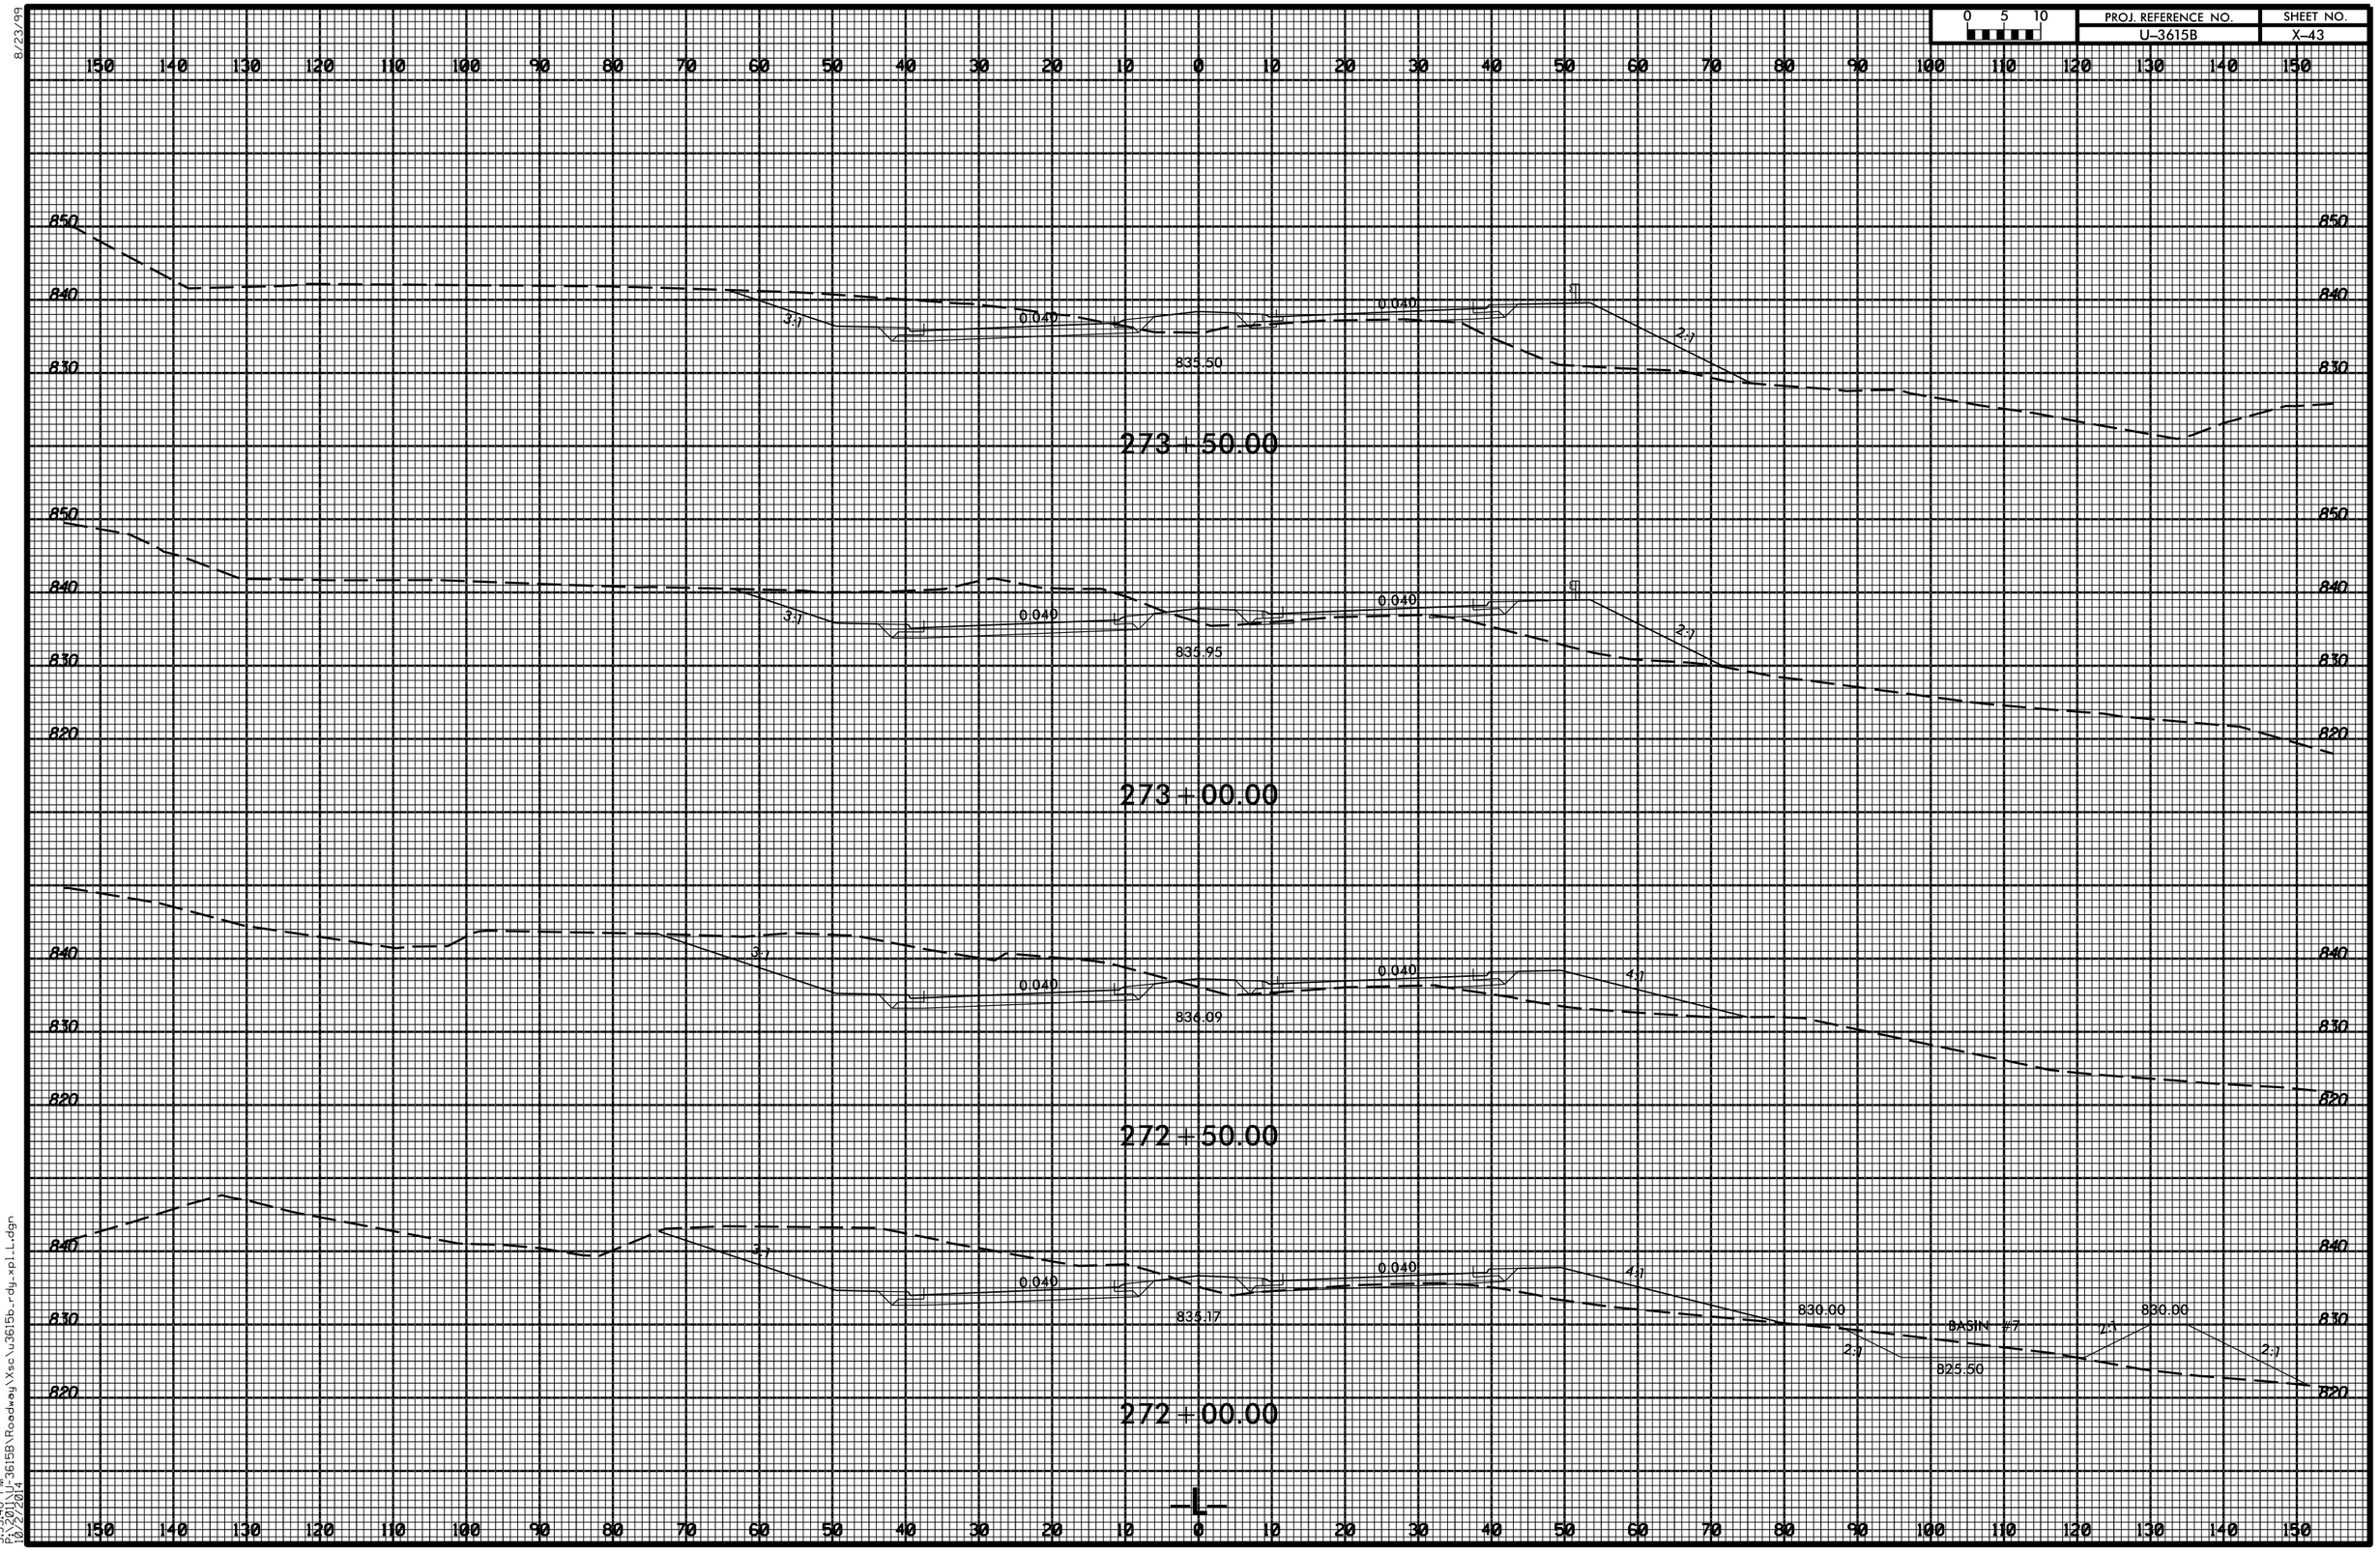

8/23/99

5:35:40 PM
P:\3201\U-3615B\Roadway\Xsc\u3615b_rdy_xpl_LL.dgn
10/22/2014