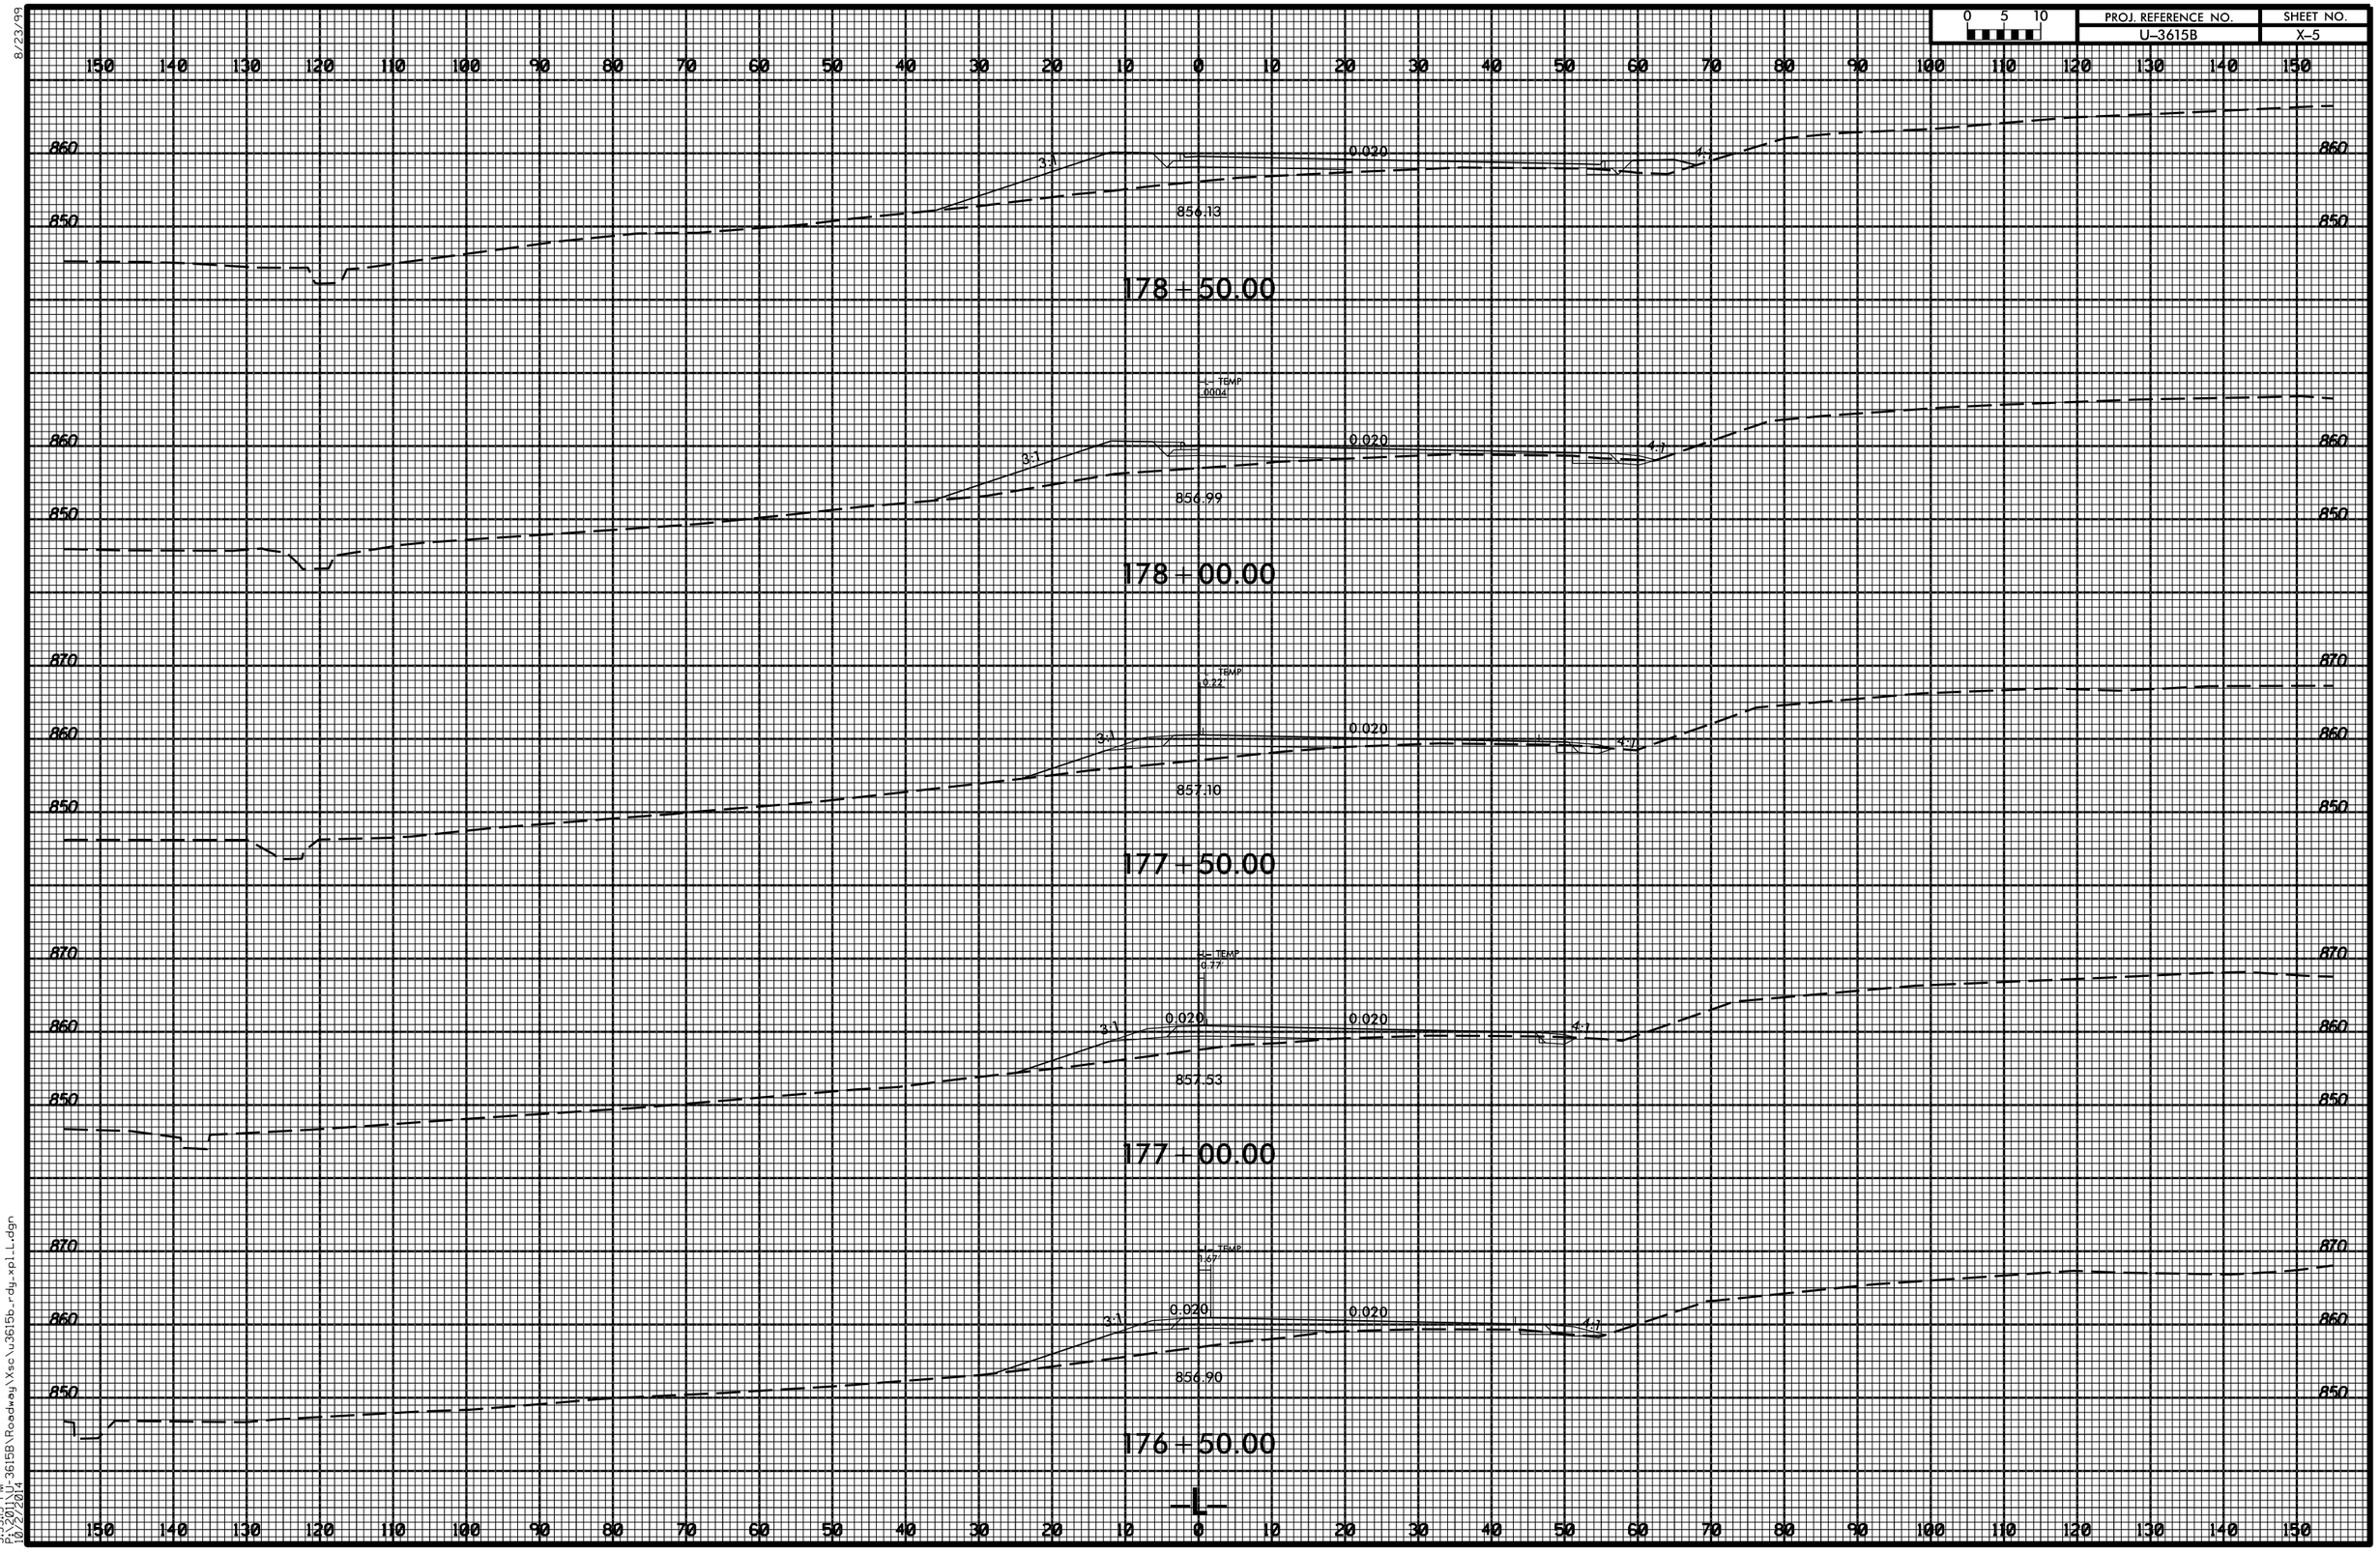
PROJ. REFERENCE NO.
U-3615B
SHEET NO.
X-5
0 5 10
178+50.00
856.13
0.020
3:1
4:1
TEMP
.0004
178+00.00
856.99
0.020
3:1
4:1
TEMP
0.22
177+50.00
857.10
0.020
3:1
4:1
TEMP
6.77
177+00.00
857.53
0.020
0.020
3:1
4:1
TEMP
1.67
176+50.00
856.90
0.020
0.020
3:1
4:1
-L-
860
850
870
8/23/99
5:35:15 PM
P:\3201\U-3615B\Roadway\Xsc\u3615b_rdy_xpl_L.dgn
10/22/2014