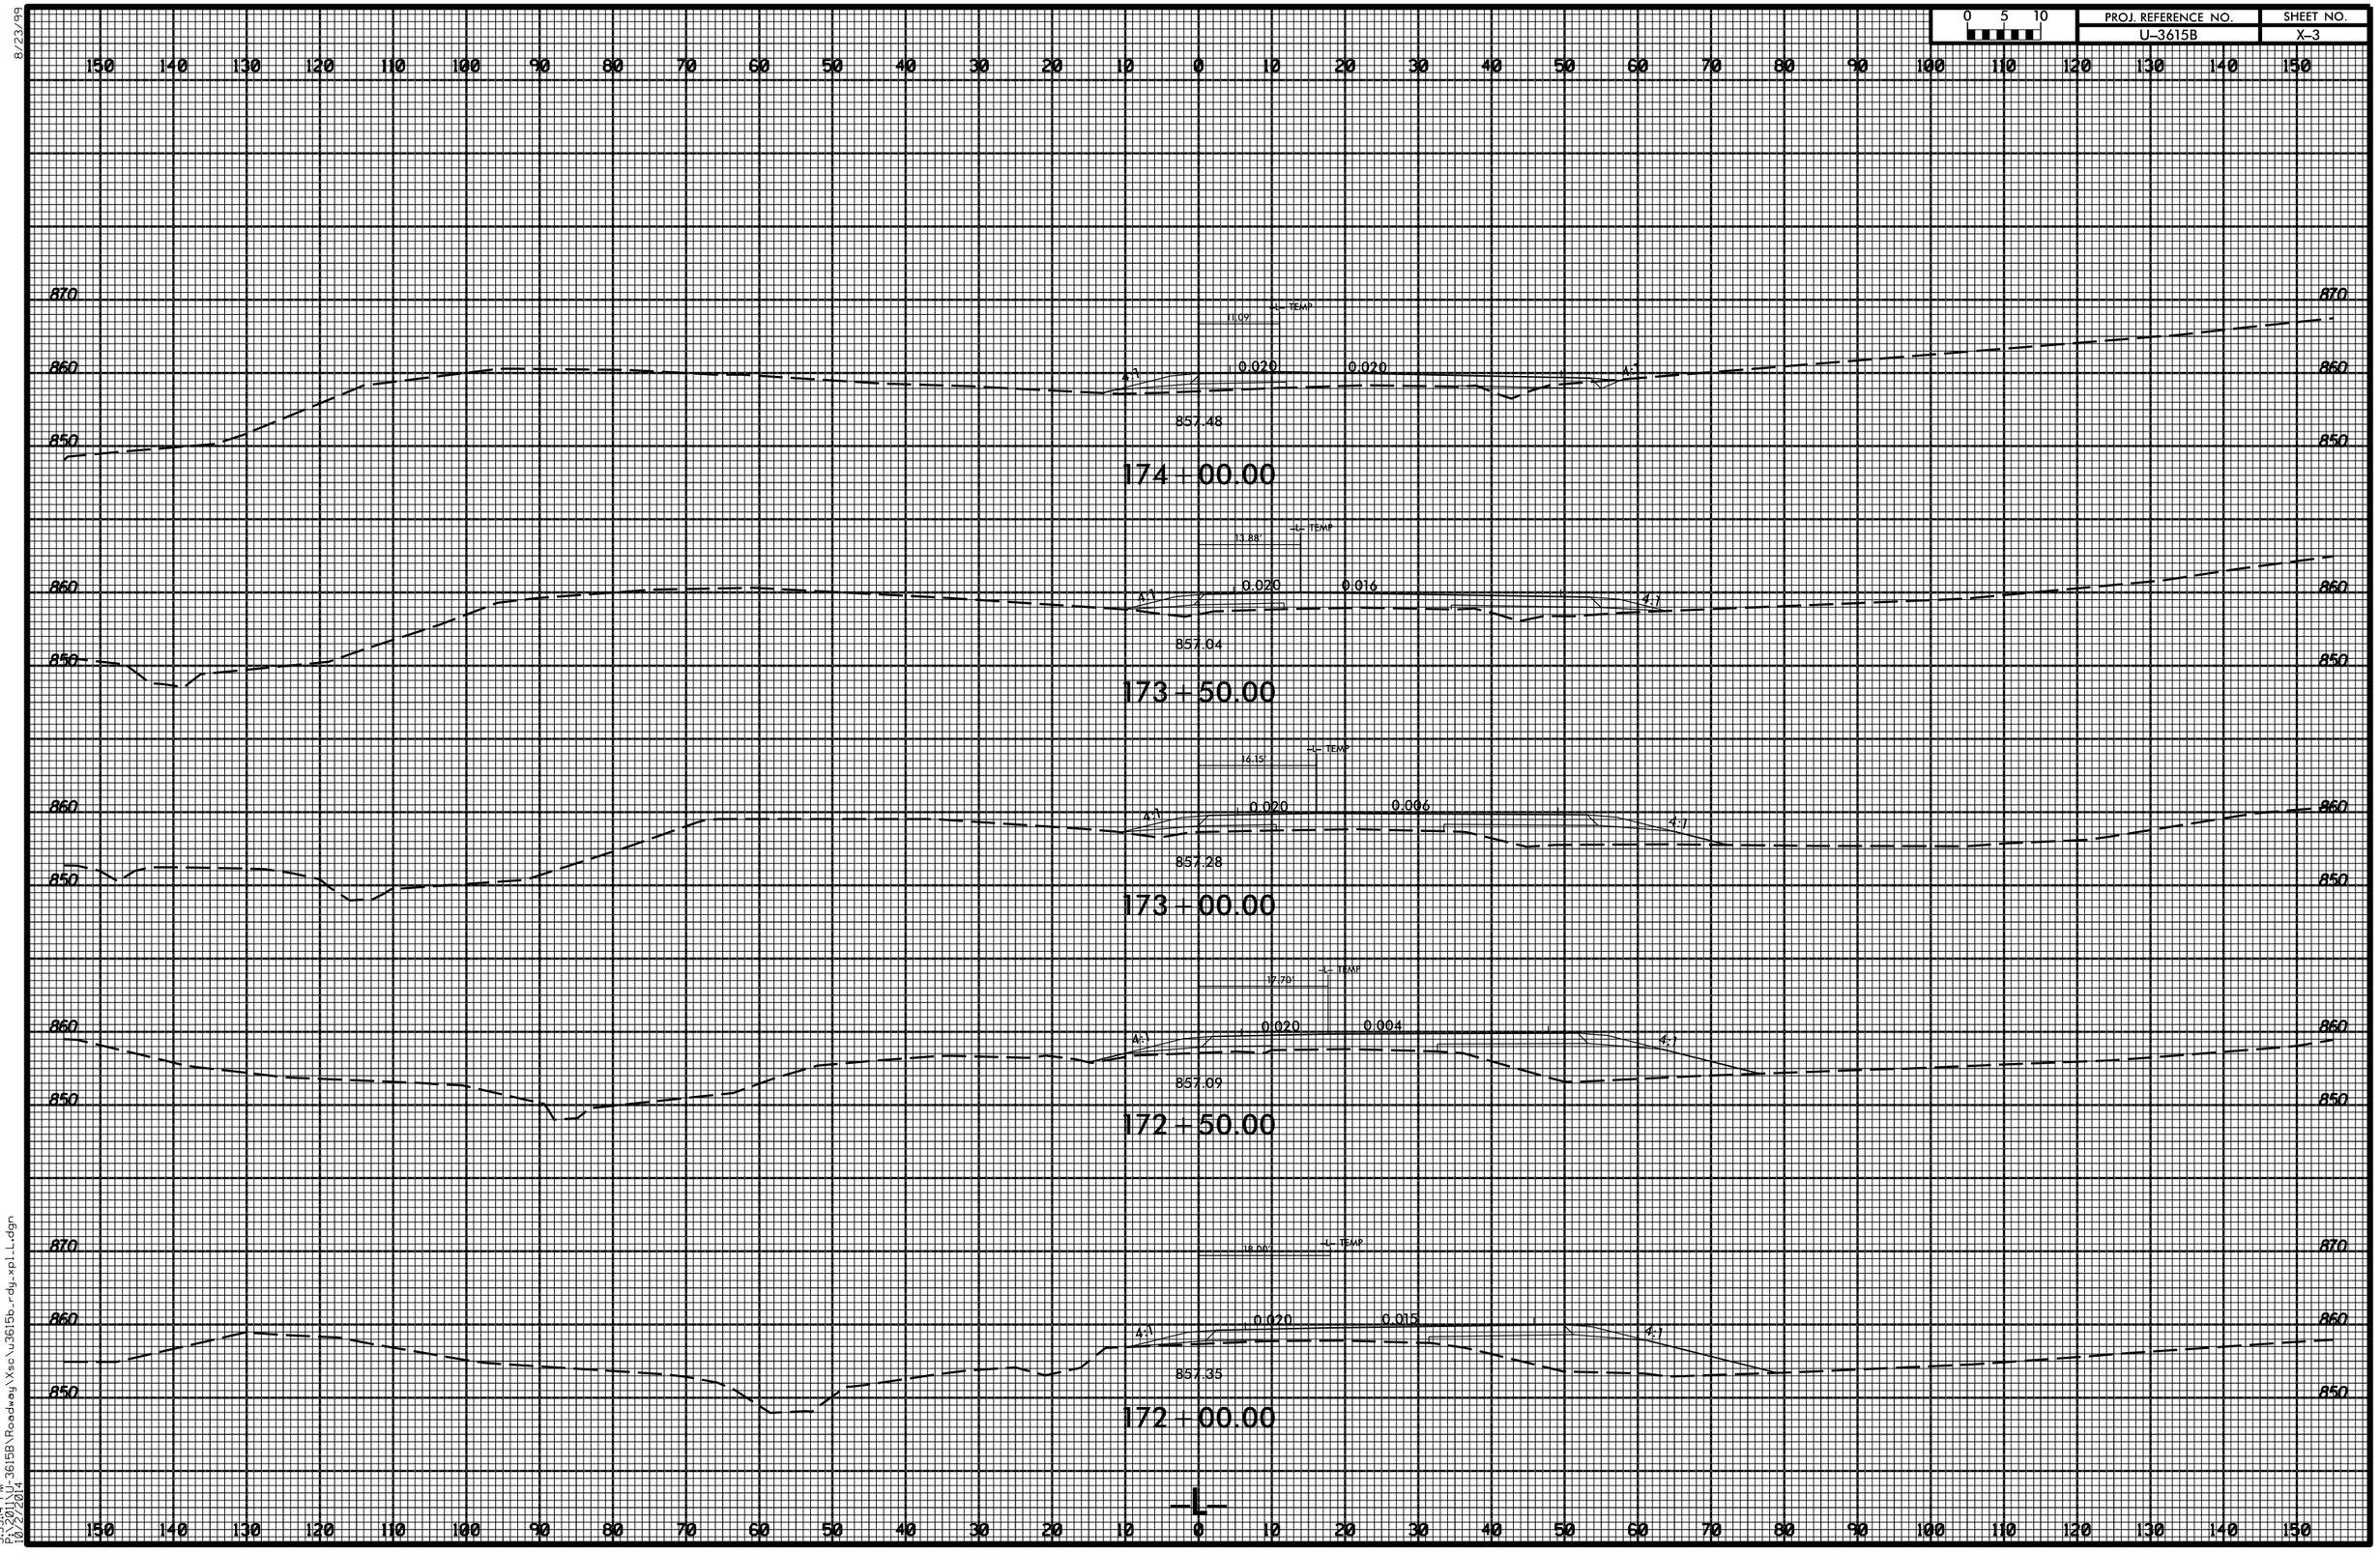
0 5 10
PROJ. REFERENCE NO.
U-3615B
SHEET NO.
X-3
8/23/99
150 140 130 120 110 100 90 80 70 60 50 40 30 20 10 0 10 20 30 40 50 60 70 80 90 100 110 120 130 140 150
870
860
850
TEMP
11.09'
0.020
0.020
4:1
857.48
174+00.00
13.88'
0.020
0.016
857.04
173+50.00
16.15'
0.020
0.006
857.28
173+00.00
17.79'
0.020
0.004
857.09
172+50.00
18.00'
0.020
0.015
857.35
172+00.00
-L-
5:35:14 PM
P:\2011\U-3615B\Roadway\Xsc\u3615b_rdy_xpl_L.dgn
10/22/2014