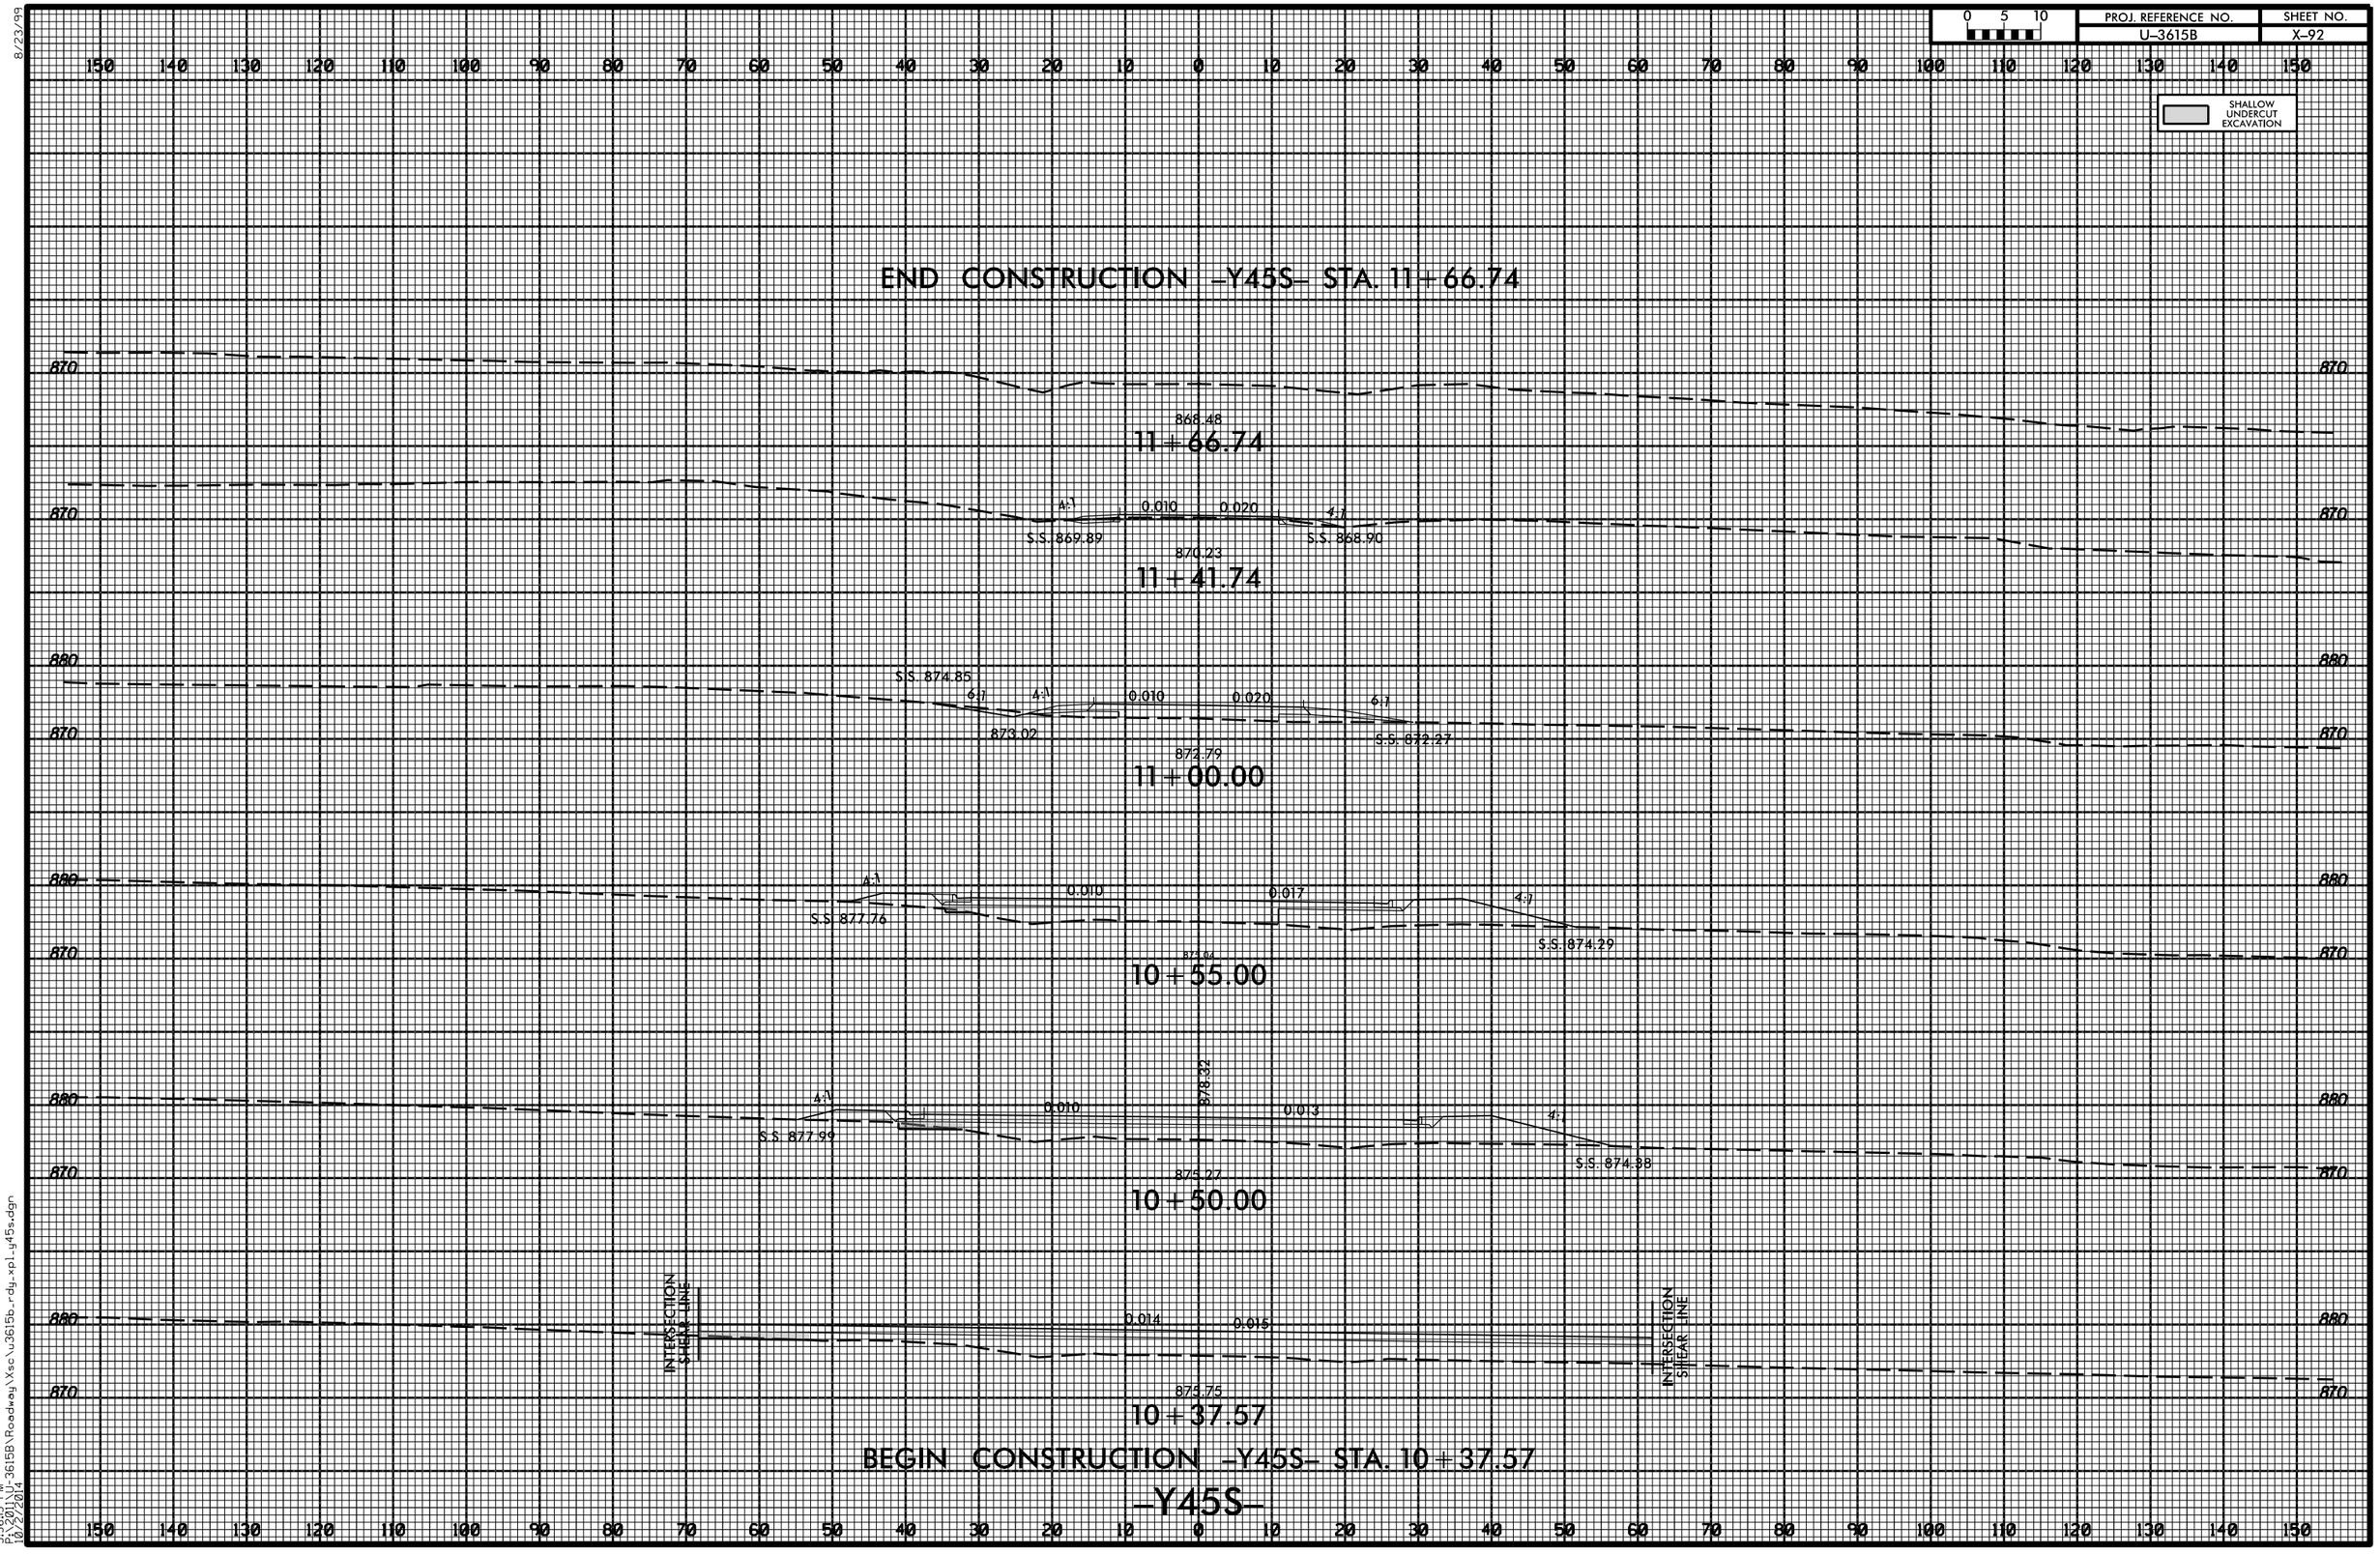

8/23/99

5:36:15 PM
P:\3615_PM
10/2/2014 U-3615B\Roadway\Xsc\u3615b_rdy_xpl_y45s.dgn