PROJ. REFERENCE NO.	SHEET NO.
U-3615B	X-10

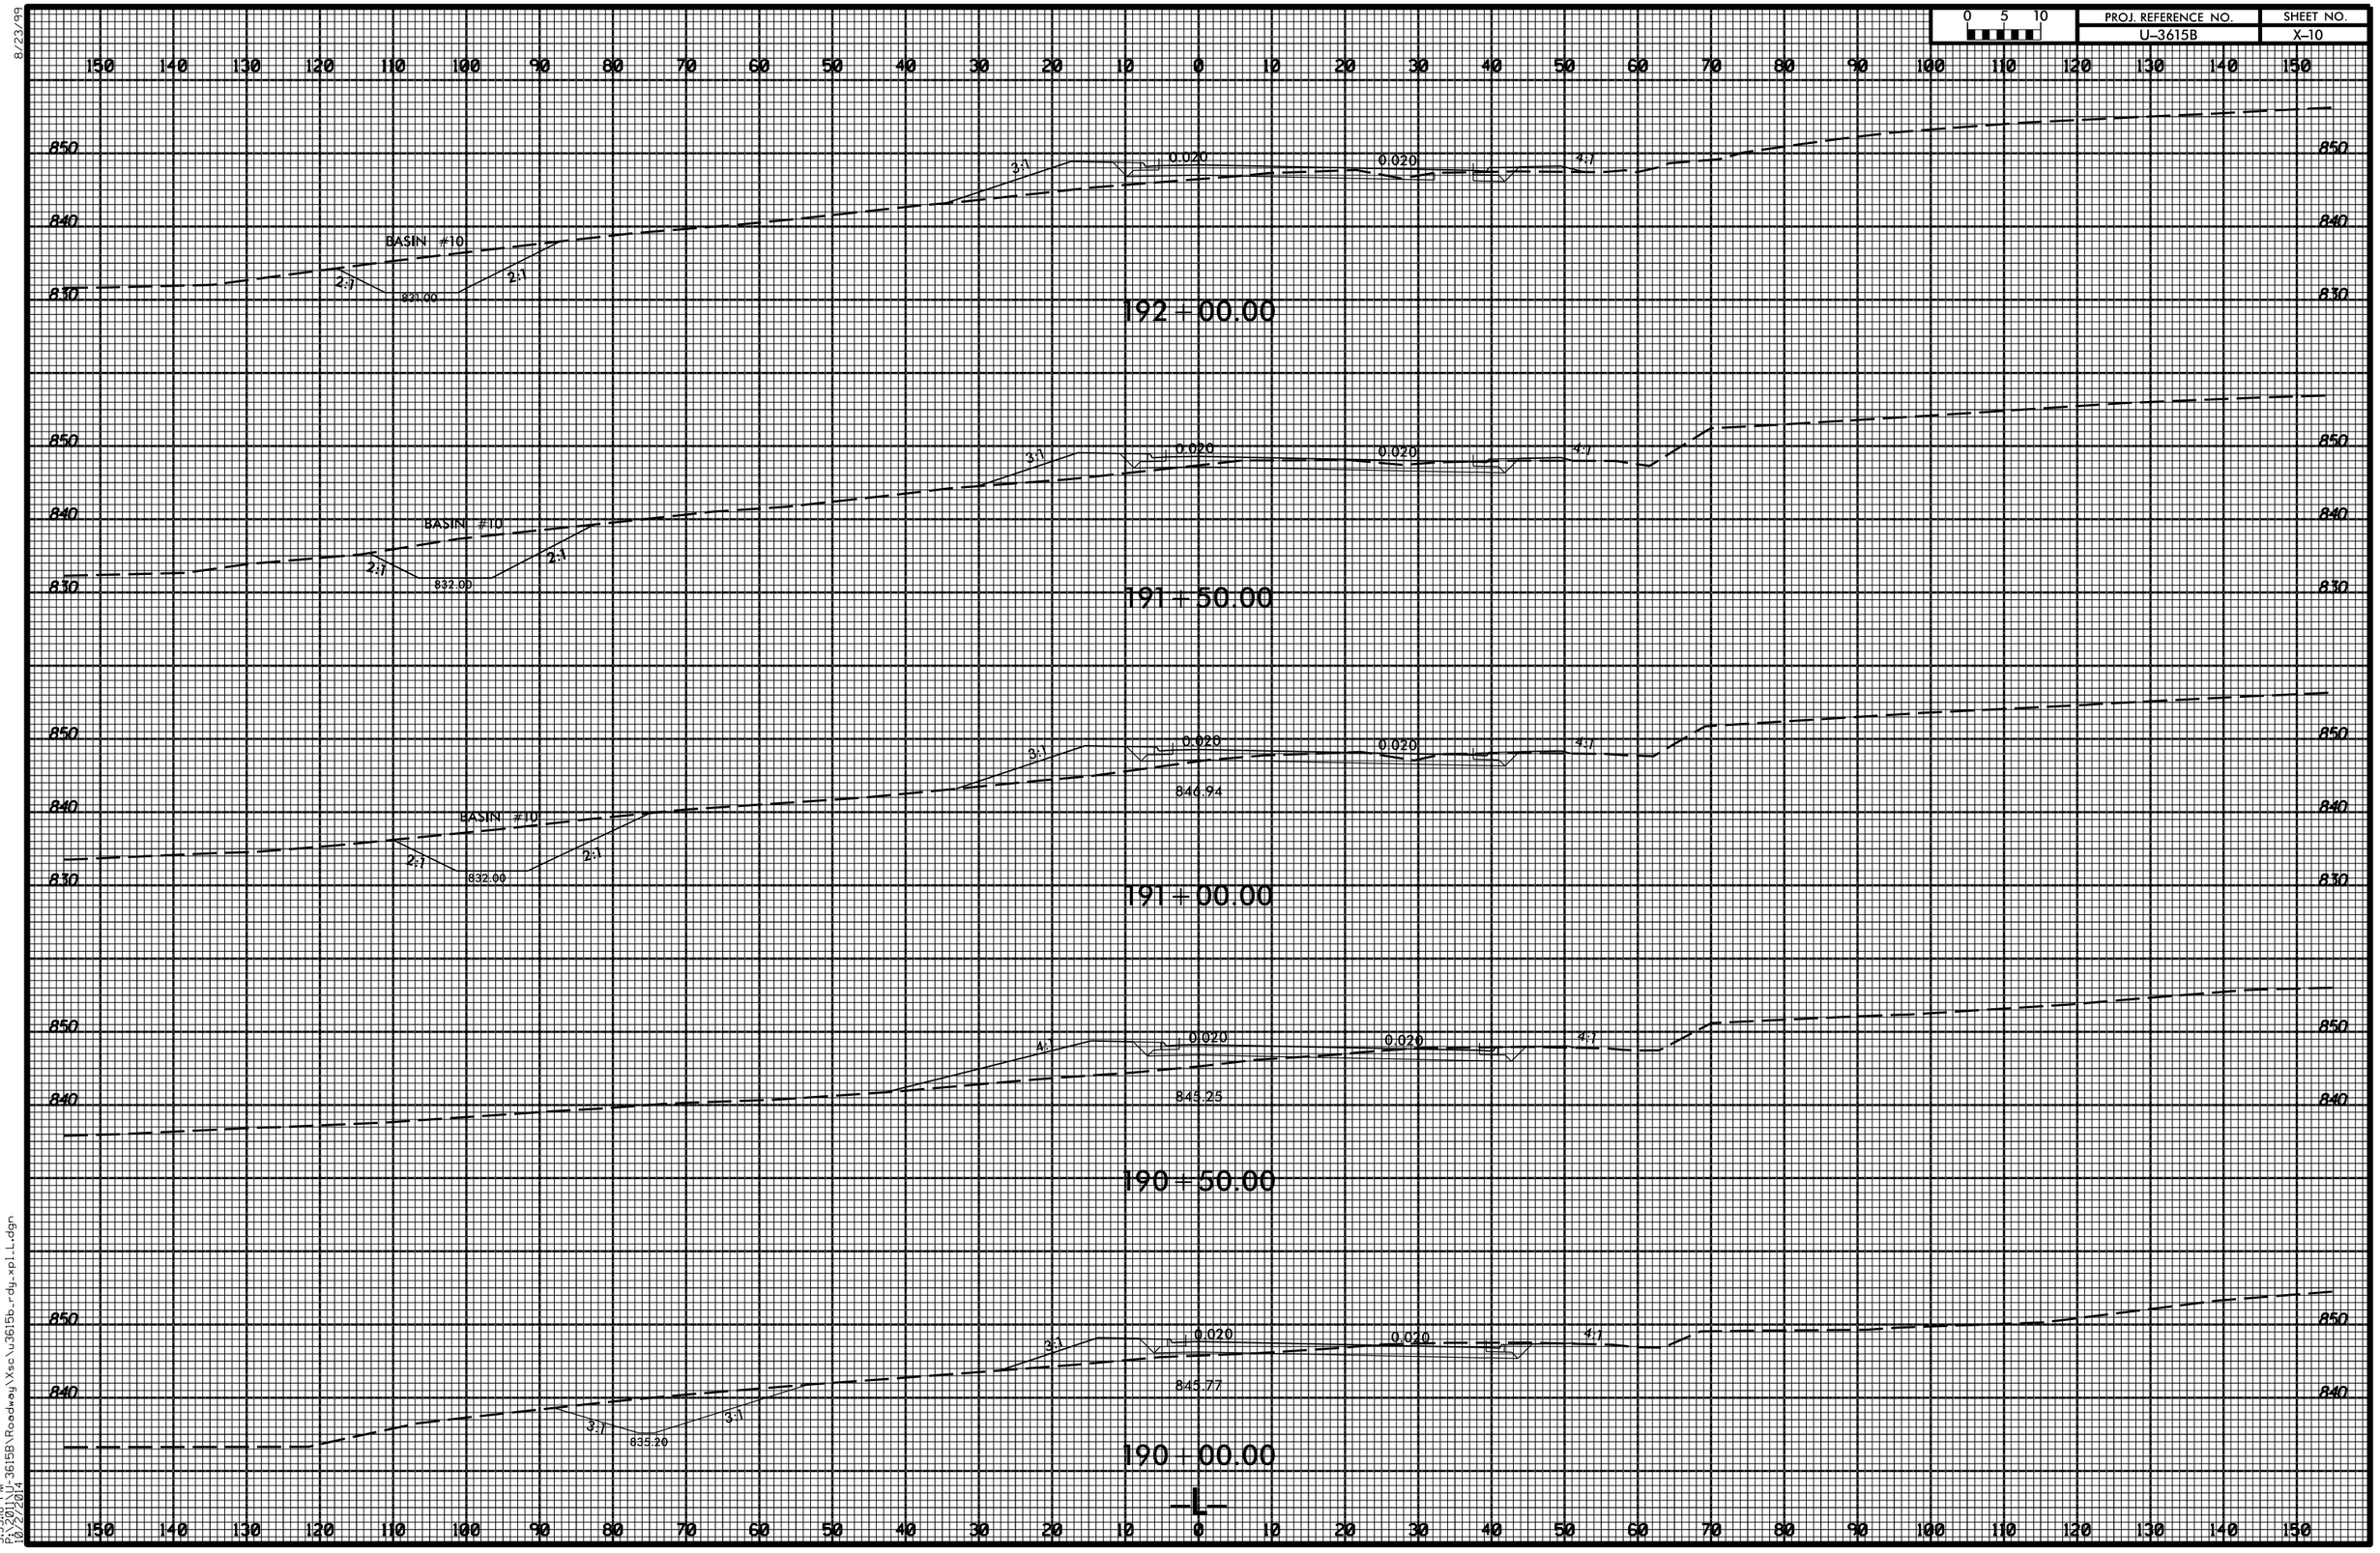

8/23/99

5:35:18 PM
P:\3201\U-3615B\Roadway\Xsc\u3615b_rdy_xpl_L.dgn
10/22/2014