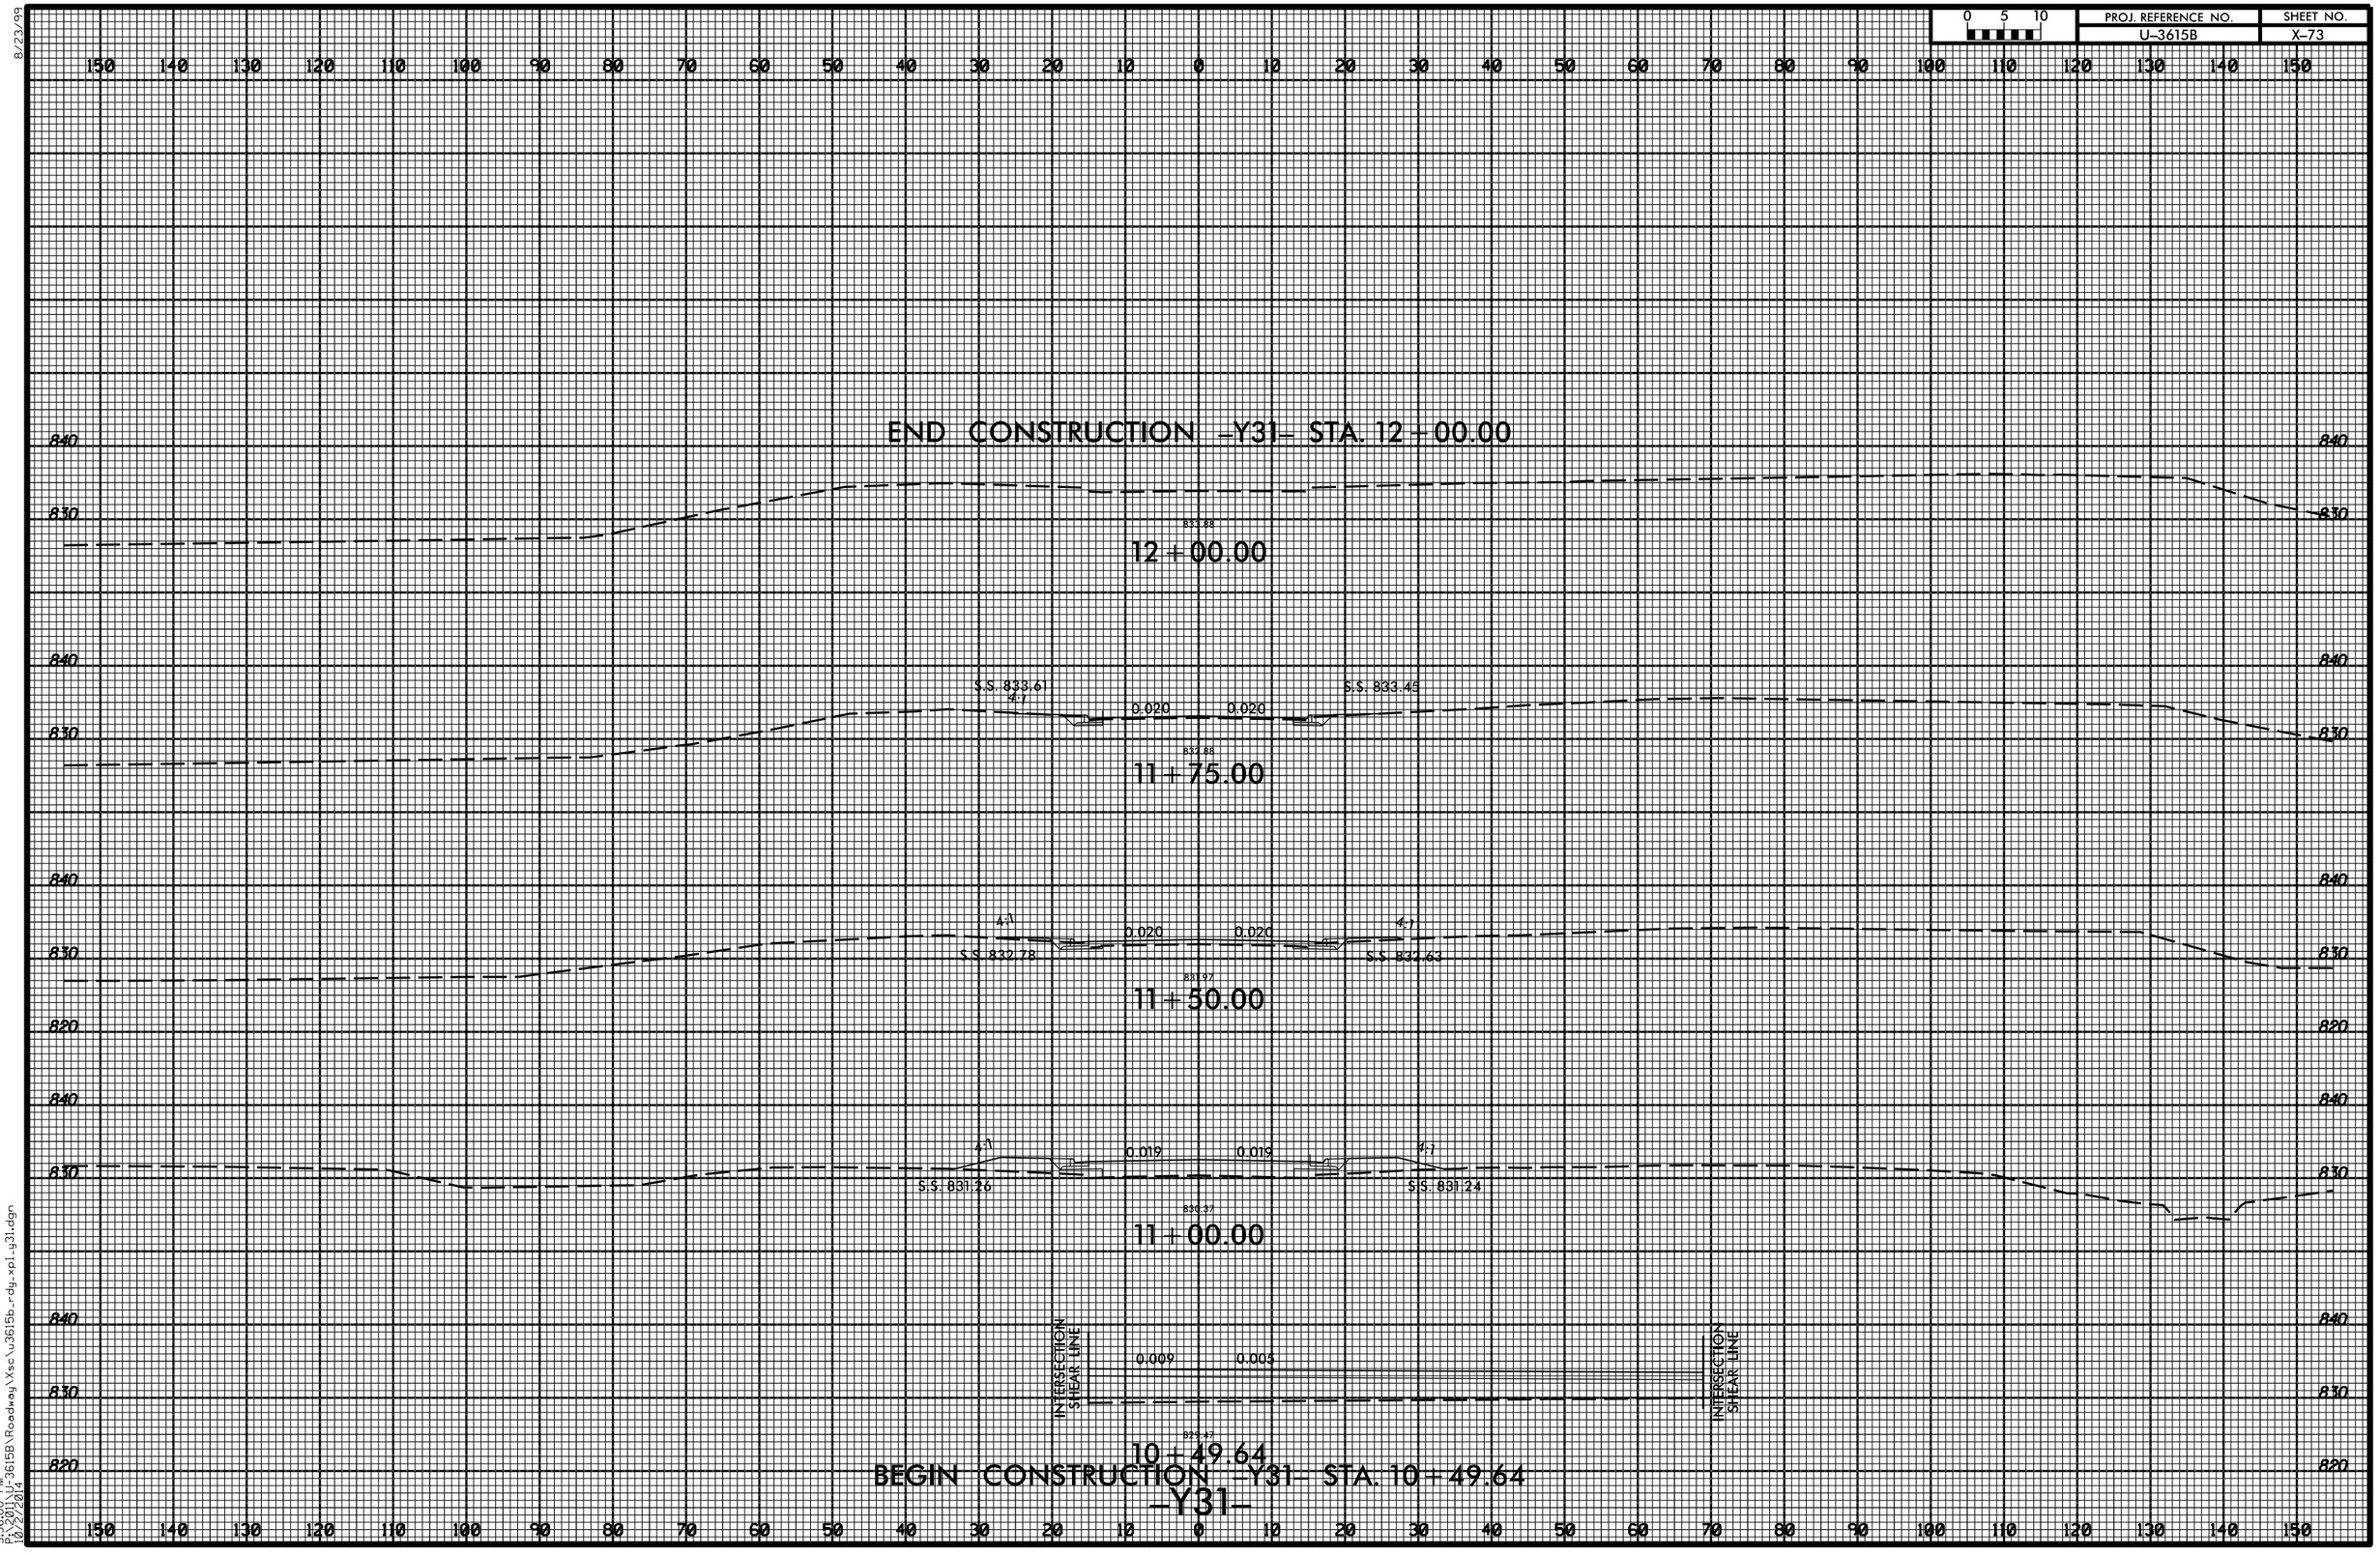

8/23/99
5:36:00 PM
P:\3615U\U3615B\Roadway\Xsc\u3615b_rdy_xpl_y31.dgn
10/2/2014