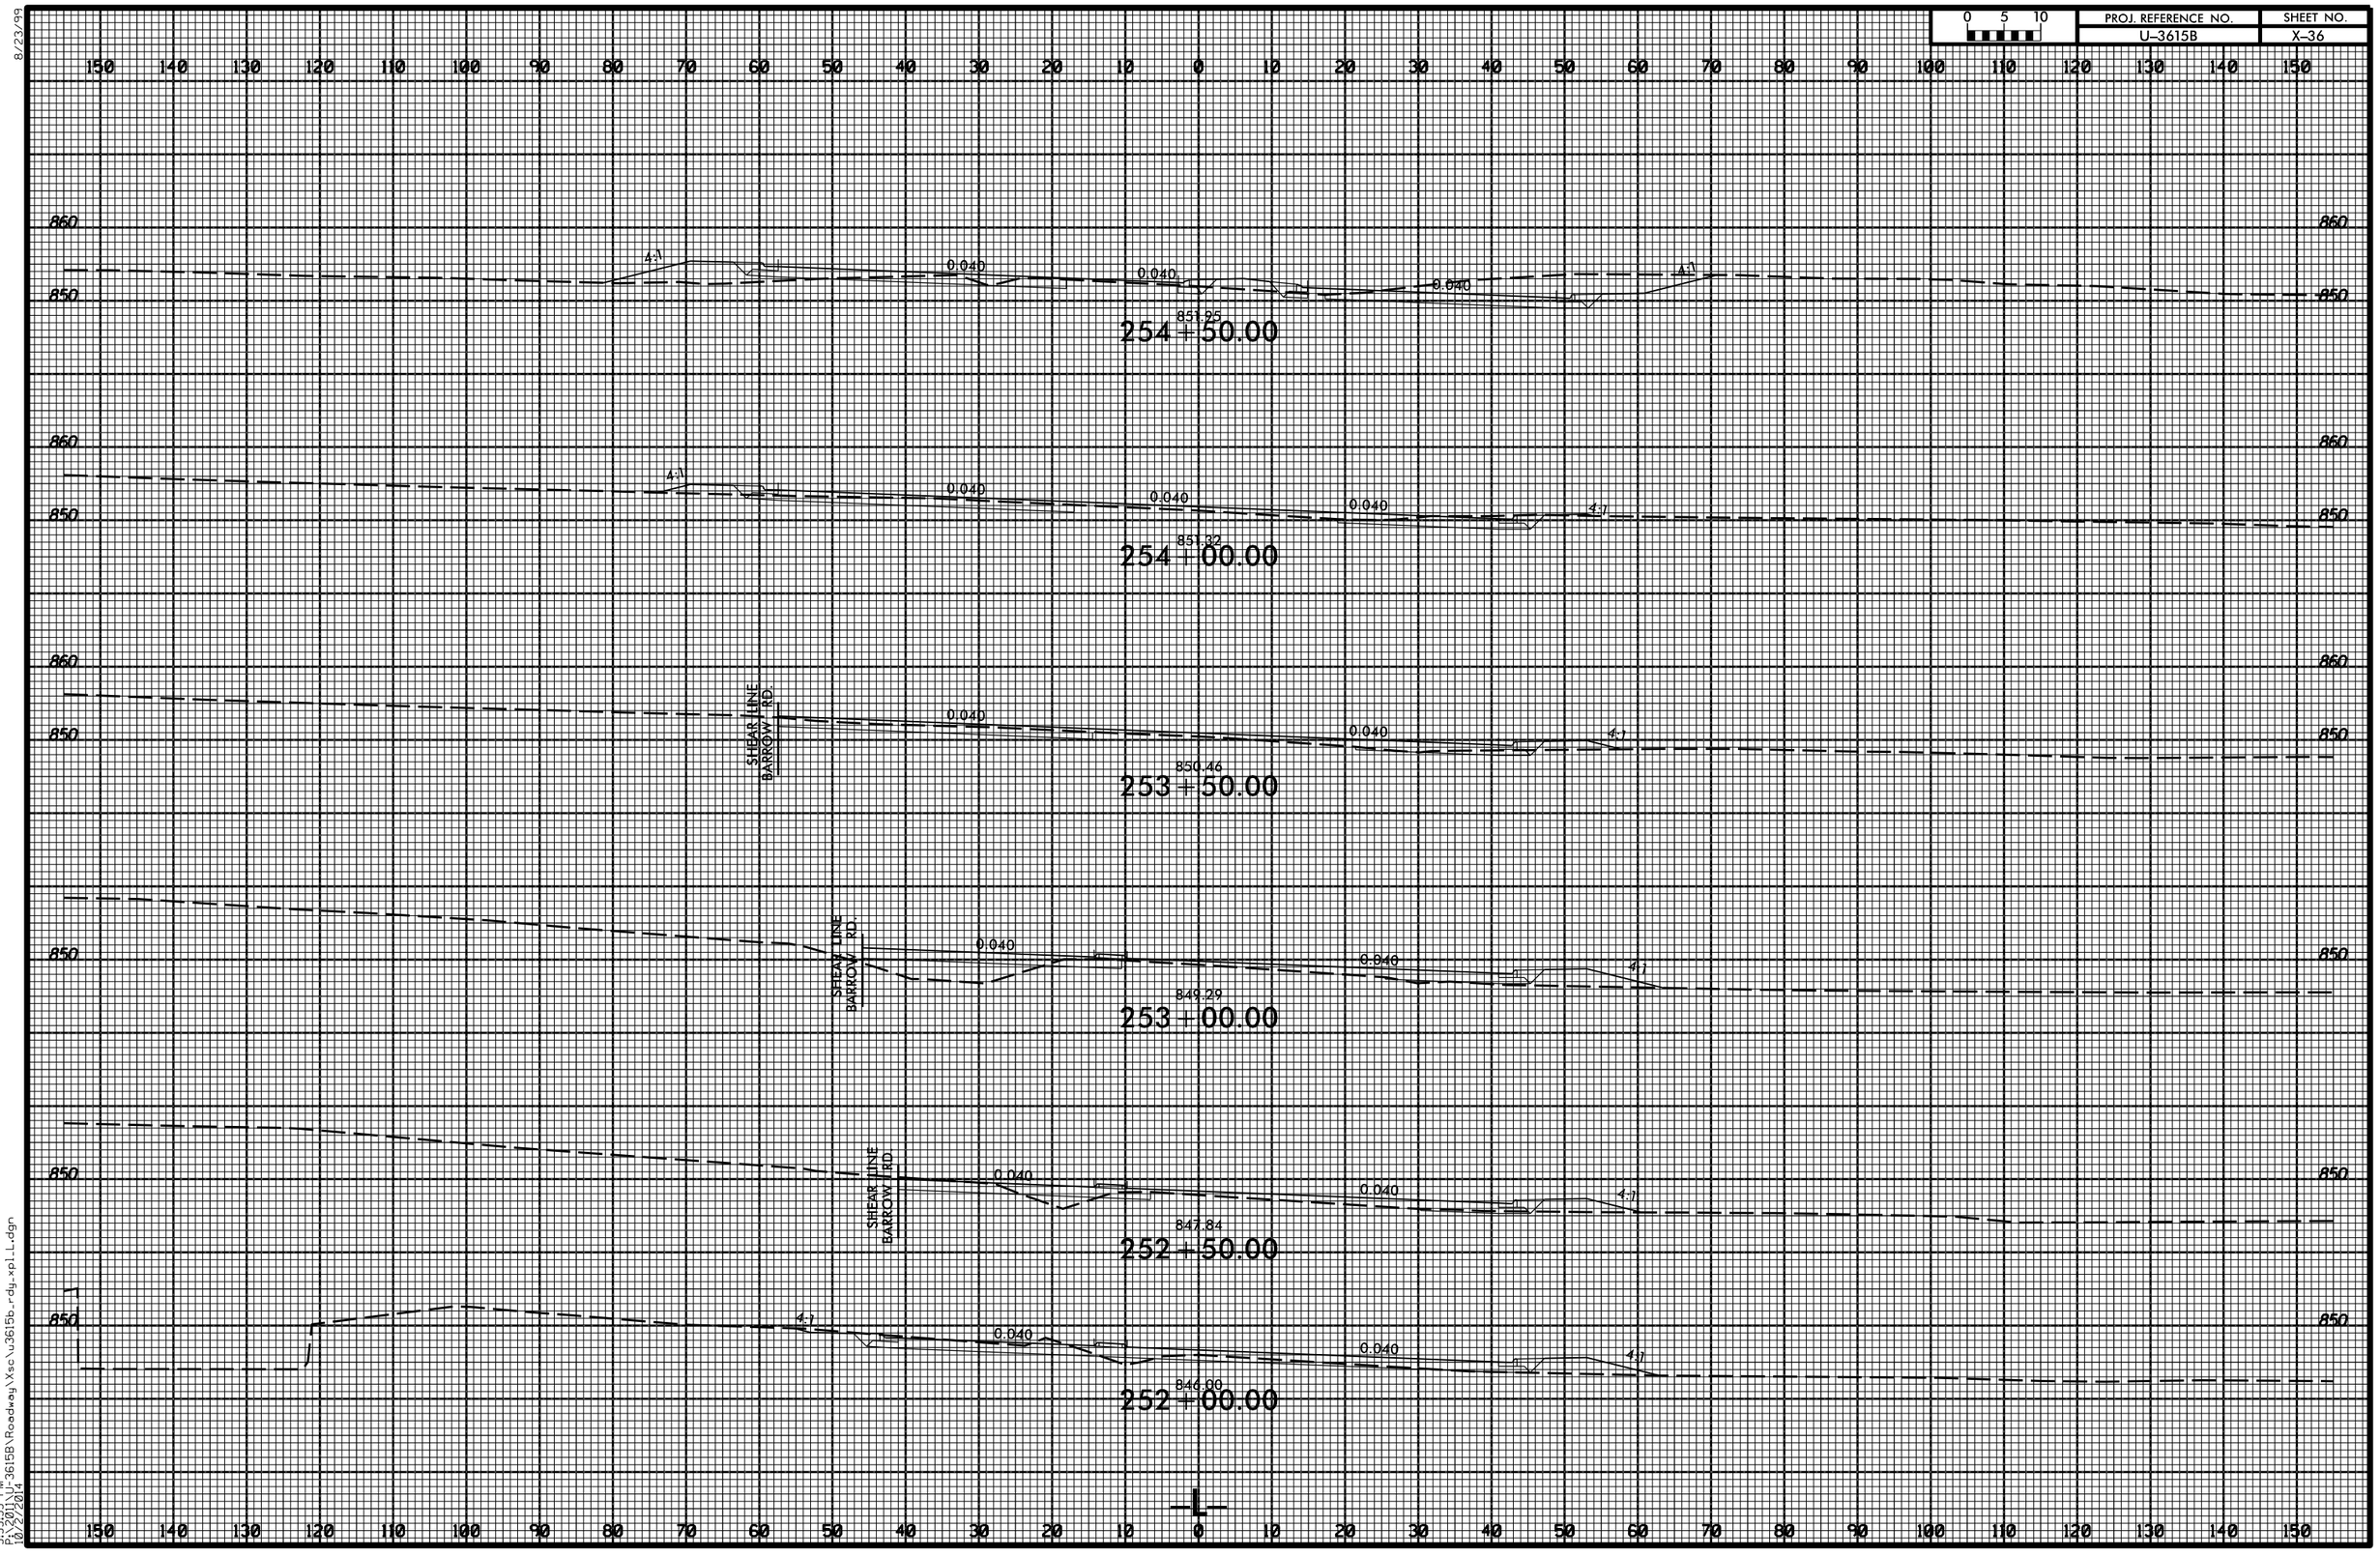

8/23/99

5:35:35 PM
P:\3201_U-3615B\Roadway\Xsc\u3615b_rdy_xpl_L.dgn
10/2/2014