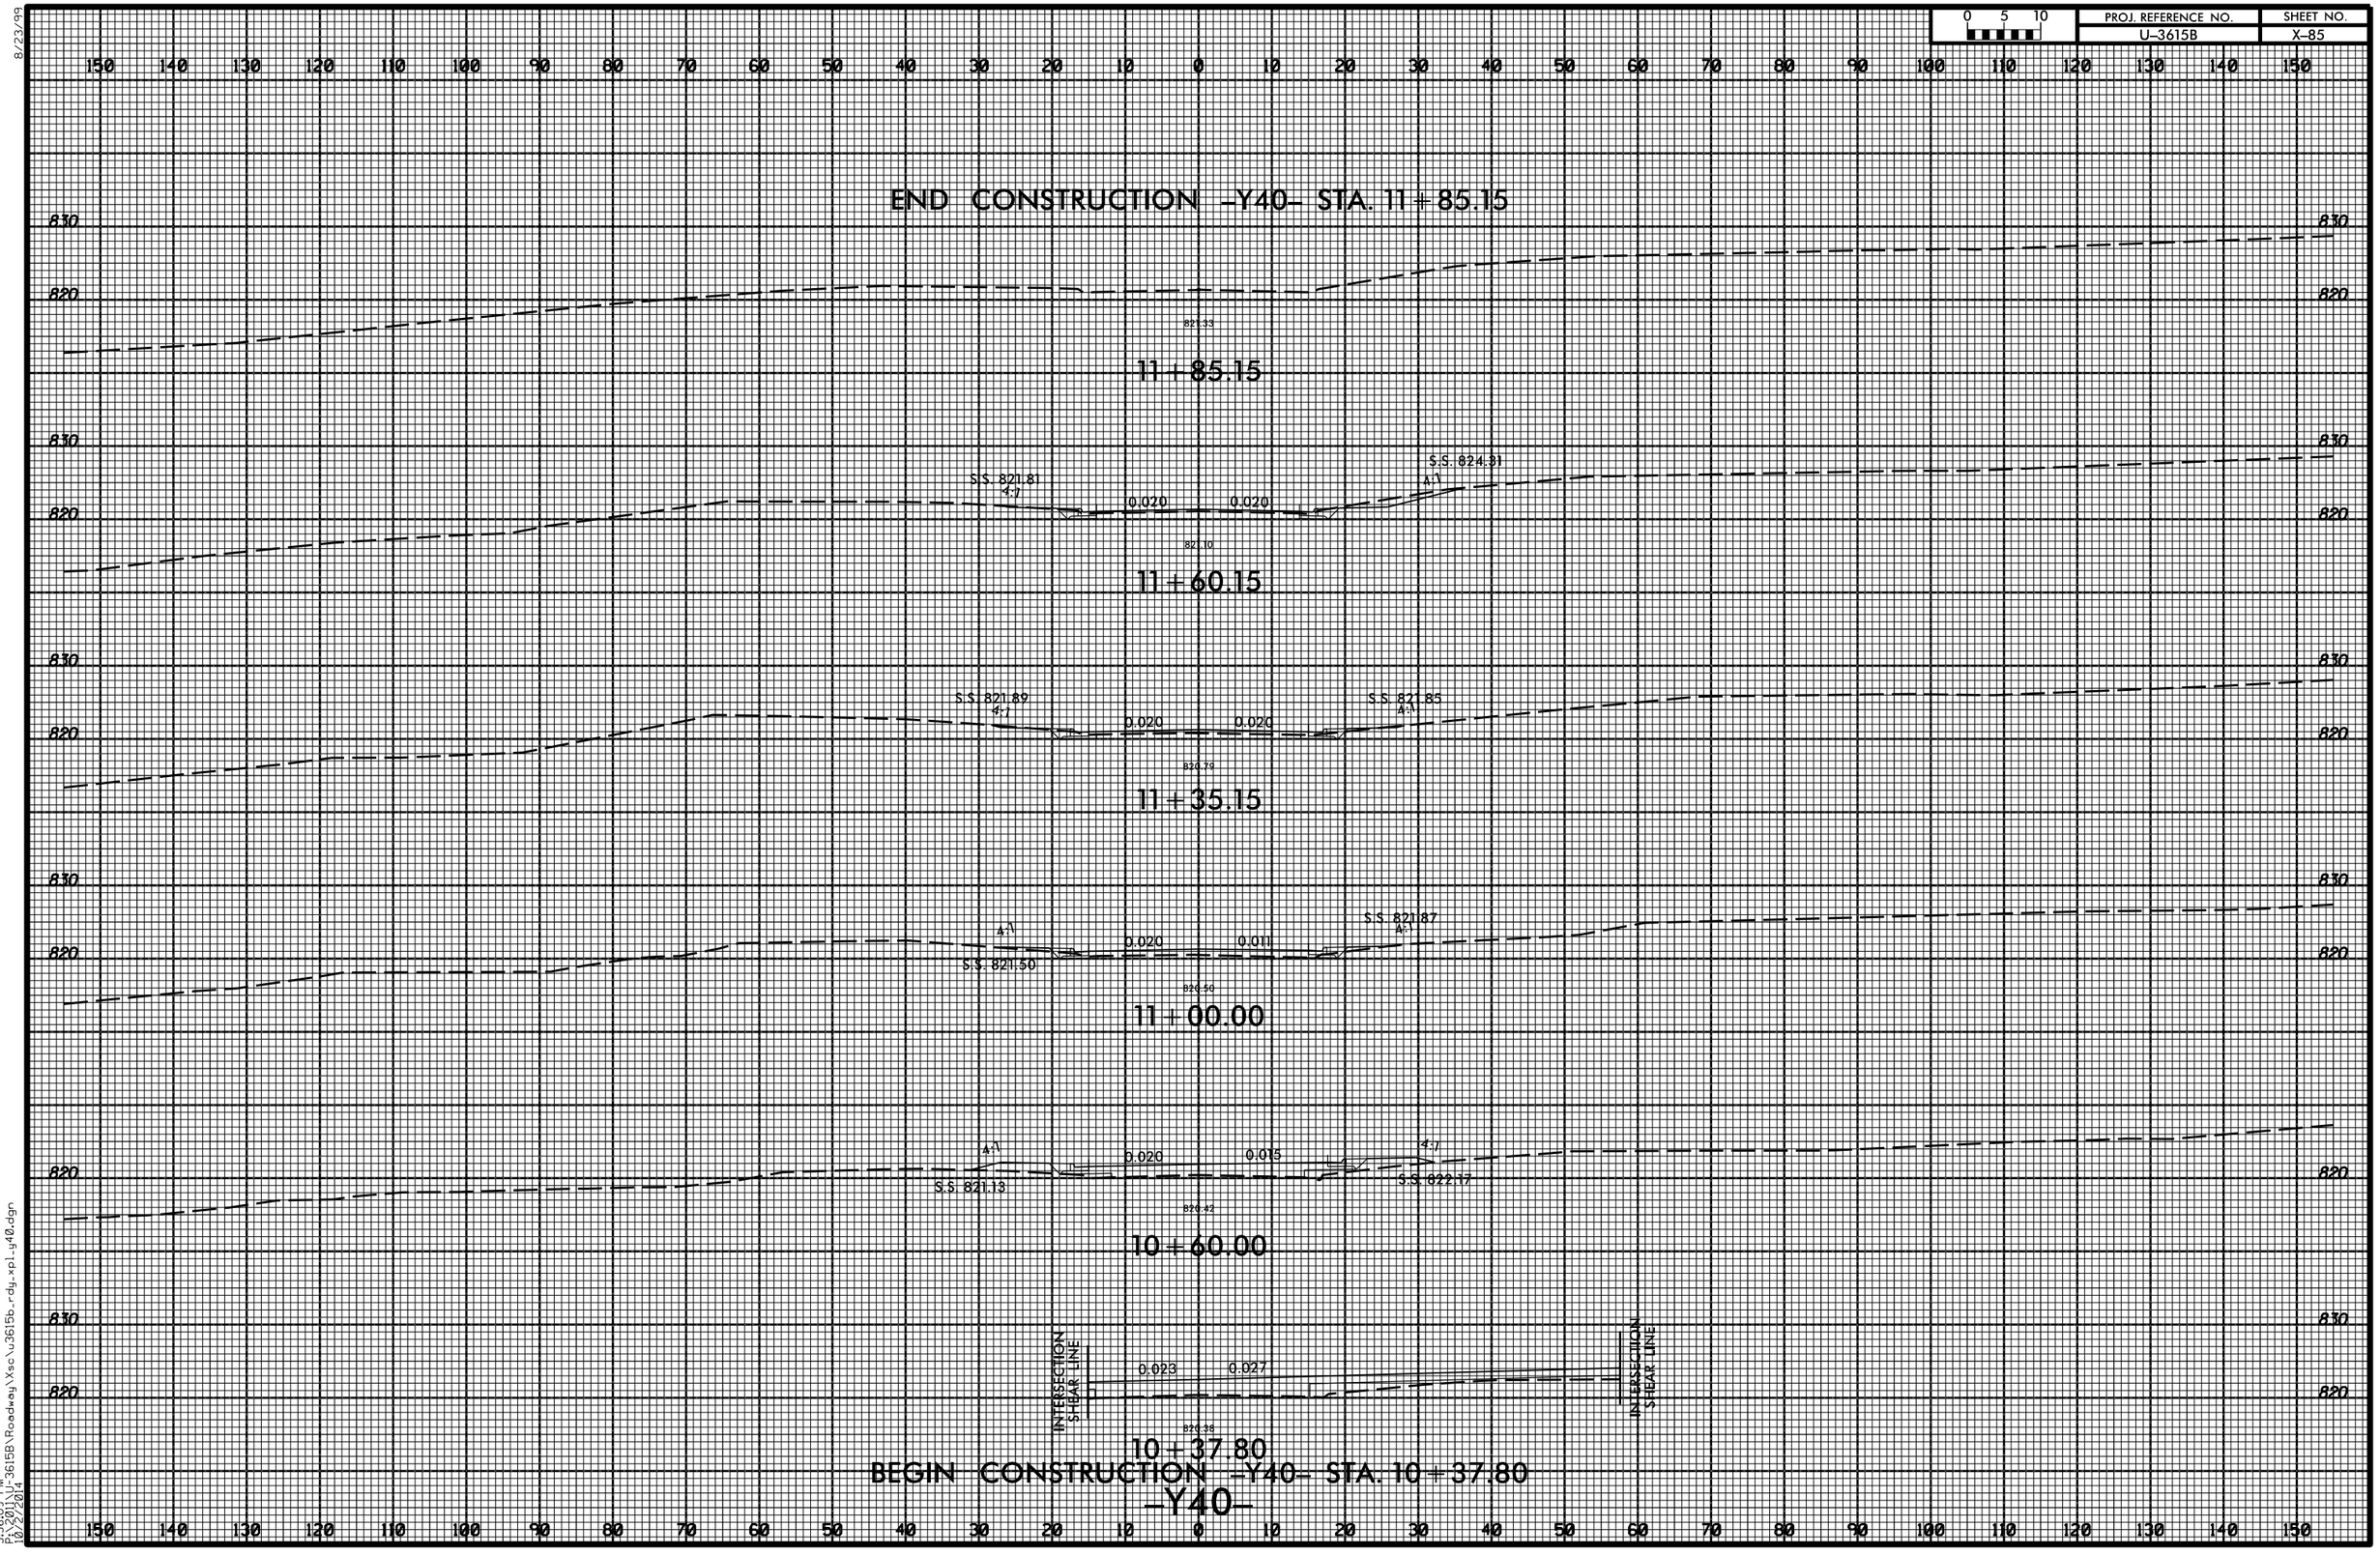

8/23/99
5:35:09 PM
P:\2011\U-3615B\Roadway\Xsc\u3615b_rdy_xpl_y40.dgn
10/2/2014