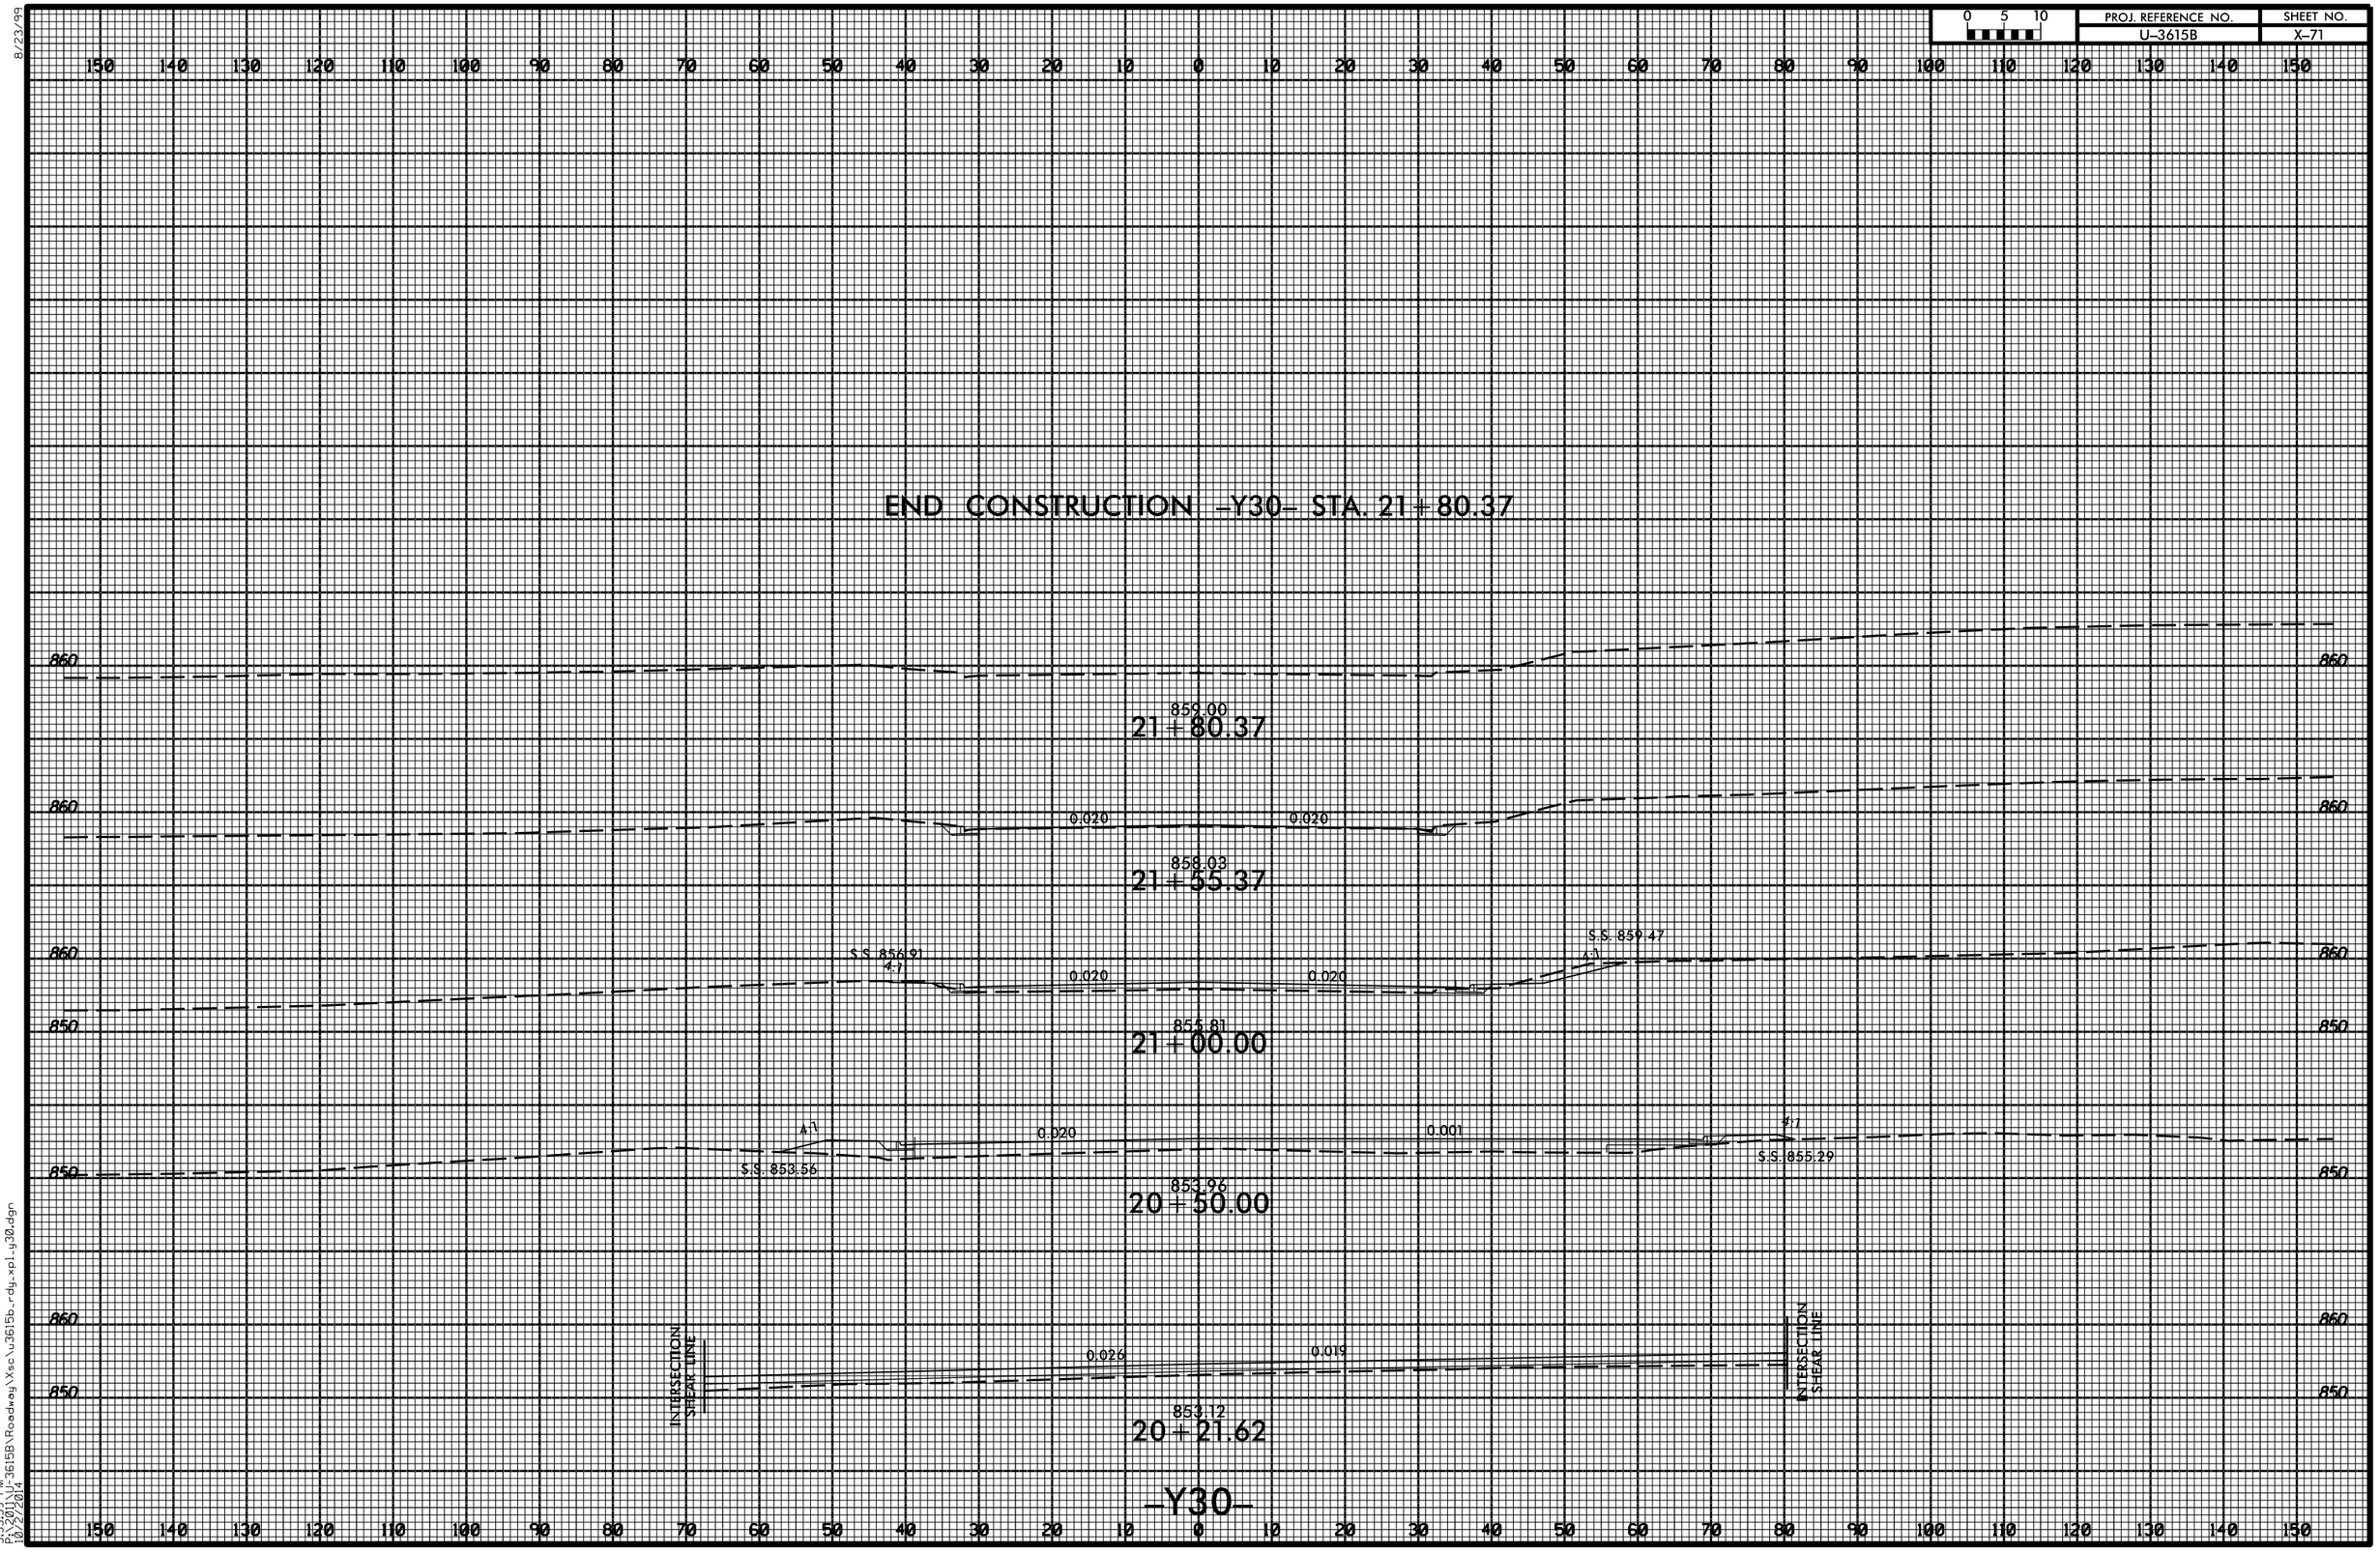

8/23/99
5:35:59 PM
P:\2011\U-3615B\Roadway\Xsc\u3615b_rdy_xpl_y30.dgn
10/22/2014