| PROJECT REFERENCE NO. | SHEET NO. |
|---|---|
| I-5508 | EC-4/CONST.4 |
| R/W SHEET NO. | |
| ROADWAY DESIGN ENGINEER | HYDRAULICS ENGINEER |

CLEARING AND GRUBBING
EROSION CONTROL FOR
CONSTRUCTION SHEET 4

NAD 83/NSRS 2007

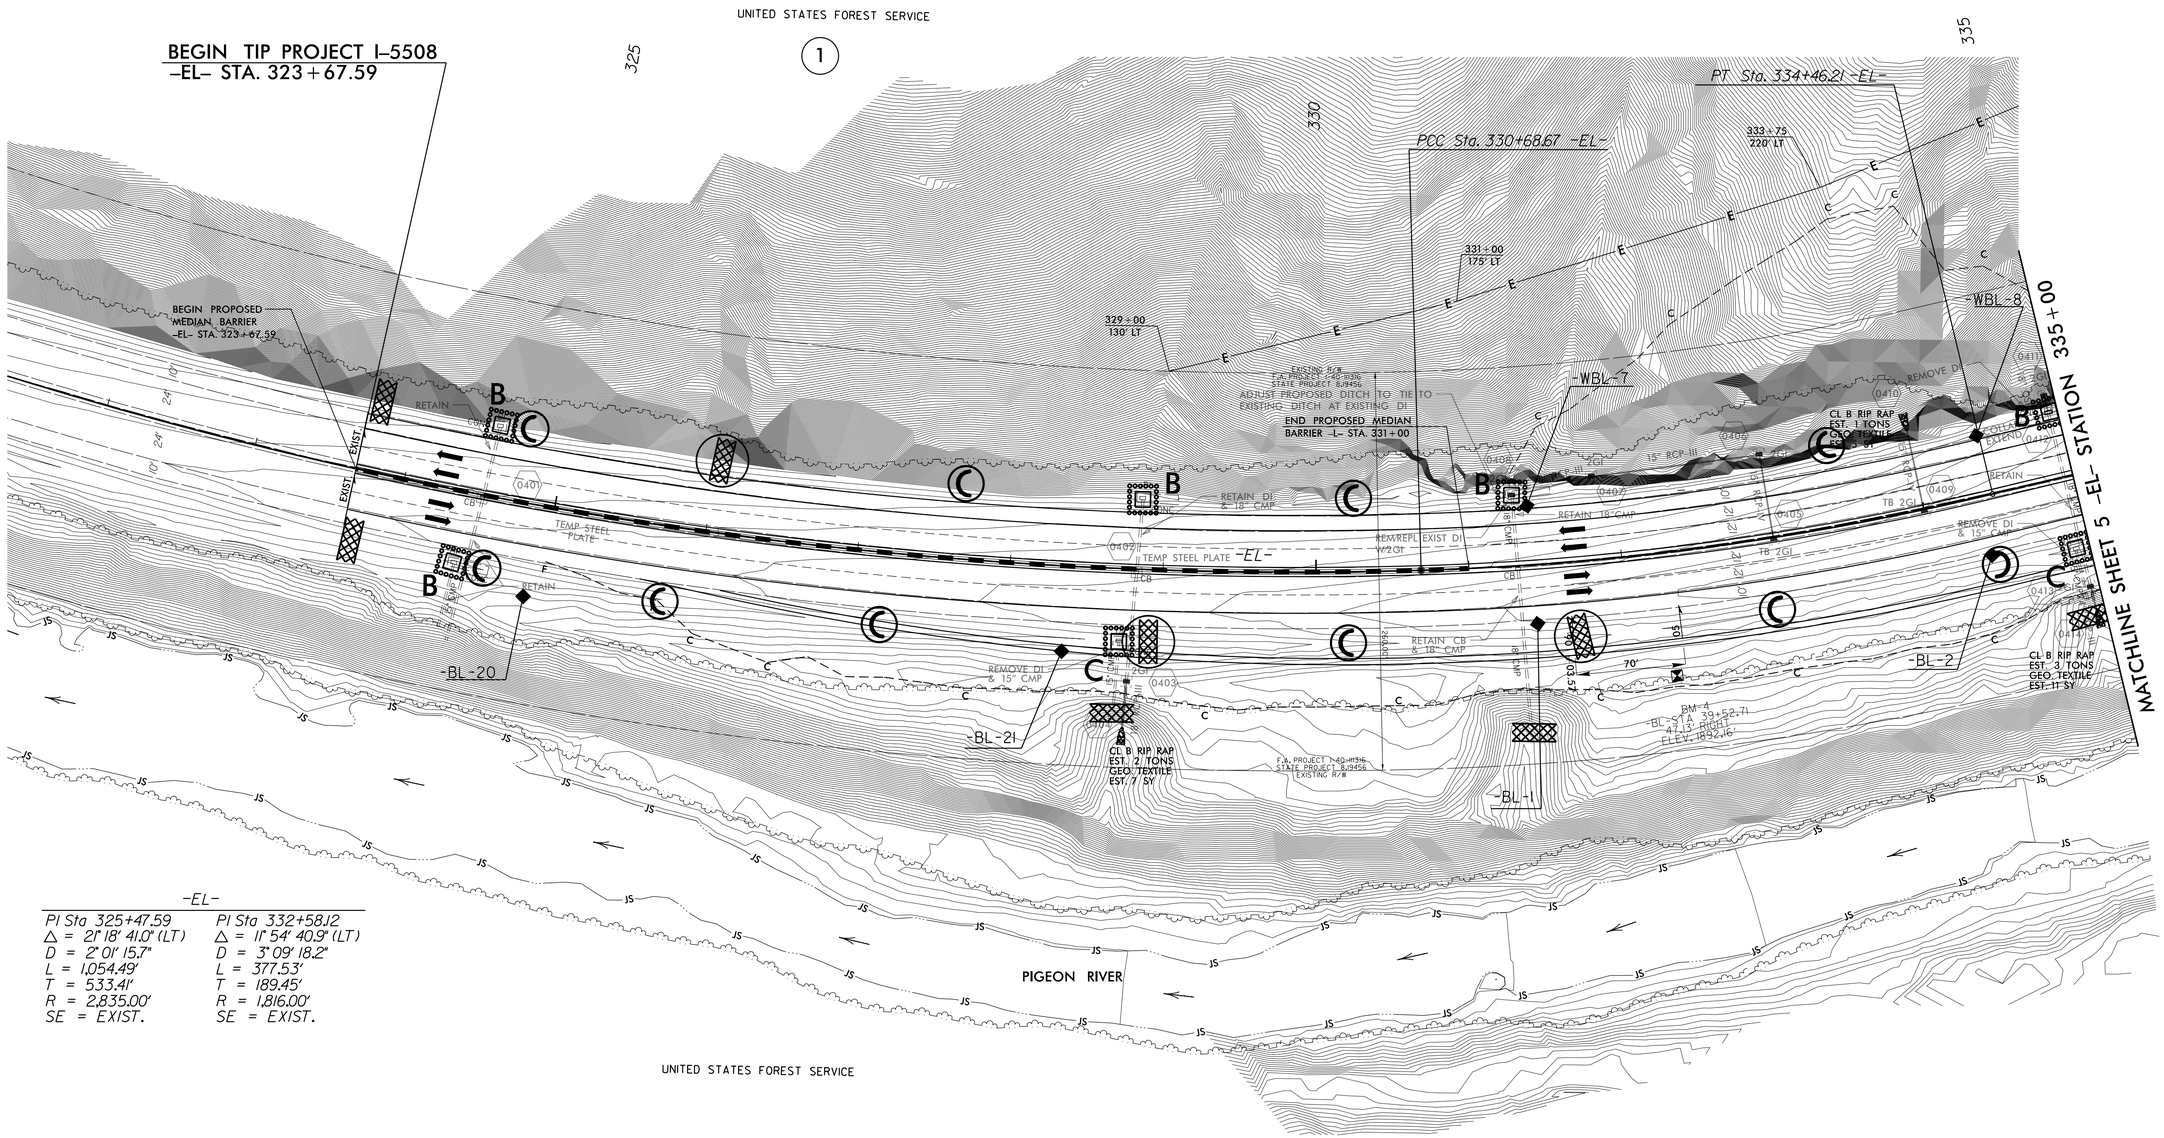


-EL-

| PI Sta 325+47.59 | PI Sta 332+58.12 |
|---|---|
| Δ = 21° 18' 41.0" (LT) | Δ = 11° 54' 40.9" (LT) |
| D = 2° 01' 15.7" | D = 3° 09' 18.2" |
| L = 1,054.49' | L = 377.53' |
| T = 533.41' | T = 189.45' |
| R = 2,835.00' | R = 1,816.00' |
| SE = EXIST. | SE = EXIST. |

REVISIONS

8/17/99

07-OCT-2014 09:26
R:\Environment\Roadway\Design\I-5508_EC_psh4.dgn
axtomes ATLRNVD9.bsl