| PROJECT REFERENCE NO. | SHEET NO. |
|---|---|
| I-5508 | EC-7/CONST.7 |
| R/W SHEET NO. | |
| ROADWAY DESIGN ENGINEER | HYDRAULICS ENGINEER |

# DETOUR

UNITED STATES FOREST SERVICE

NAD 83/NSRS 2007

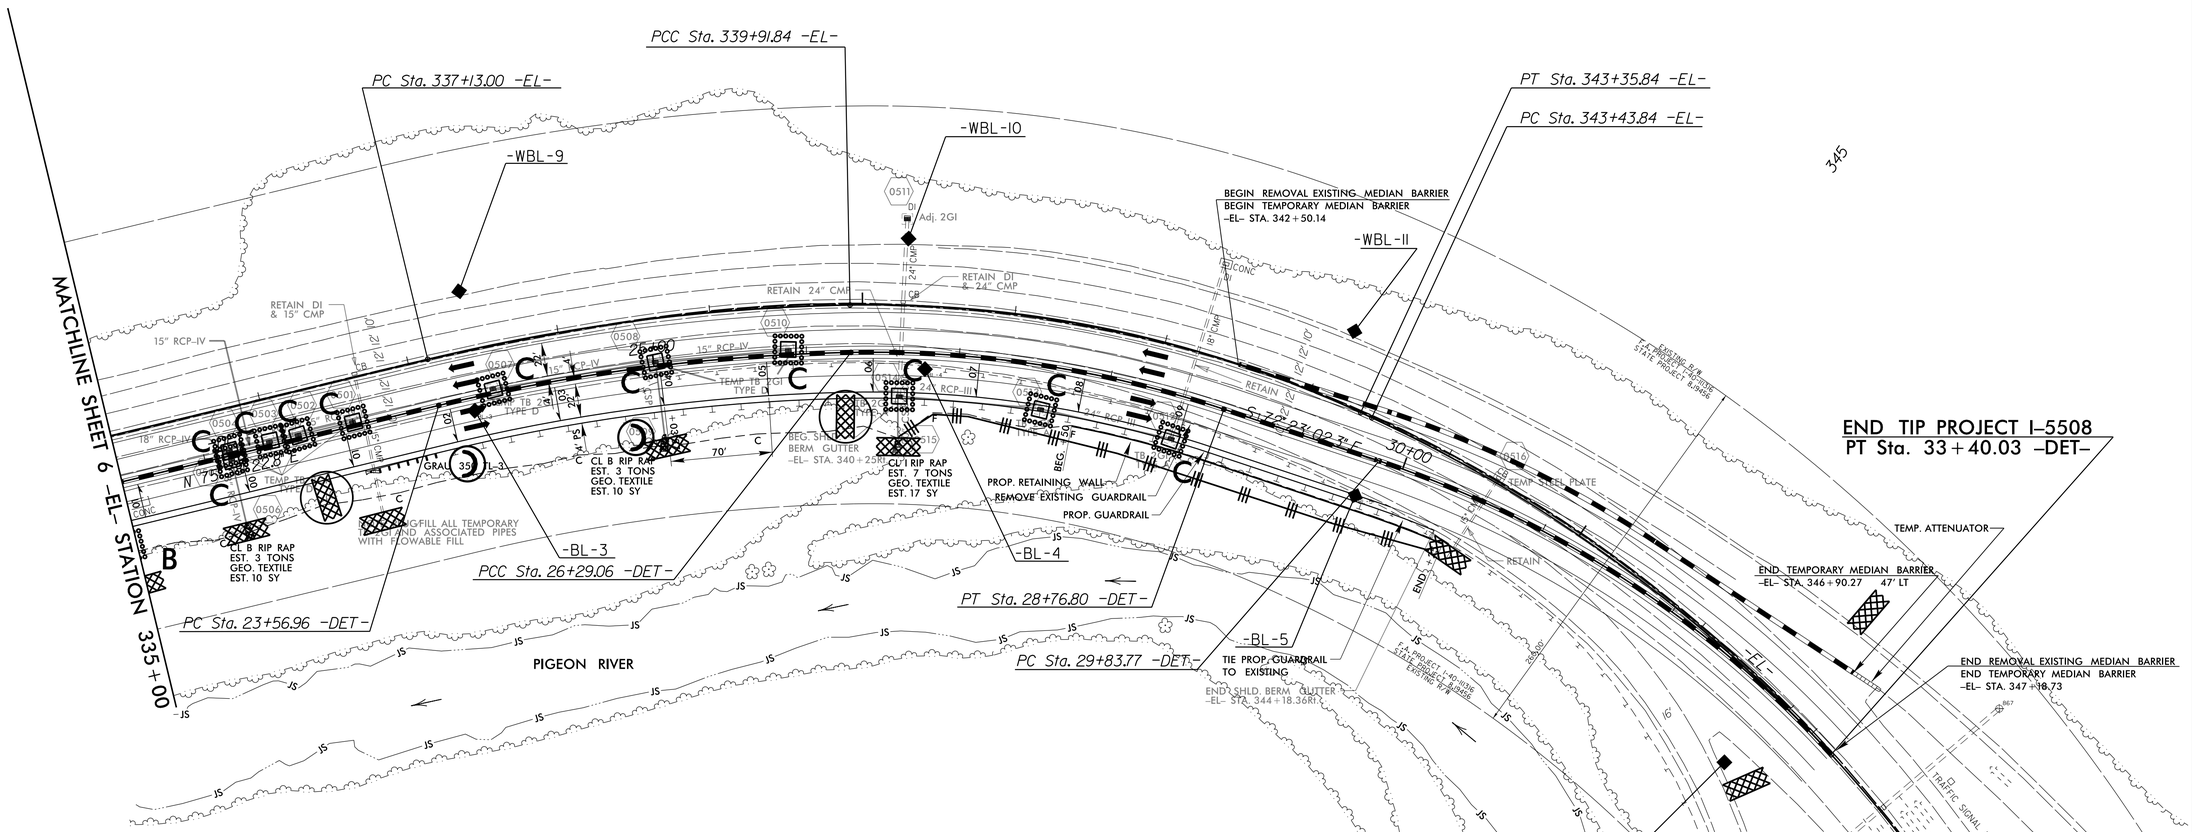


UNITED STATES FOREST SERVICE

-EL-

| | | |
|---|---|---|
| PI Sta 338+52.97 | PI Sta 341+66.86 | PI Sta 350+53.36 |
| Δ = 12° 27' 07.8" (RT) | Δ = 26° 00' 08.3" (RT) | Δ = 73° 40' 58.7" (RT) |
| D = 4° 27' 56.8" | D = 7° 33' 31.7" | D = 6° 03' 00.9" |
| L = 278.84' | L = 344.00' | L = 1,217.85' |
| T = 139.97' | T = 175.01' | T = 709.52' |
| R = 1,283.00' | R = 758.00' | R = 947.00' |
| SE = EXIST. | SE = EXIST. | SE = EXIST. |

-DET-

| | | |
|---|---|---|
| PI Sta 24+93.55 | PI Sta 27+54.14 | PI Sta 31+65.85 |
| Δ = 12° 27' 07.8" (RT) | Δ = 19° 31' 27.1" (RT) | Δ = 29° 09' 35.8" (RT) |
| D = 4° 34' 34.8" | D = 7° 52' 52.1" | D = 8° 11' 06.4" |
| L = 272.10' | L = 247.73' | L = 356.26' |
| T = 136.59' | T = 125.08' | T = 182.08' |
| R = 1,252.00' | R = 727.00' | R = 700.00' |
| SE = .06 | SE = .06 | SE = .06 |
| RO = SEE PLANS | RO = SEE PLANS | RO = SEE PLANS |

REVISIONS

8/17/99

07-OCT-2014 09:40
R:\Environmental\Design\I-5508_EC_psh7.dgn
Author: ALLEN, DAVID