| PROJECT REFERENCE NO. | SHEET NO. |
|---|---|
| I-5508 | EC-9/CONST.5 |
| R/W SHEET NO. | |
| ROADWAY DESIGN ENGINEER | HYDRAULICS ENGINEER |

NAD 83/NSRS 2007

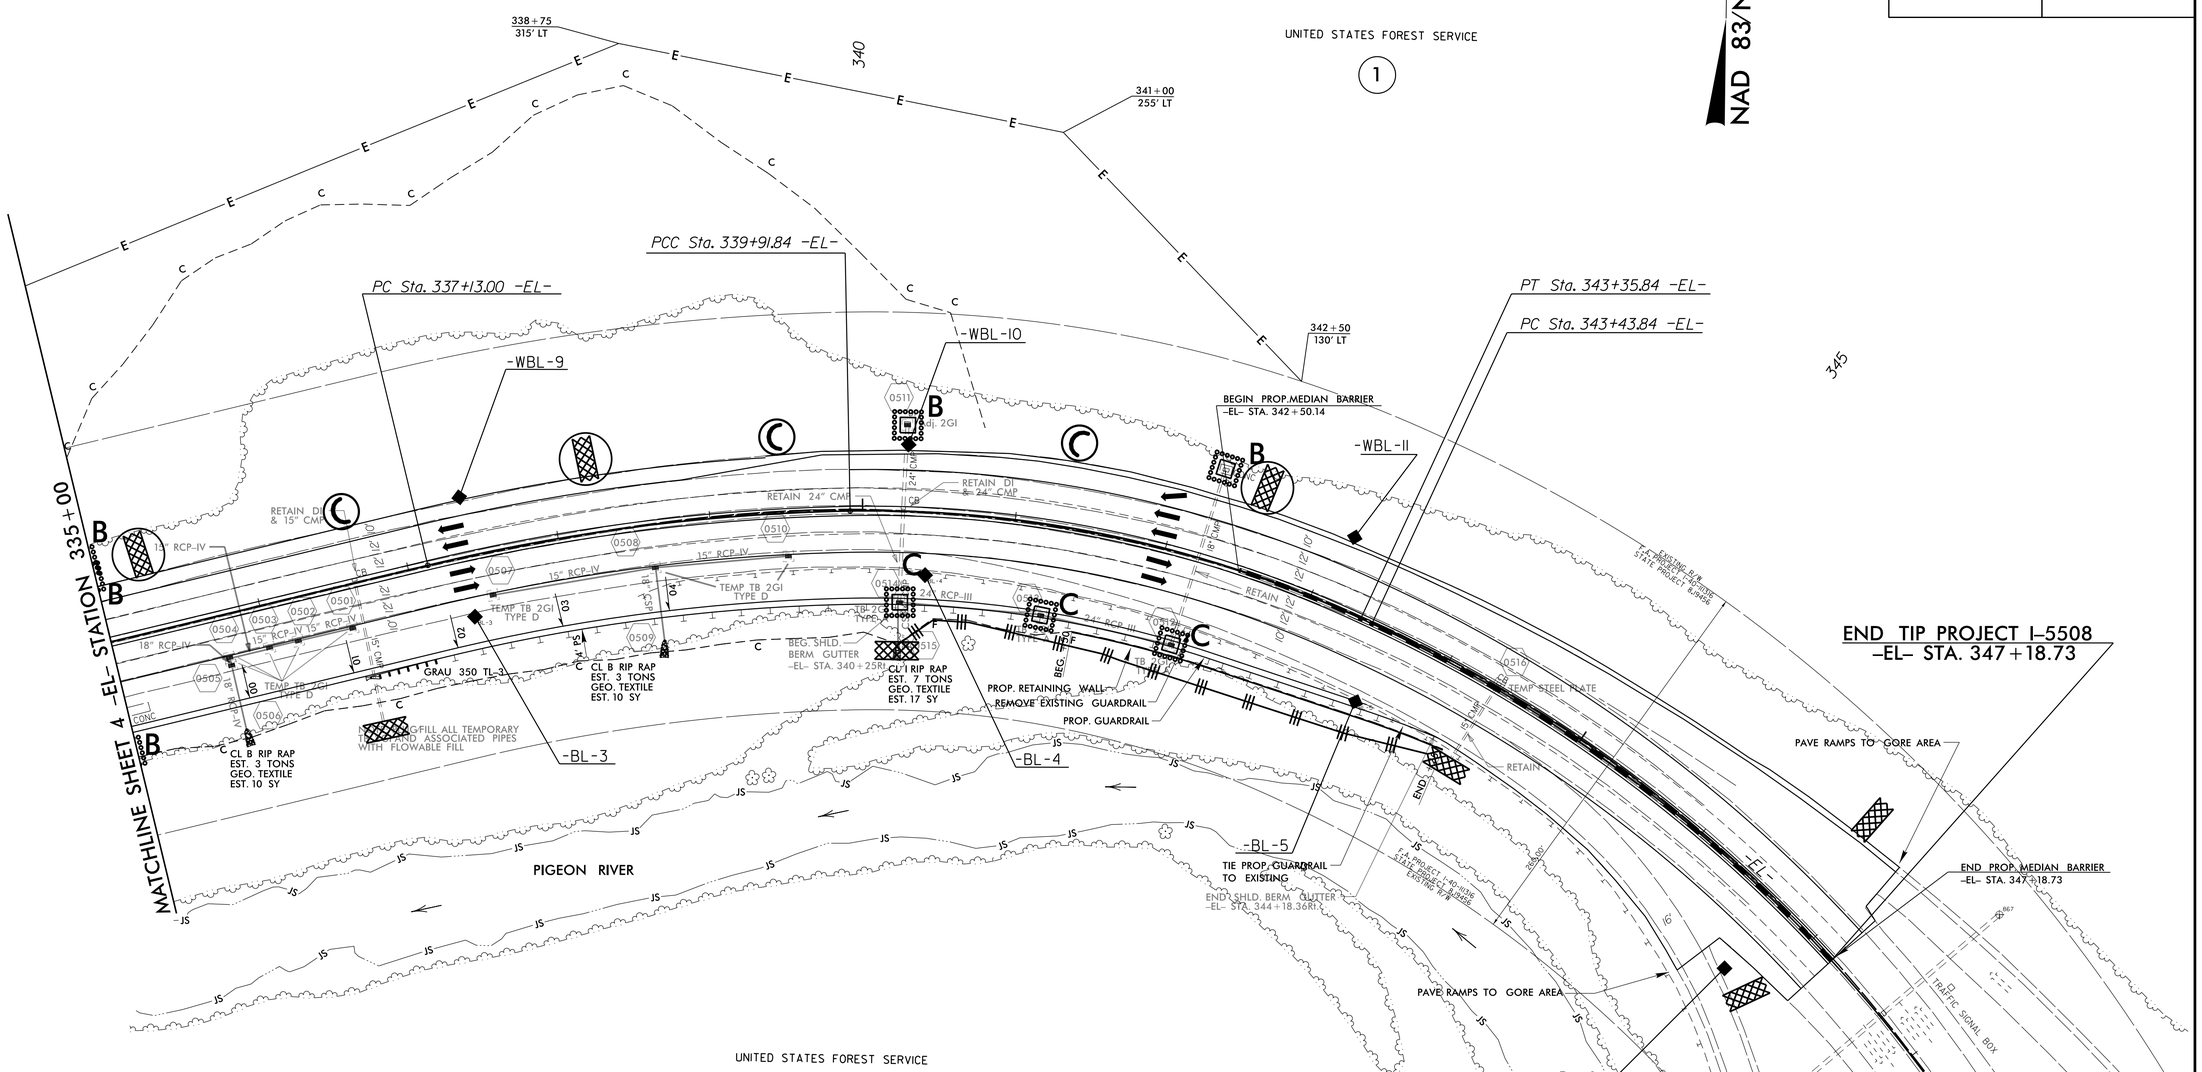


-EL-

| | | |
|---|---|---|
| PI Sta 338+52.97 | PI Sta 341+66.86 | PI Sta 350+53.36 |
| Δ = 12° 27' 07.8" (RT) | Δ = 26° 00' 08.3" (RT) | Δ = 73° 40' 58.7" (RT) |
| D = 4° 27' 56.8" | D = 7° 33' 31.7" | D = 6° 03' 00.9" |
| L = 278.84' | L = 344.00' | L = 1,217.85' |
| T = 139.97' | T = 175.01' | T = 709.52' |
| R = 1,283.00' | R = 758.00' | R = 947.00' |
| SE = EXIST. | SE = EXIST. | SE = EXIST. |

REVISIONS

8/17/99

07-OCT-2014 09:33
R:\Environmental\Projects\I-5508_EC_psh5.dgn
pwmoser