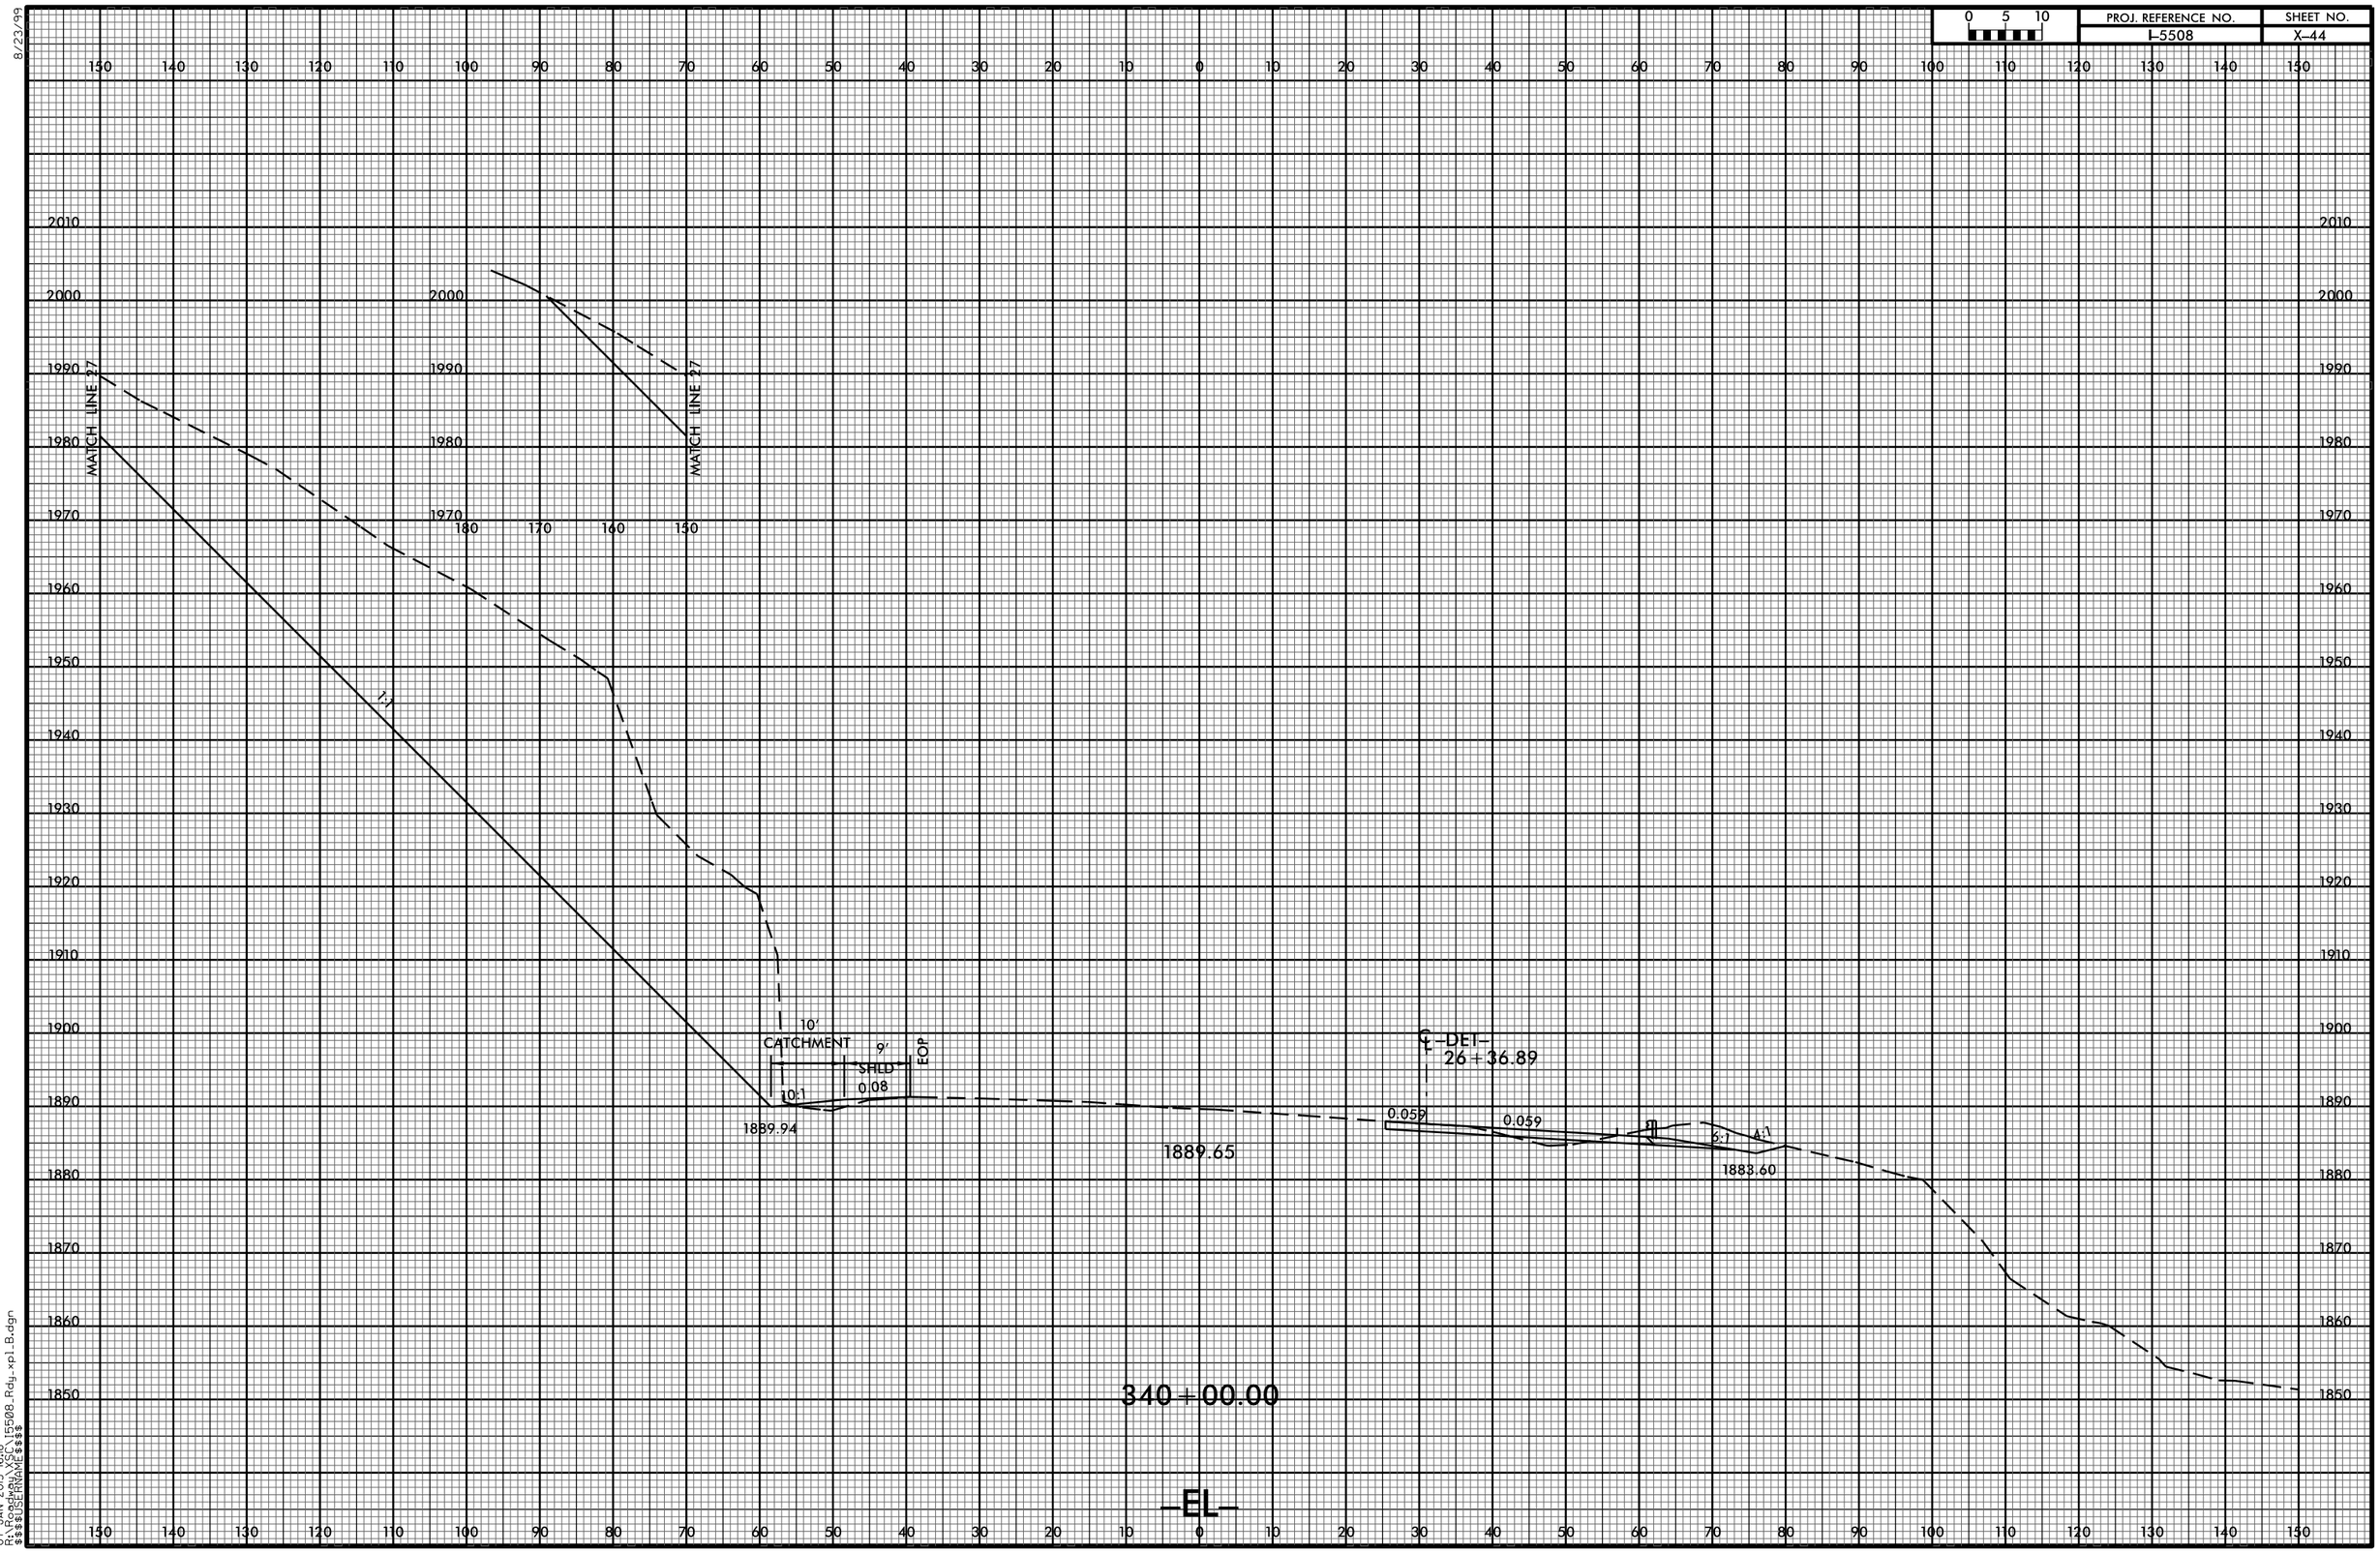
0 5 10
PROJ. REFERENCE NO.
I-5508
SHEET NO.
X-44
MATCH LINE 27
MATCH LINE 27
10'
CATCHMENT
9'
SHLD
EOP
10:1
0.08
1889.94
1889.65
0.059
0.059
6:1
4:1
1883.60
℄ -DET-
26+36.89
340+00.00
-EL-
8/23/99
07-JAN-2015 16:18
R:\Roadway\SC\I5508_Rdy_xpl_B.dgn
$$$$USERNAME$$$$