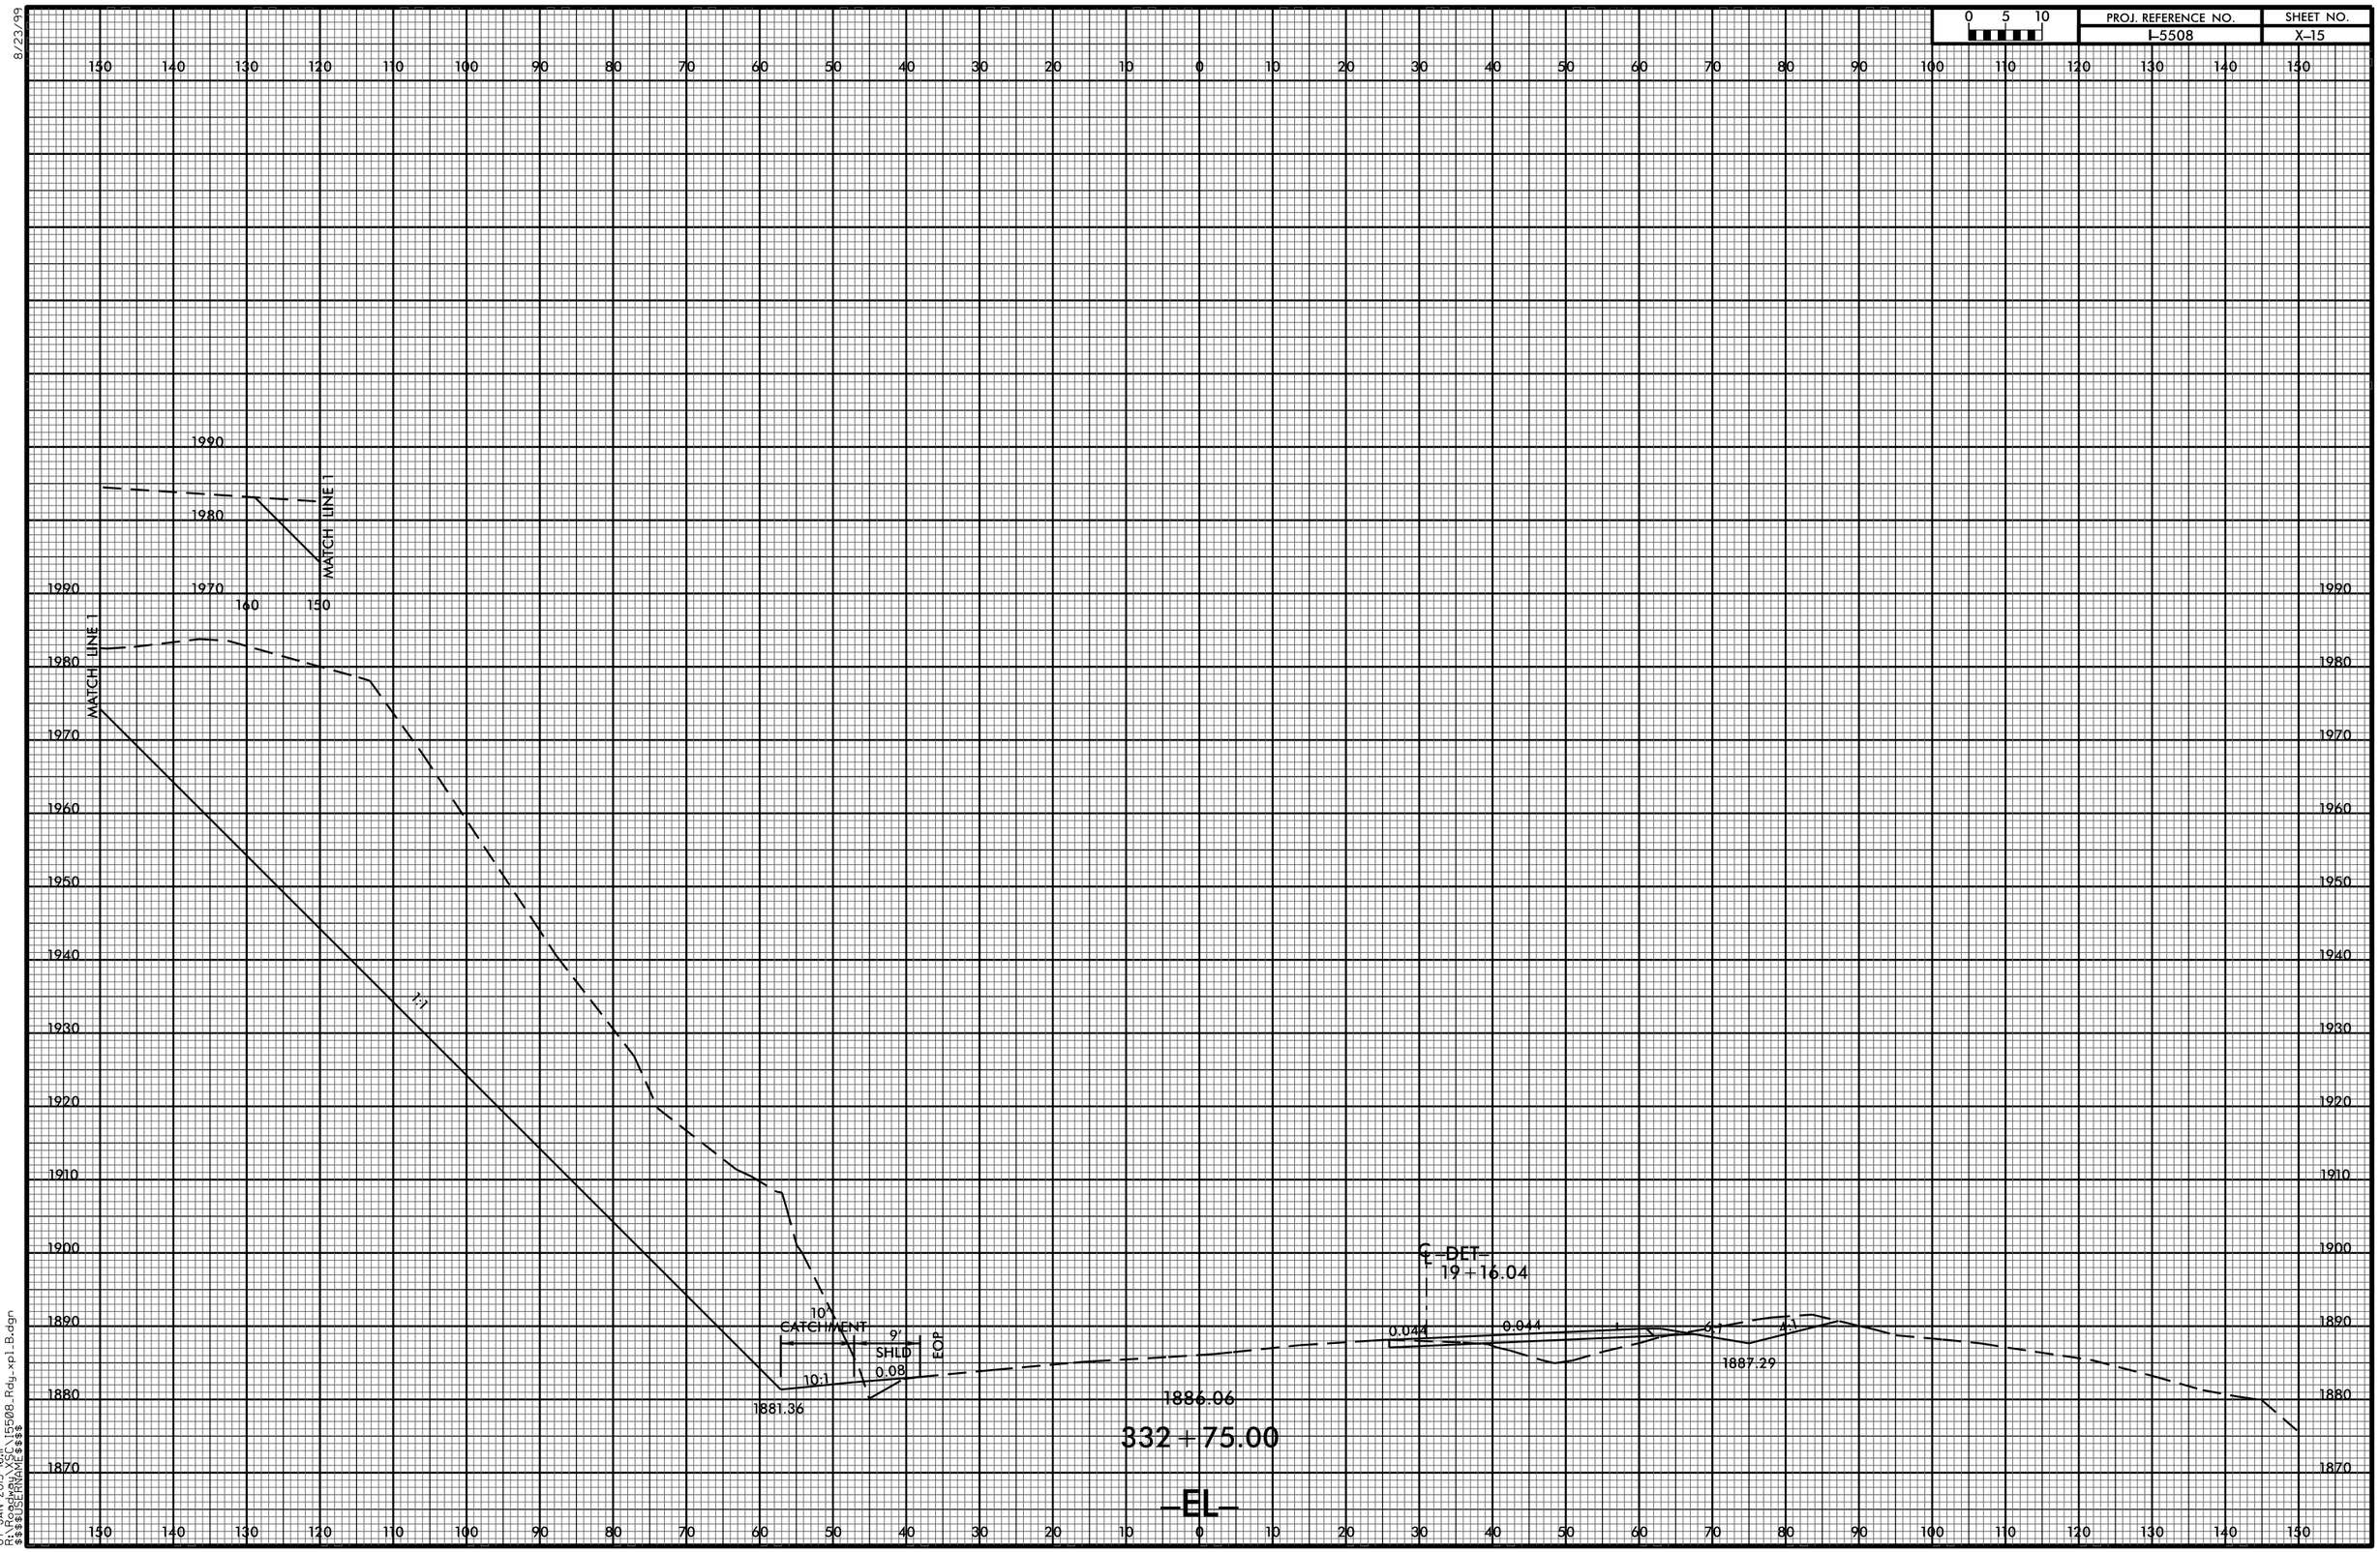
0 5 10
PROJ. REFERENCE NO.
I-5508
SHEET NO.
X-15
MATCH LINE 1
MATCH LINE 1
1990
1980
1970
160
150
2:1
10:1
CATCHMENT
9'
SHLD
0.08
EOP
10:1
1881.36
℄ -DET-
19+16.04
0.044
0.044
6:1
4:1
1887.29
1886.06
332+75.00
-EL-
07-JAN-2015 16:11
R:\Roadway\X5C\I5508_Rdy_xpl_B.dgn
$$$$USERNAME$$$$
8/23/99