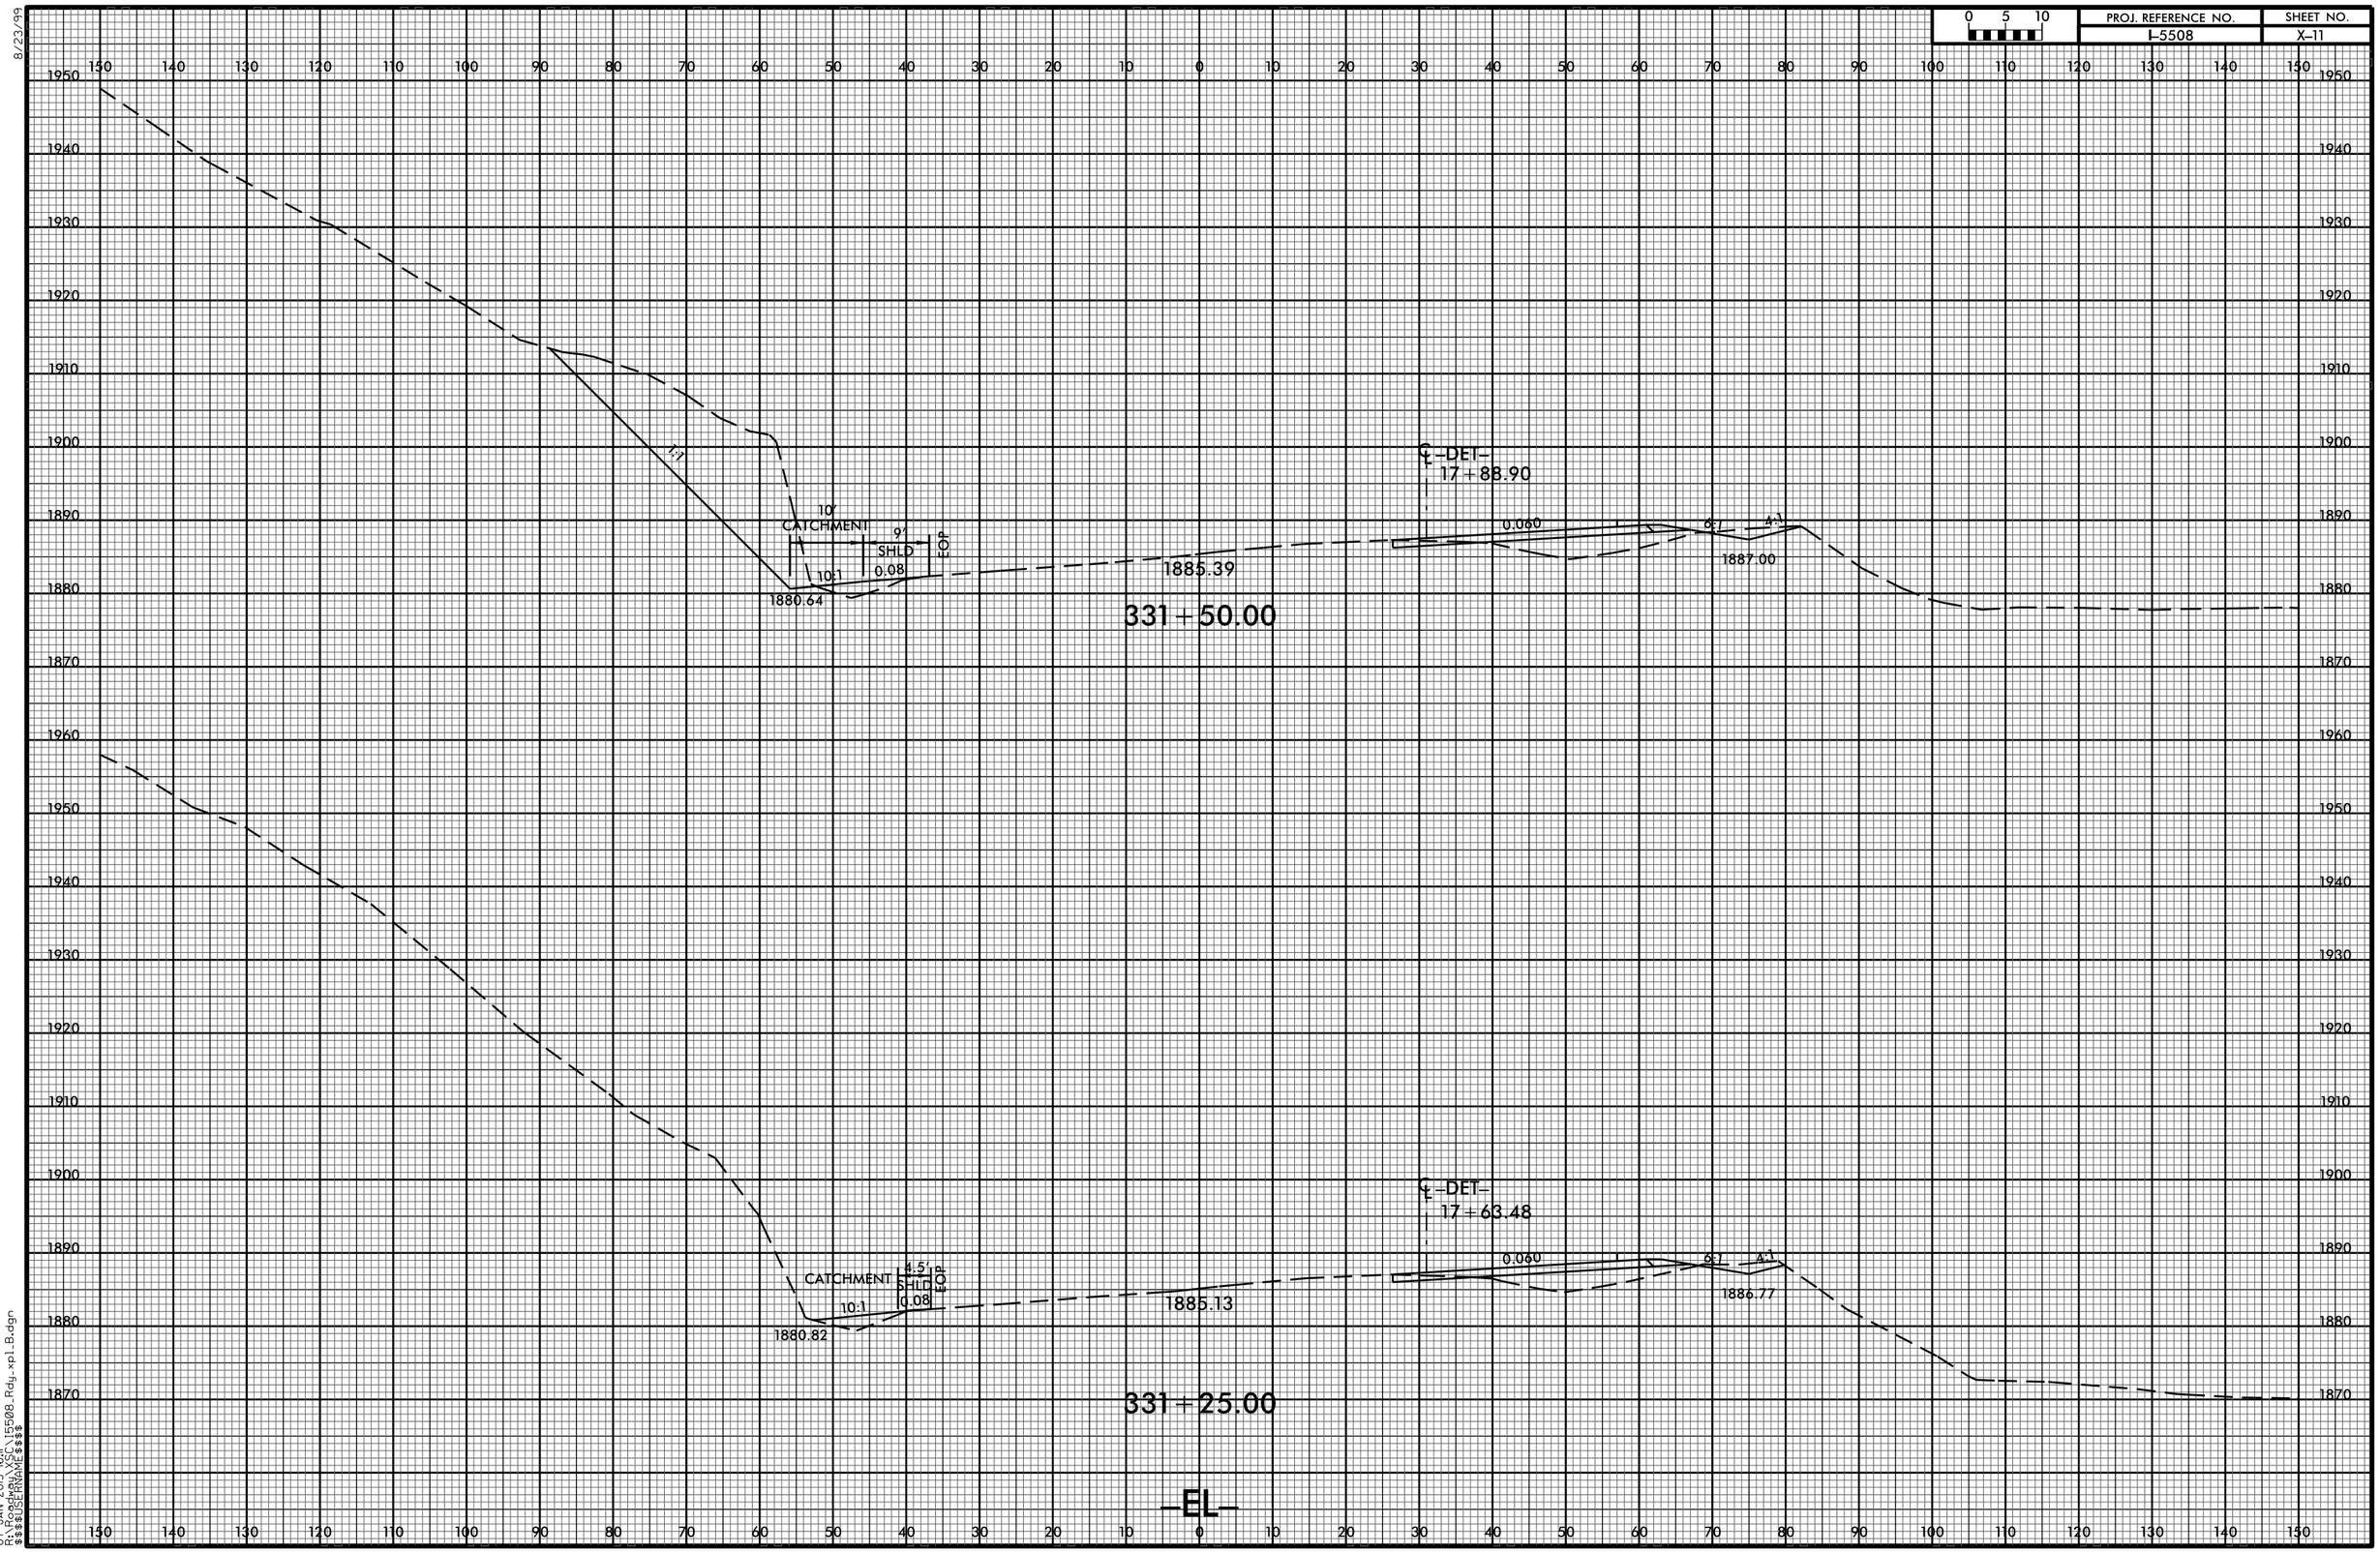
0 5 10
PROJ. REFERENCE NO.
I-5508
SHEET NO.
X-11
℄ -DET-
17+88.90
10'
CATCHMENT
9'
SHLD
0.08
EOP
10:1
1:1
1880.64
1885.39
0.060
6:1
4:1
1887.00
331+50.00
℄ -DET-
17+63.48
4.5'
CATCHMENT
SHLD
0.08
EOP
10:1
1:1
1880.82
1885.13
0.060
6:1
4:1
1886.77
331+25.00
-EL-
8/23/99
07-JAN-2015 16:11
R:\Roadway\XSC\I5508_Rdy_xpl_B.dgn
$$$$USERNAME$$$$