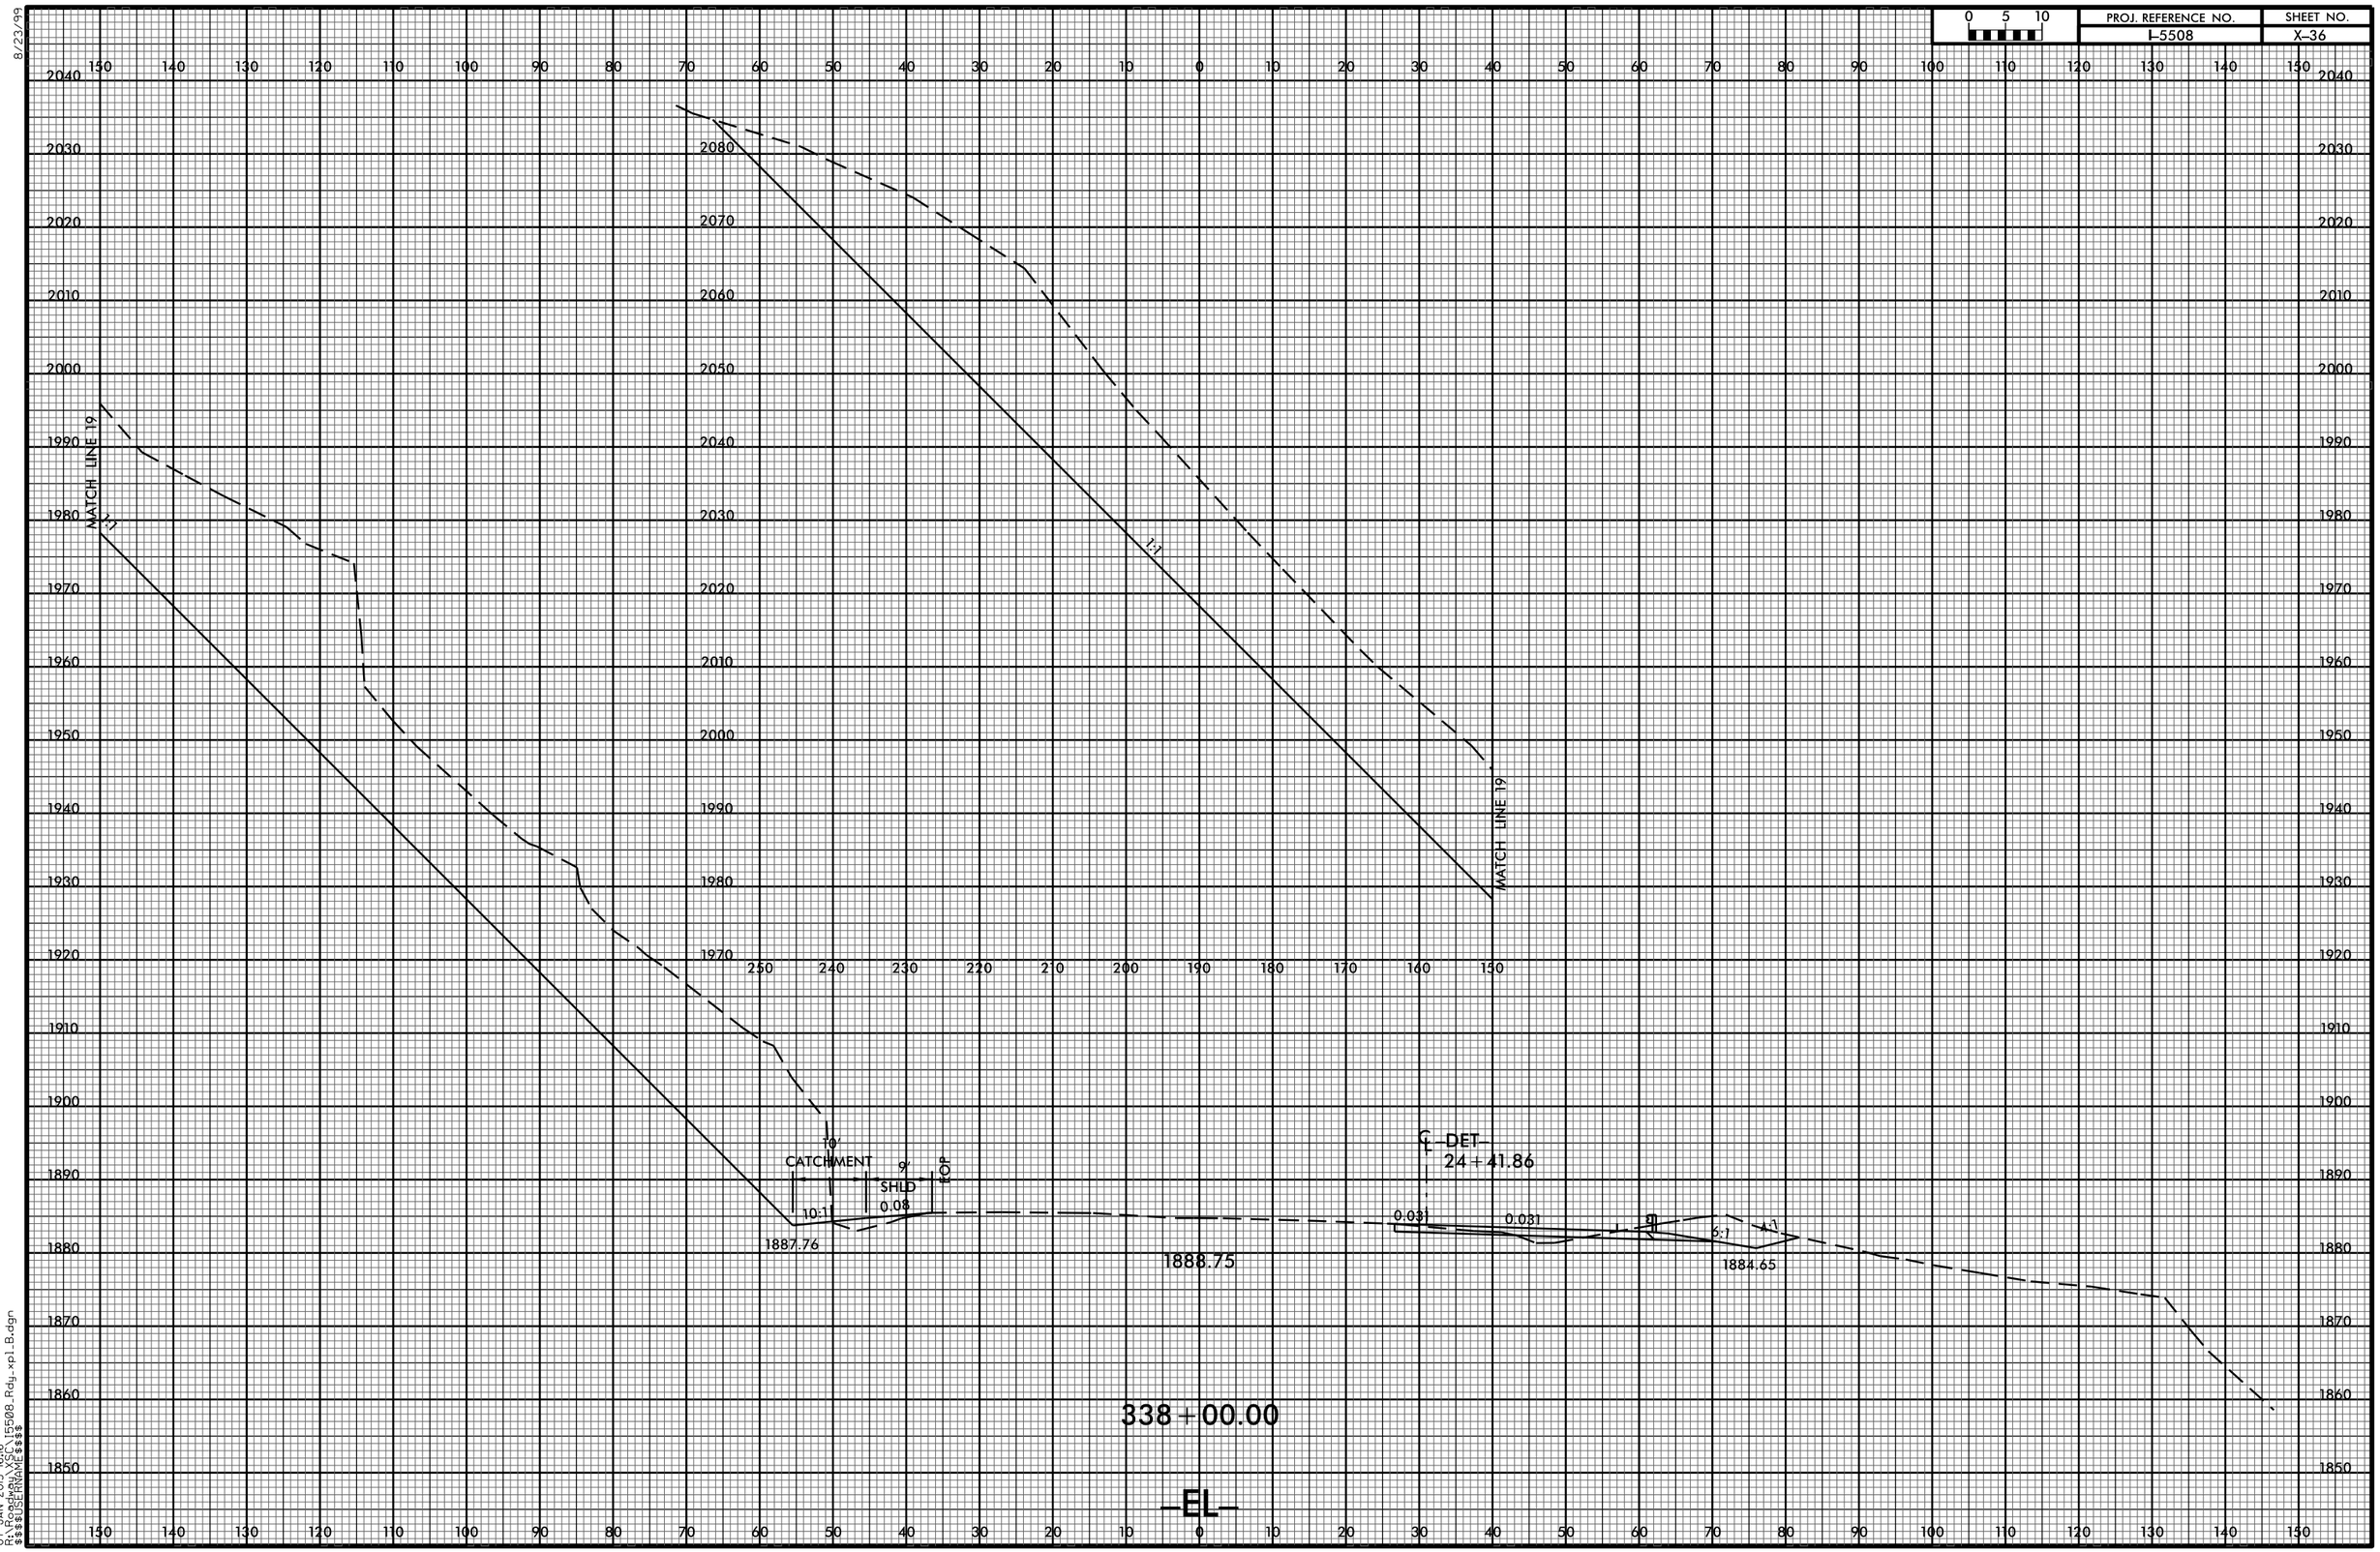
0 5 10
PROJ. REFERENCE NO.
I-5508
SHEET NO.
X-36
MATCH LINE 19
MATCH LINE 19
1:1
1:1
10'
CATCHMENT
9'
SHLD
0.05
TOP
10:1
1887.76
1888.75
0.031
0.031
6:1
1:1
1884.65
℄ -DET-
24+41.86
338+00.00
-EL-
8/23/99
07-JAN-2015 16:16
R:\Roadway\X36\I5508_Rdy_xpl_B.dgn
$$$$USERNAME$$$$