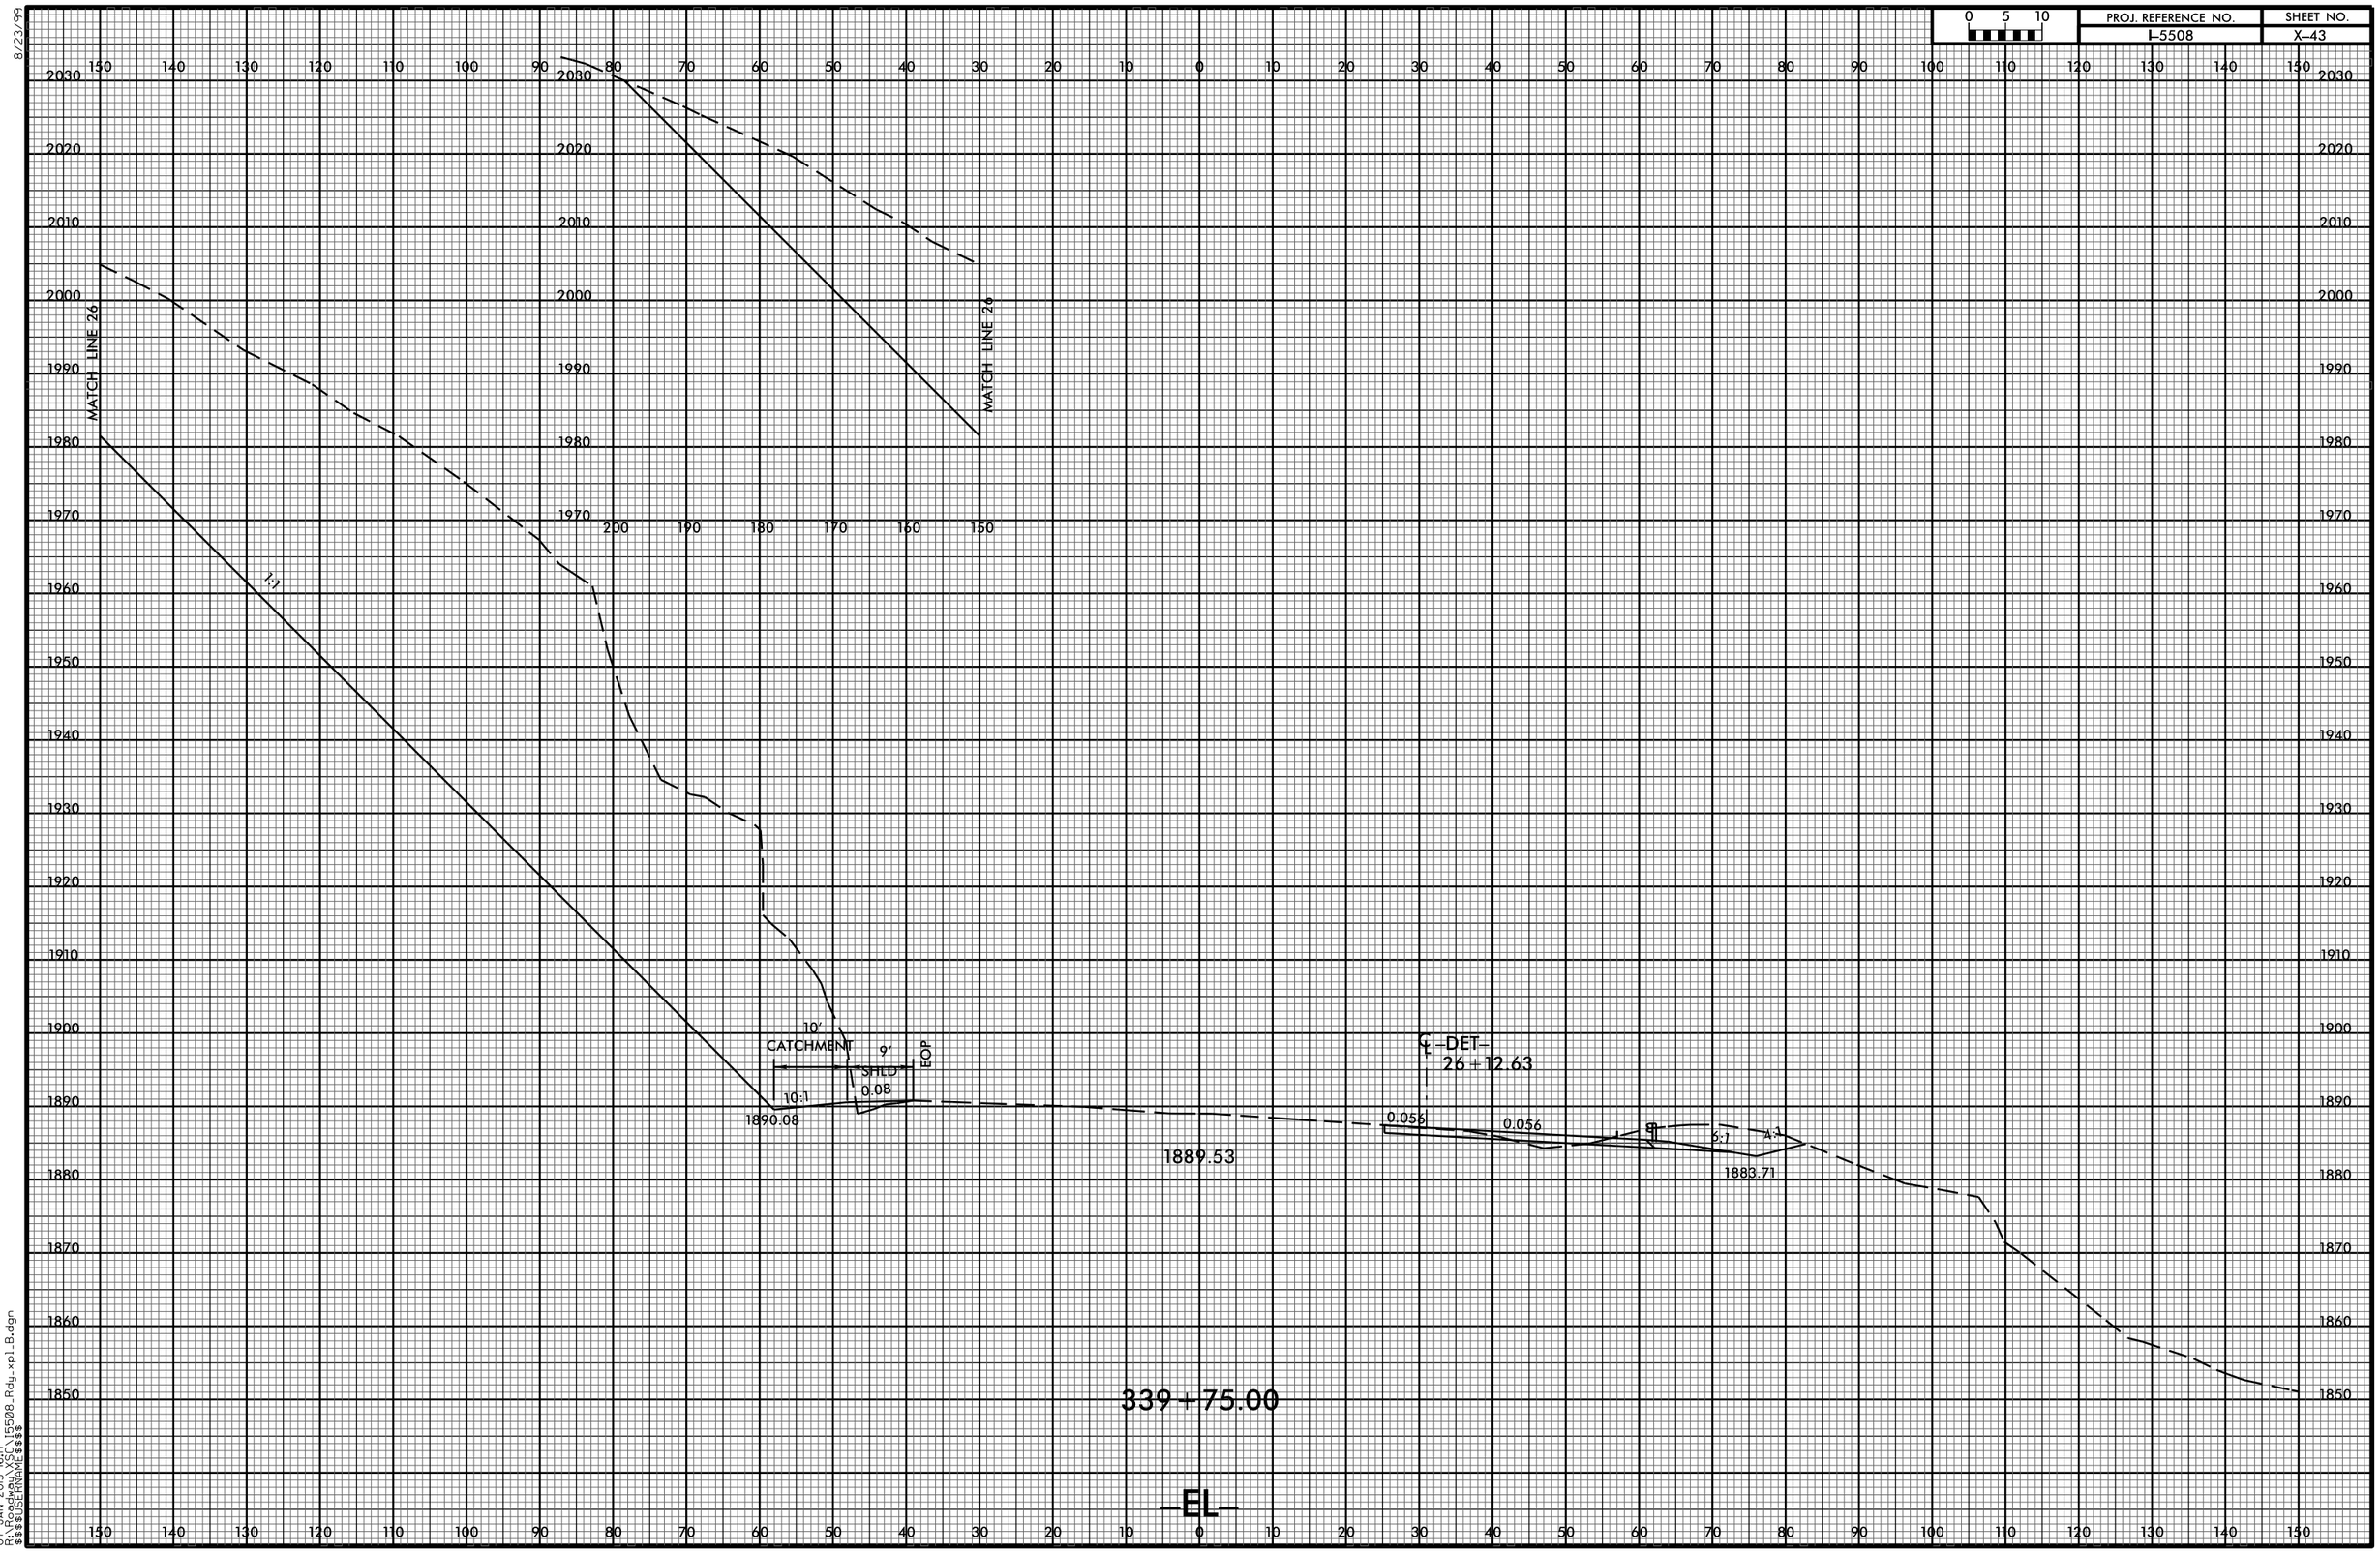
0 5 10
PROJ. REFERENCE NO.
I-5508
SHEET NO.
X-43
MATCH LINE 26
MATCH LINE 26
CATCHMENT
10'
9'
SHLD
EOP
0.08
10:1
1890.08
1889.53
0.056
0.056
6:1
4:1
1883.71
℄ -DET-
26+12.63
339+75.00
-EL-
8/23/99
07-JAN-2015 16:17
R:\Roadway\XSC\I5508_Rdy_xpl_B.dgn
$$$$USERNAME$$$$