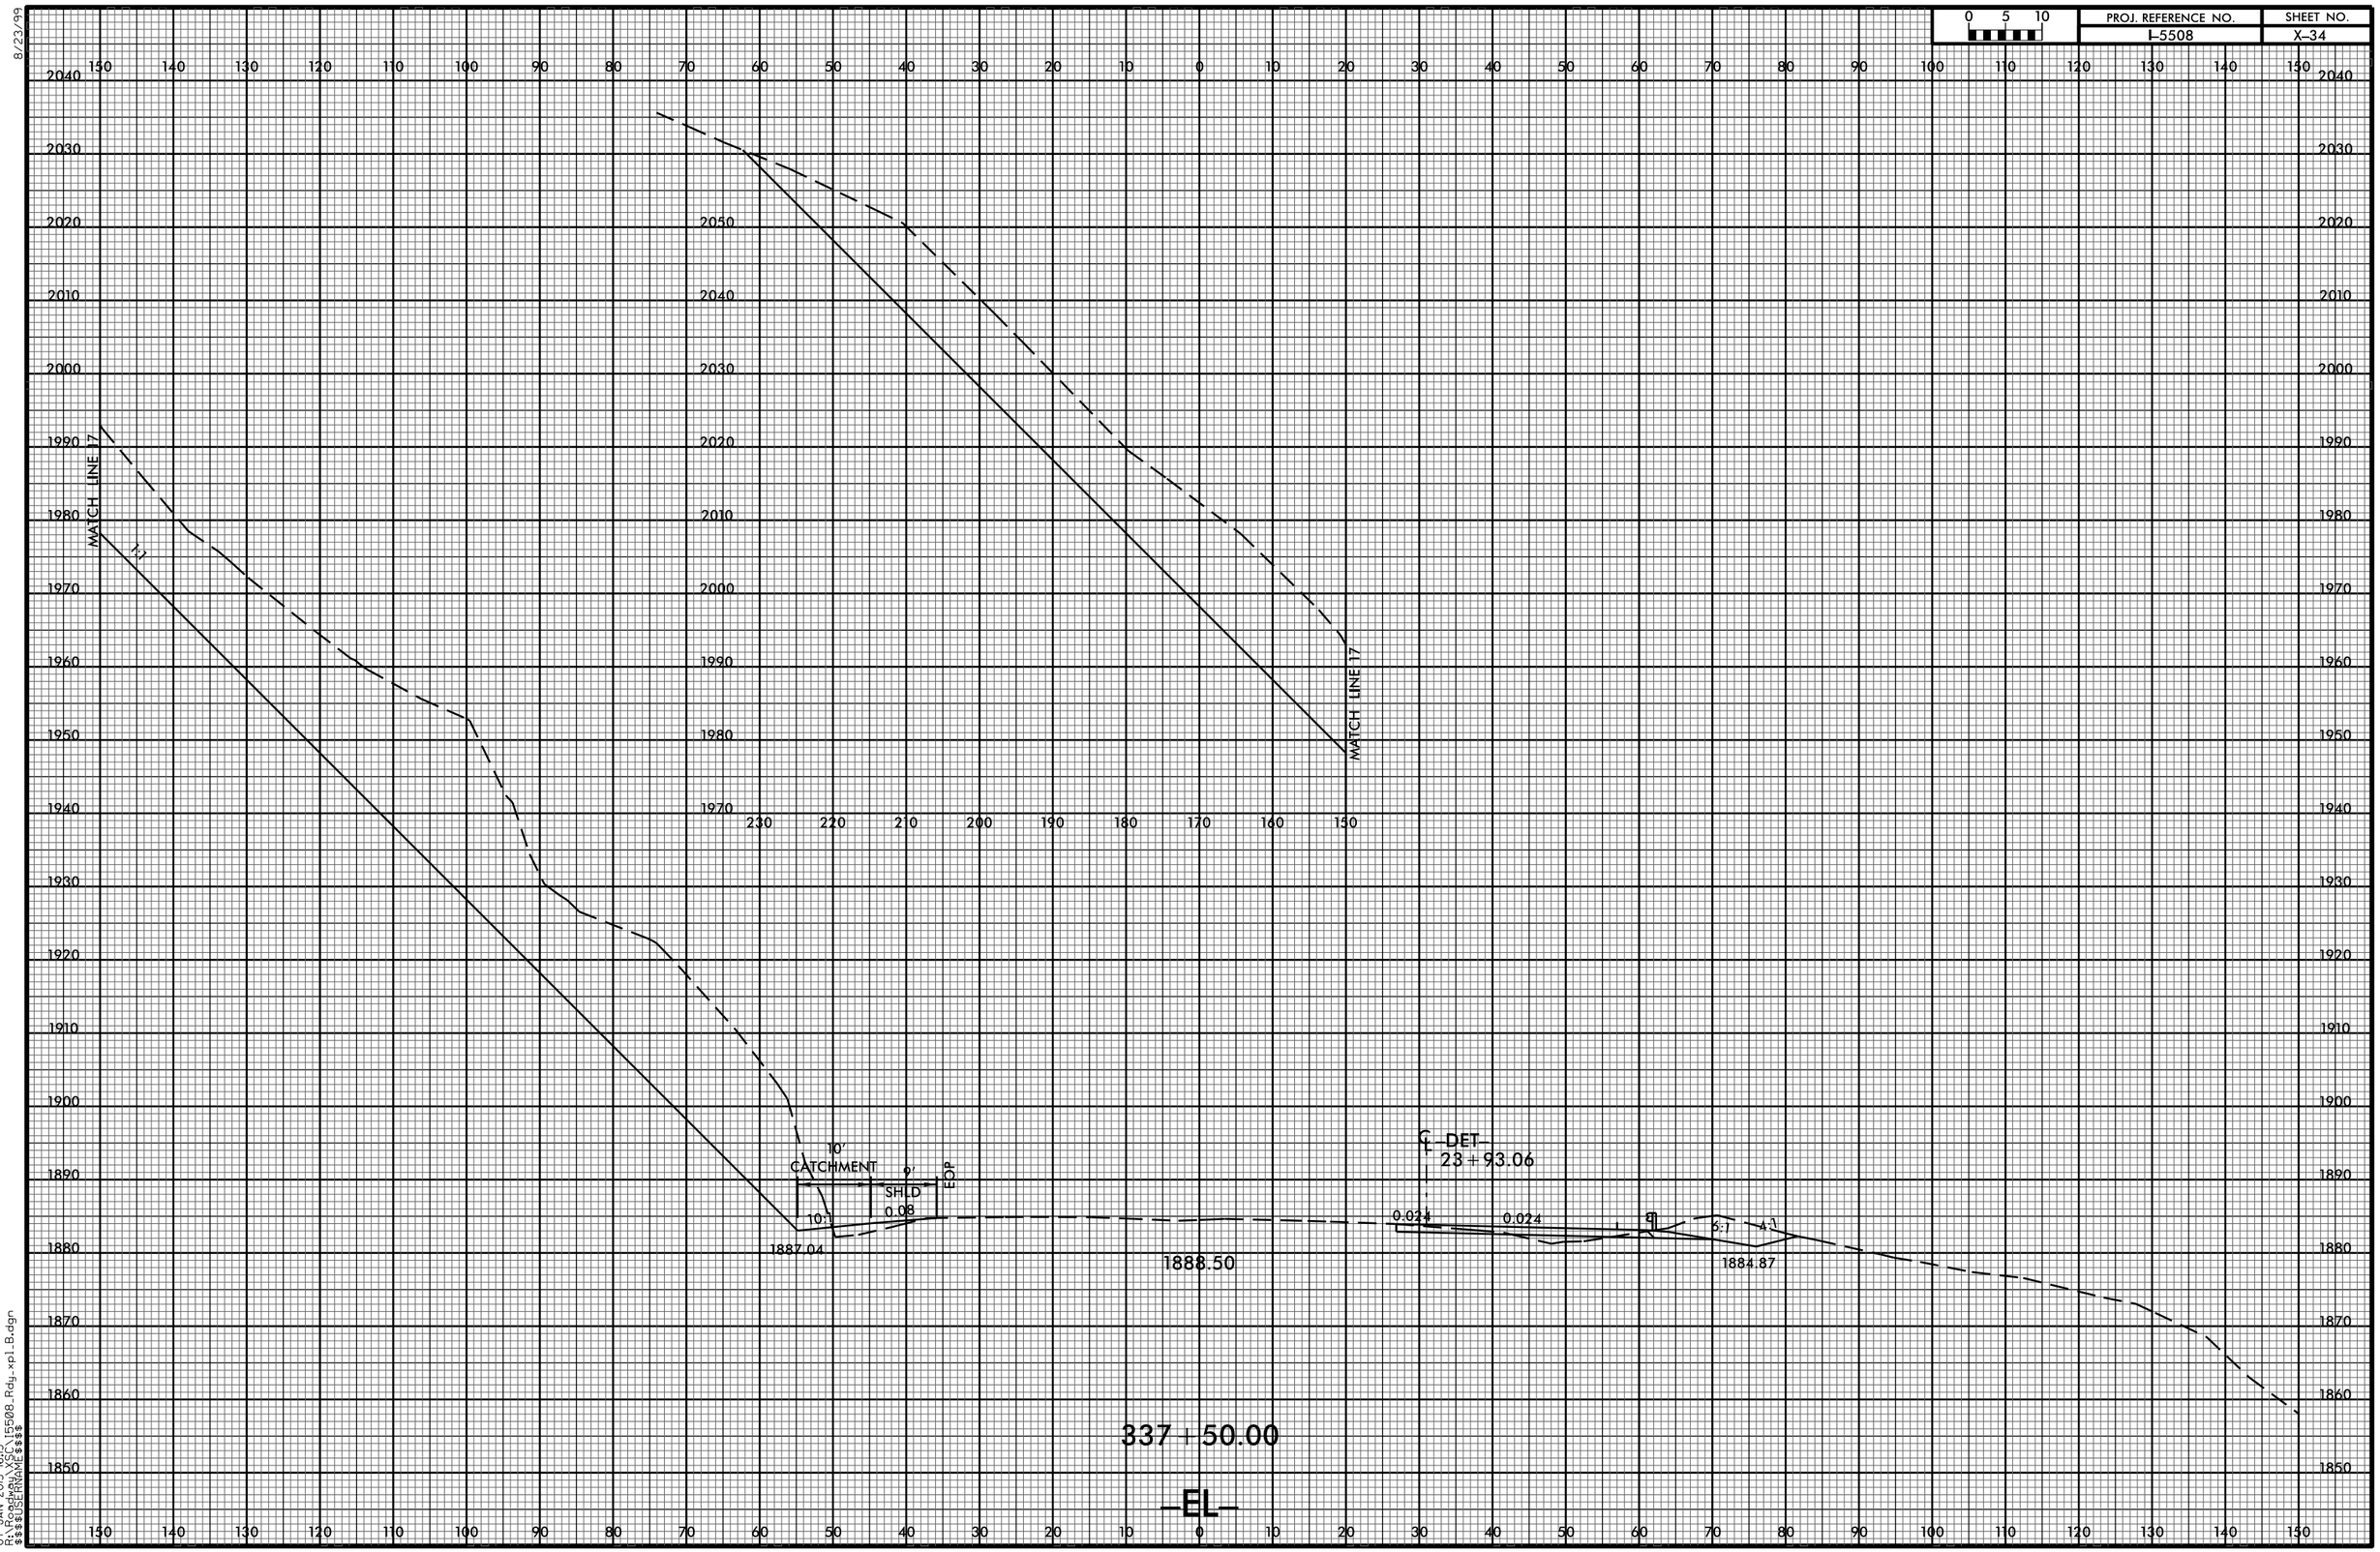
0 5 10
PROJ. REFERENCE NO.
I-5508
SHEET NO.
X-34
MATCH LINE 17
MATCH LINE 17
10'
CATCHMENT
9'
SHLD
0.08
EOP
10:1
1887.04
1888.50
0.024
0.024
5:1
4:1
1884.87
℄ -DET-
23+93.06
337+50.00
-EL-
8/23/99
07-JAN-2015 16:15
R:\Roadway\X5C\I5508_Rdy_xpl_B.dgn
$$$$USERNAME$$$$