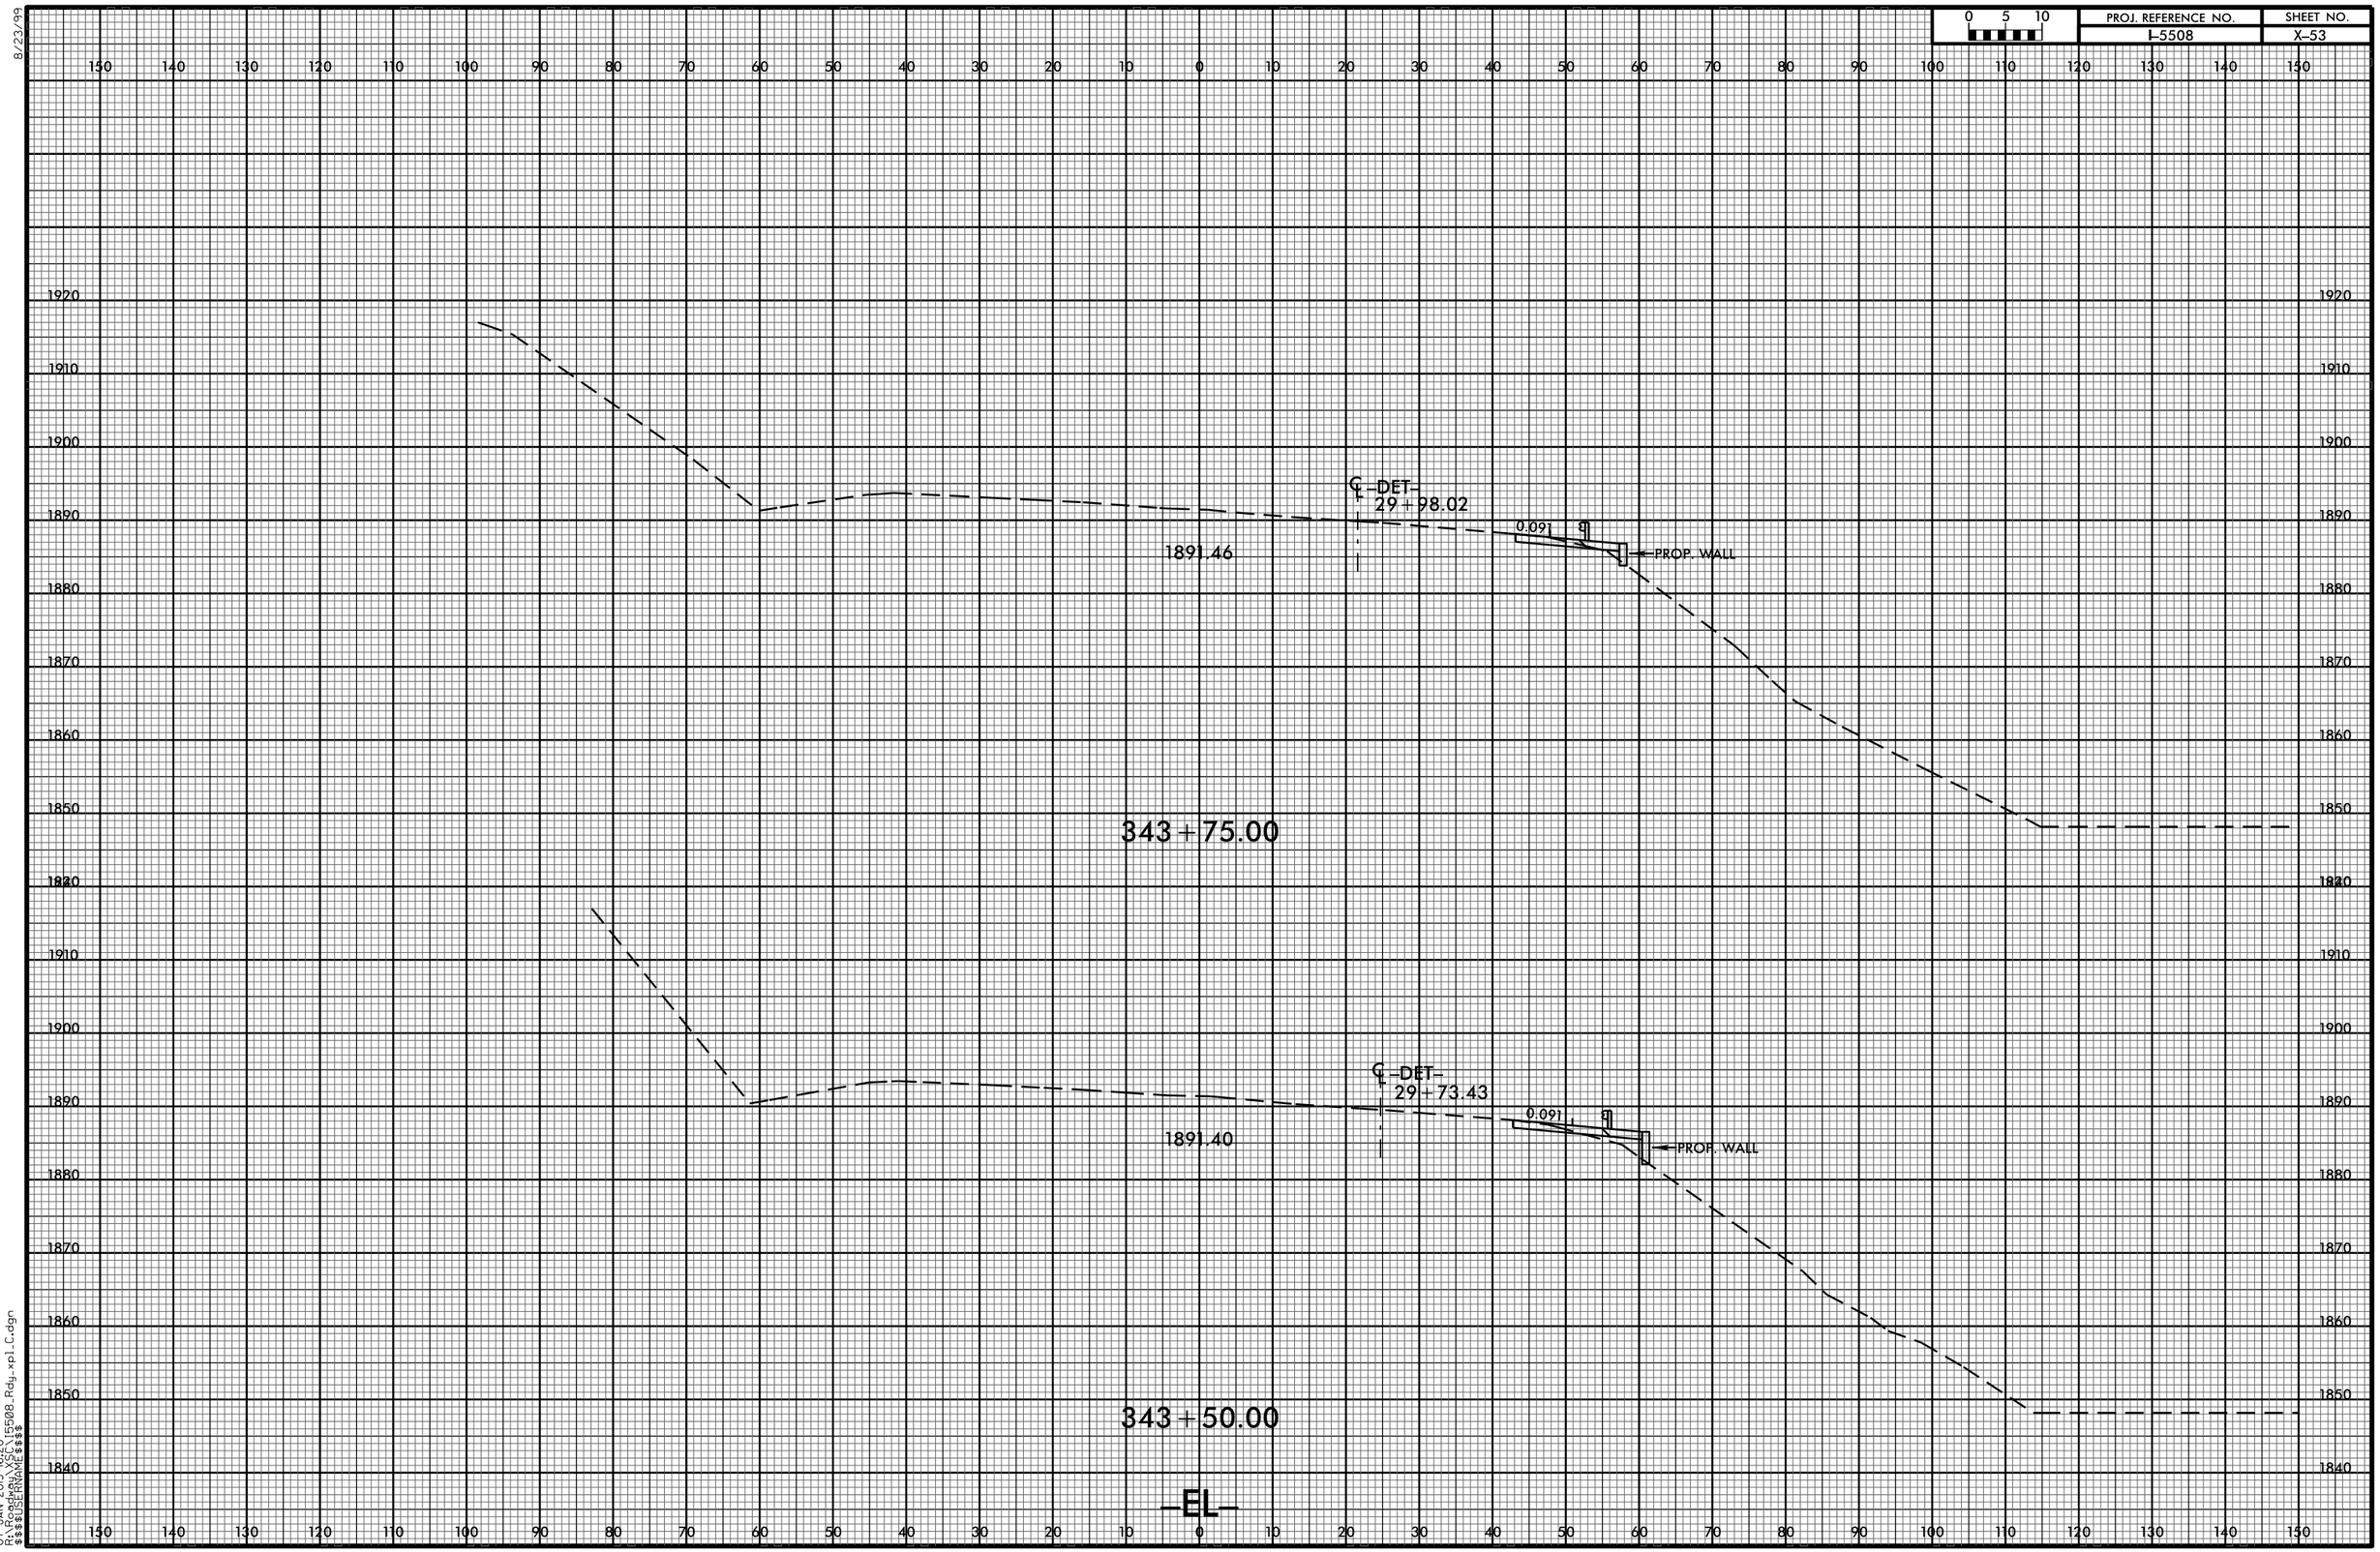
0 5 10
PROJ. REFERENCE NO.
I-5508
SHEET NO.
X-53
8/23/99
343+75.00
℄ -DET-
29+98.02
0.091
PROP. WALL
1891.46
343+50.00
℄ -DET-
29+73.43
0.091
PROP. WALL
1891.40
-EL-
07-JAN-2015 16:20
R:\Roadway\XSC\I5508_Rdy_xpl_C.dgn
$$$$USERNAME$$$$