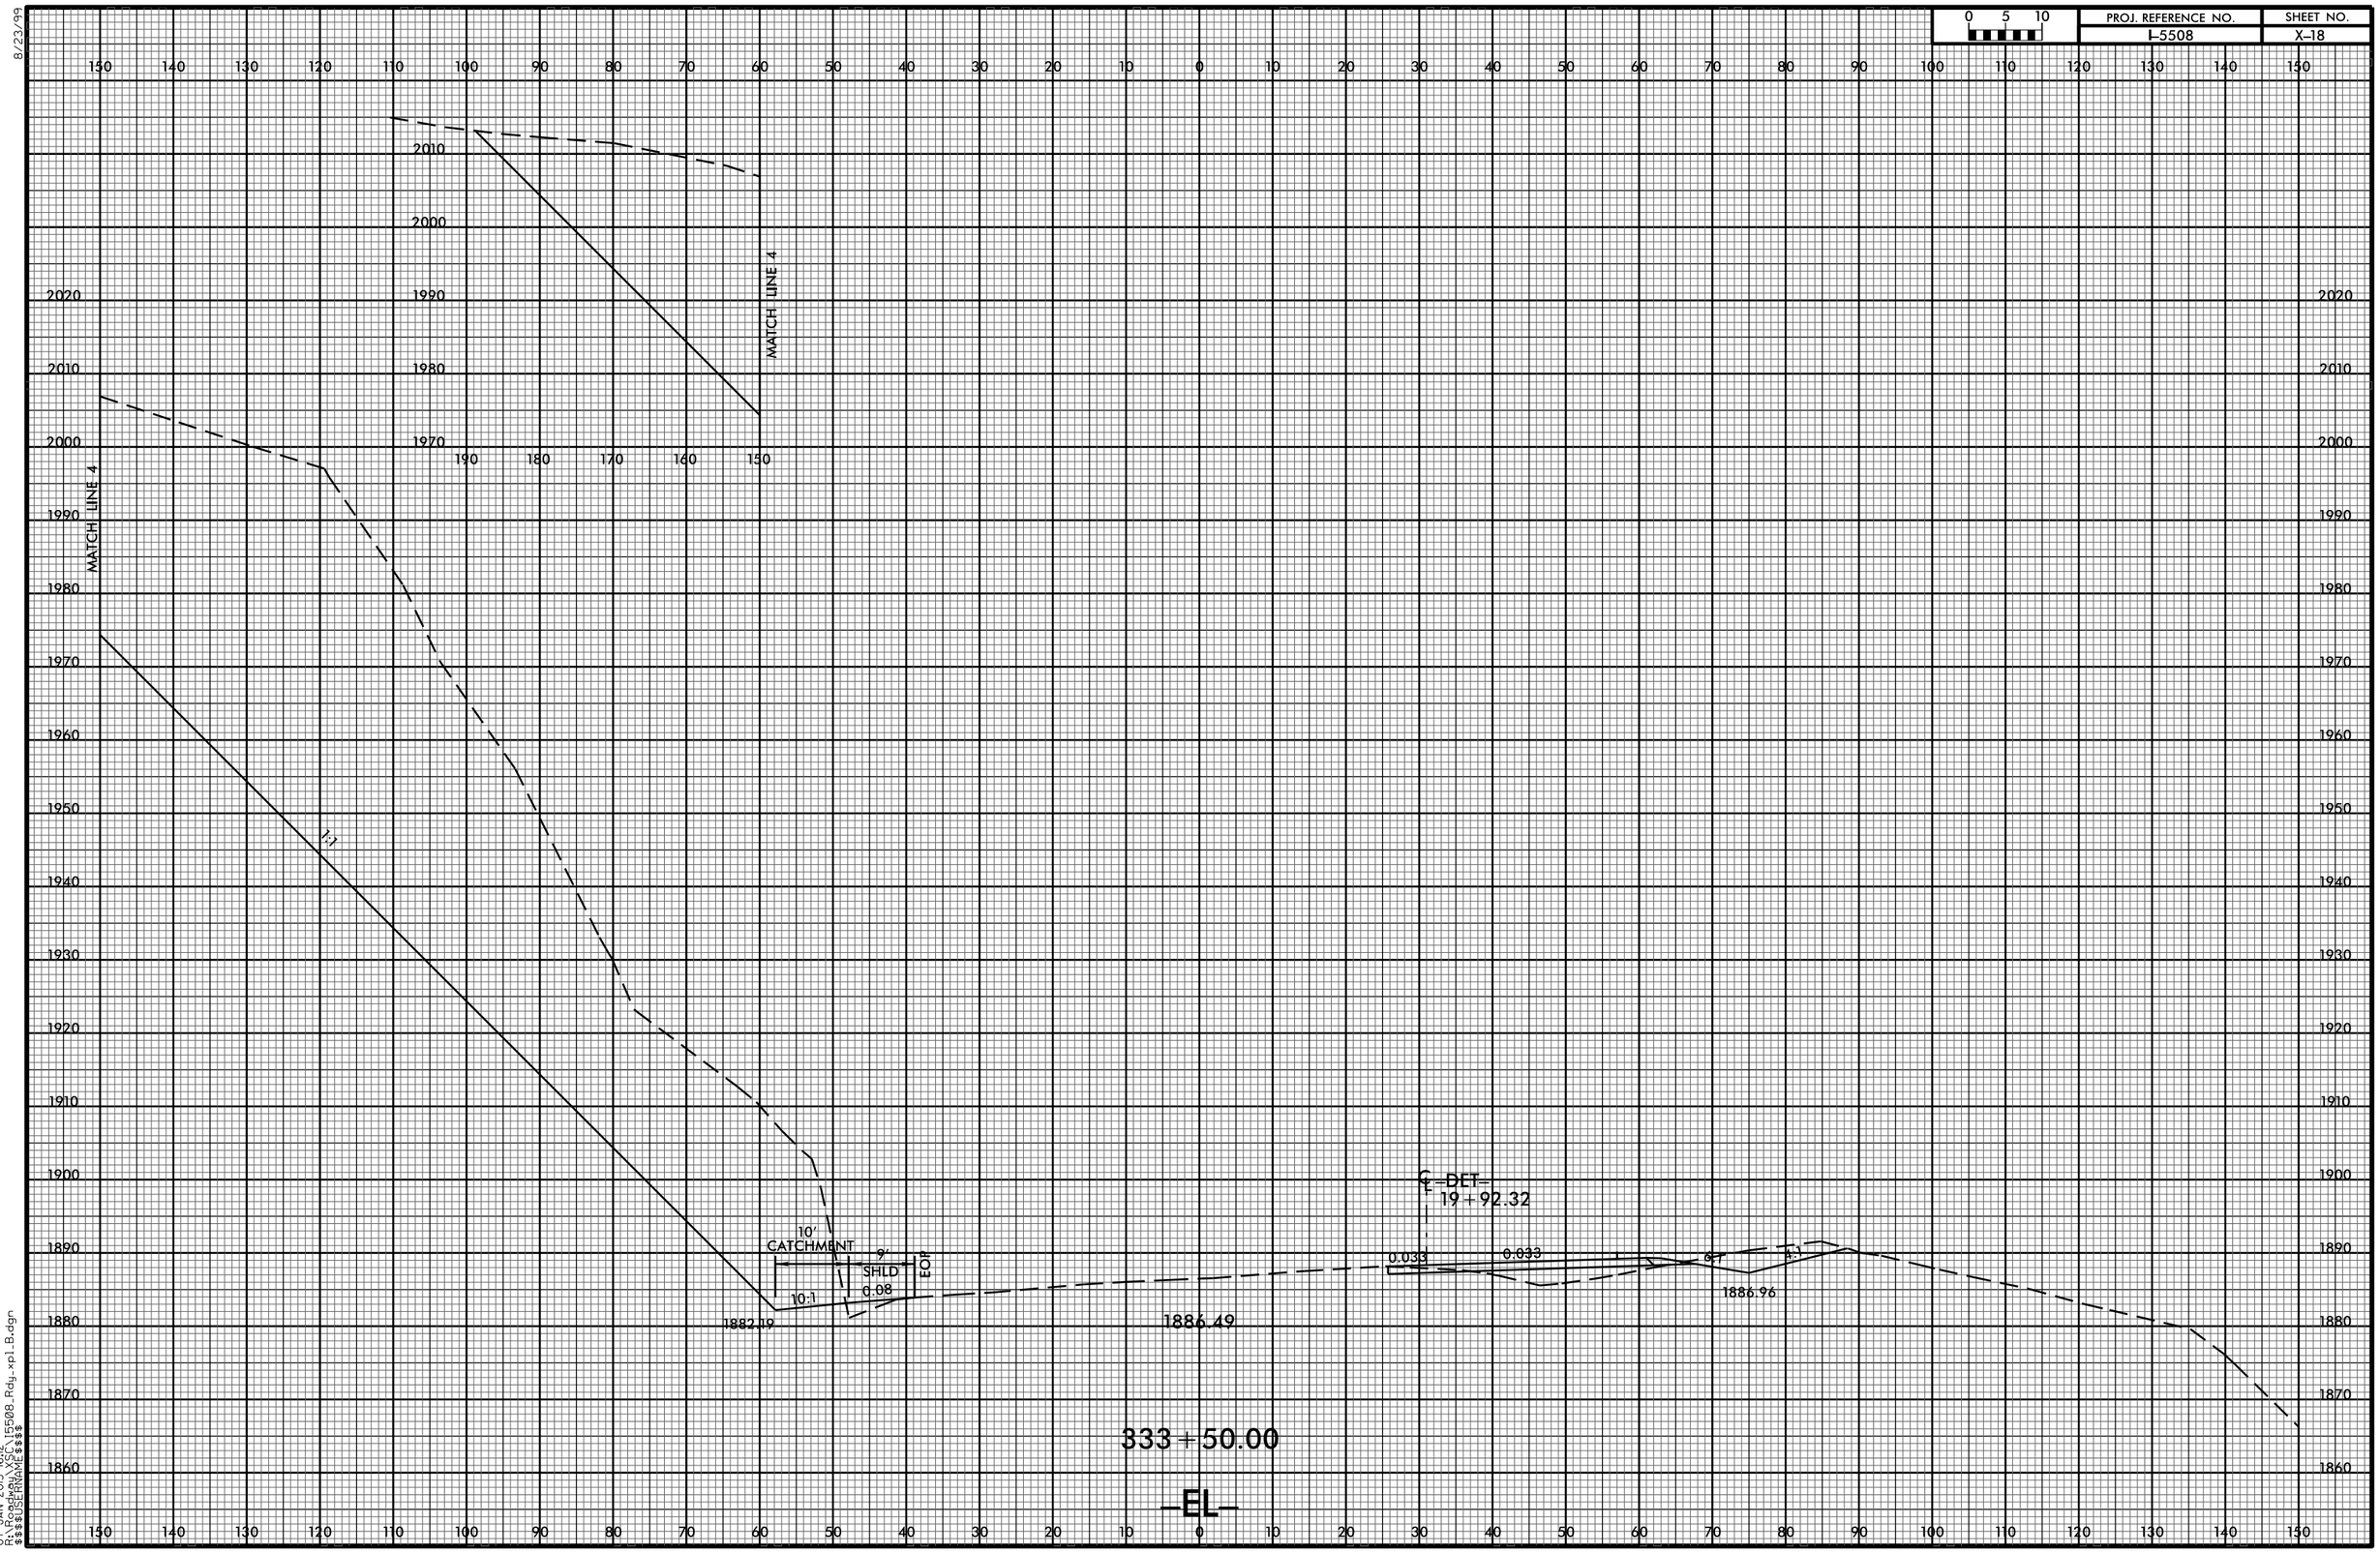
0 5 10
PROJ. REFERENCE NO.
I-5508
SHEET NO.
X-18
MATCH LINE 4
MATCH LINE 4
1:1
10'
CATCHMENT
9'
SHLD
0.08
EOP
10:1
1882.19
1886.49
0.039
0.033
1886.96
℄ -DET-
19+92.32
333+50.00
-EL-
8/23/99
07-JAN-2015 16:12
R:\Roadway\SC\I5508_Rdy_xpl_B.dgn
$$$$USERNAME$$$$