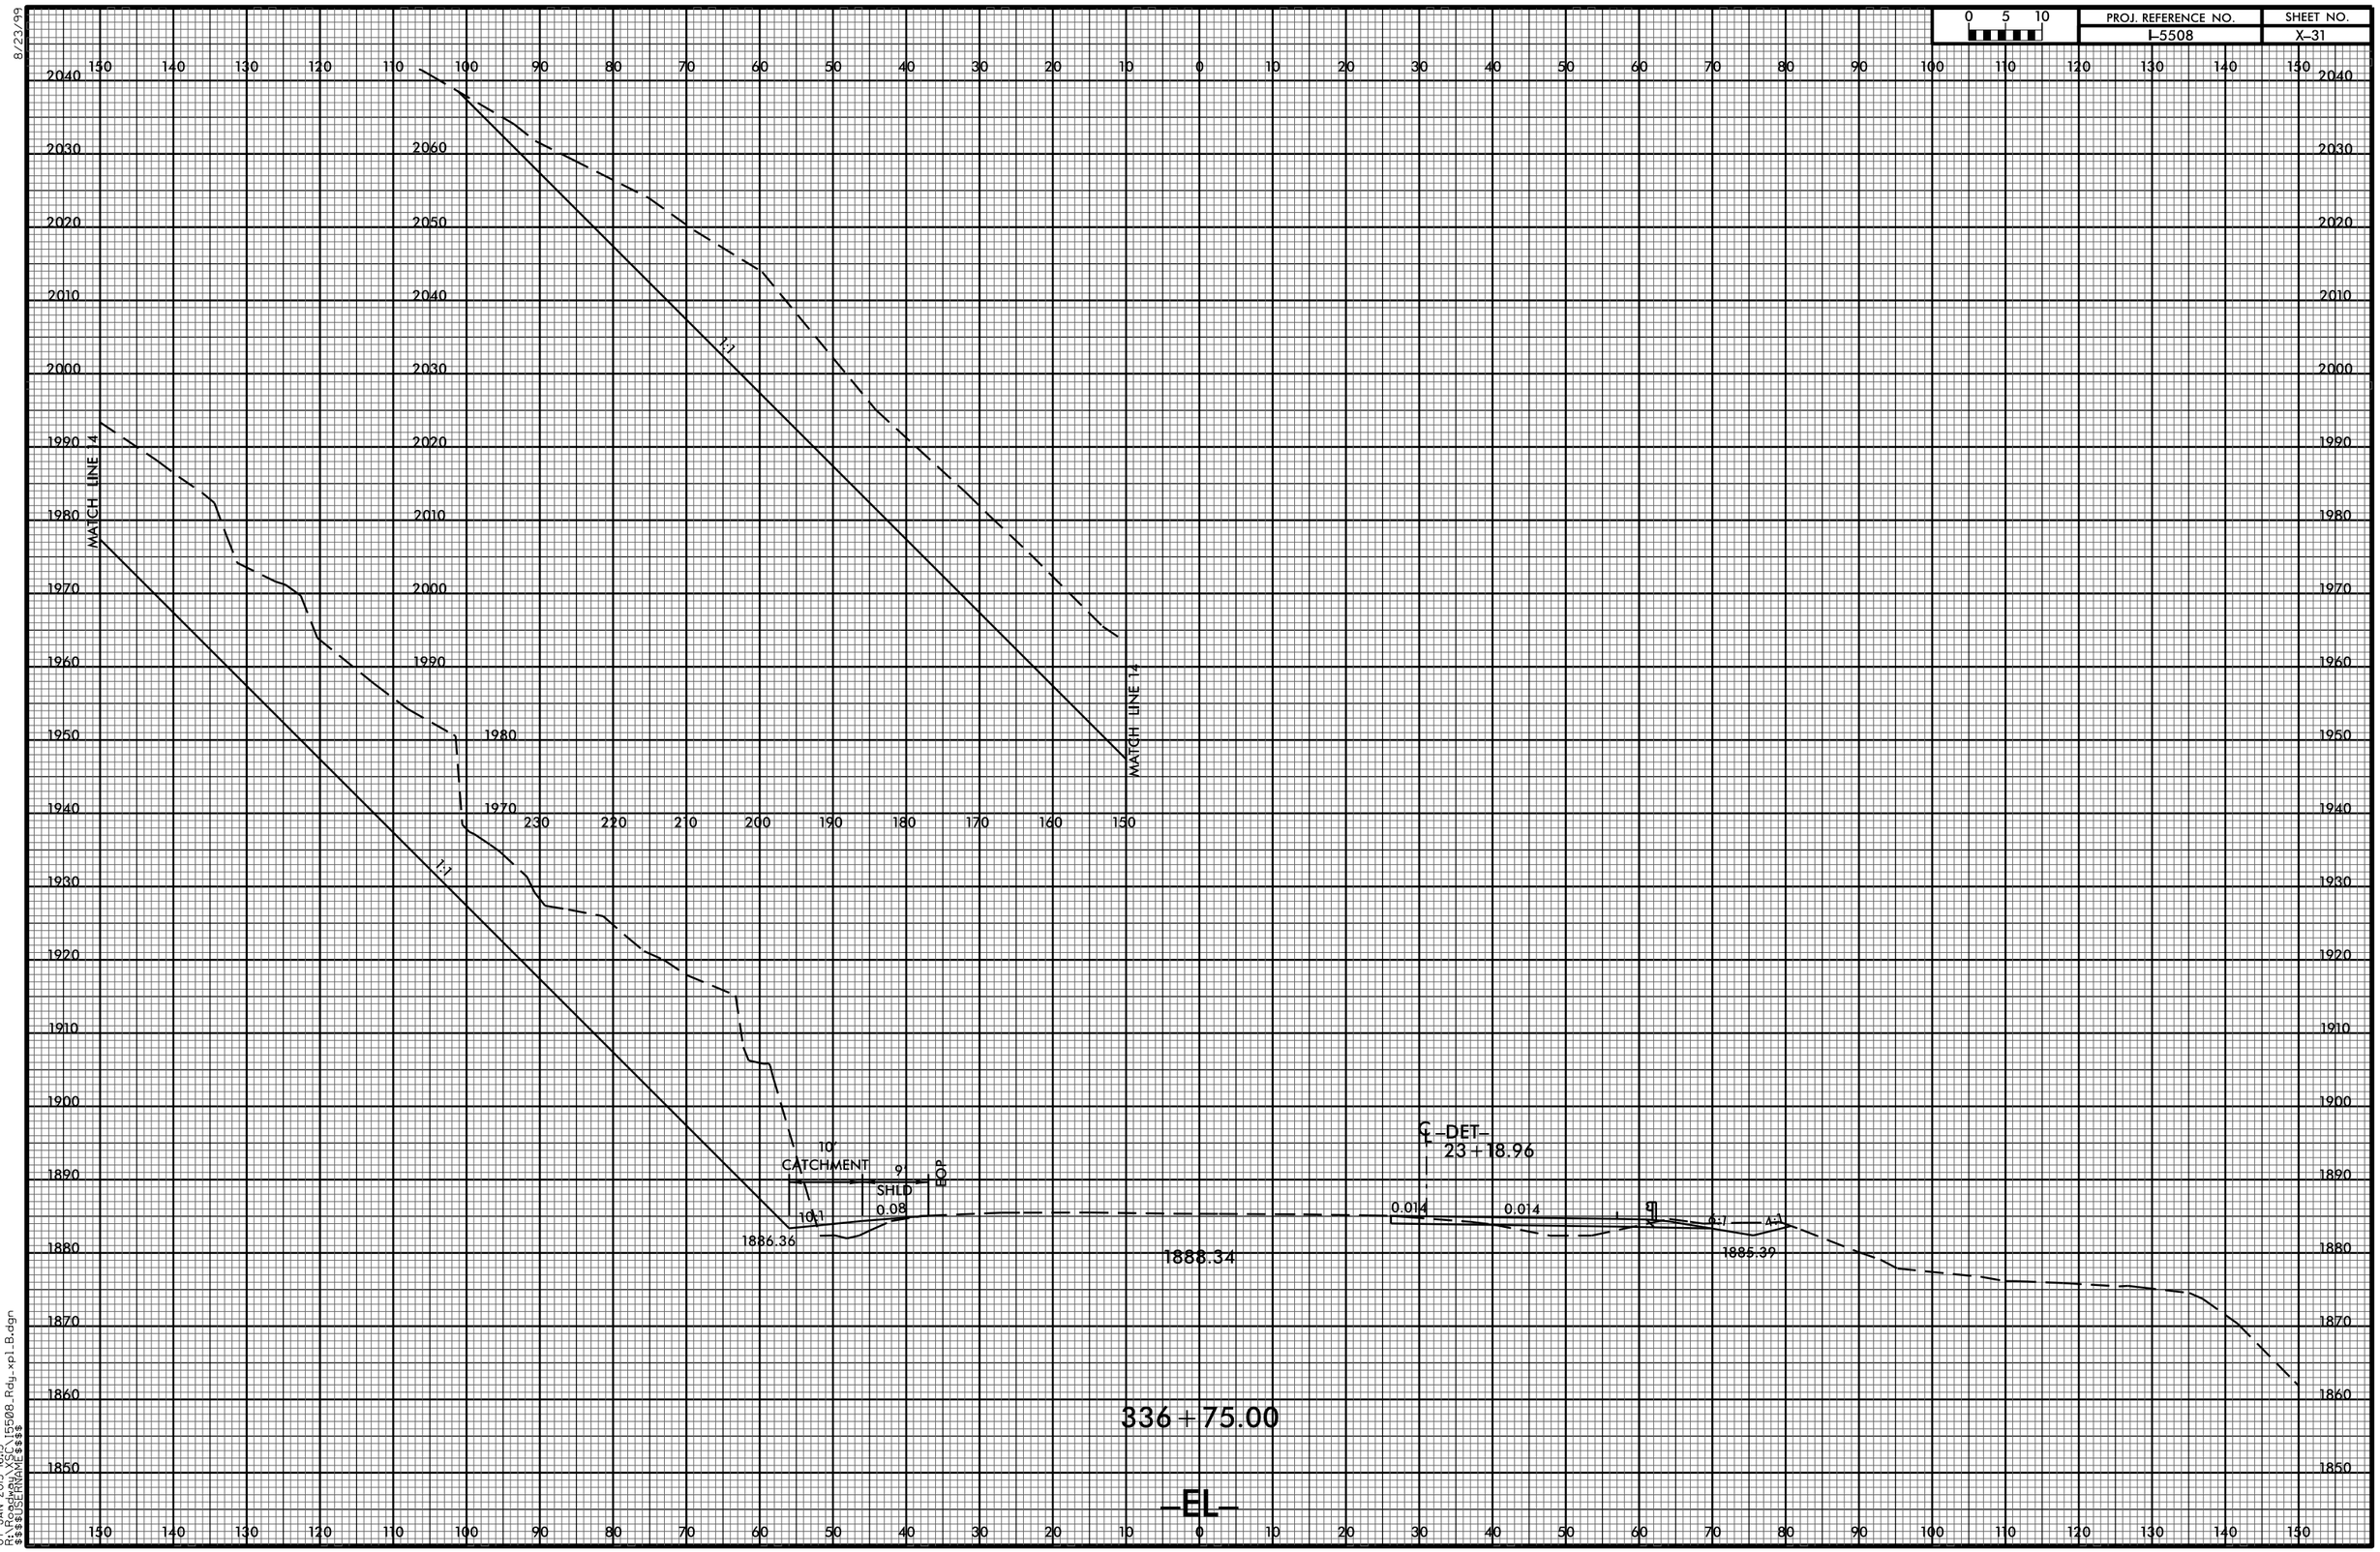
0 5 10
PROJ. REFERENCE NO.
I-5508
SHEET NO.
X-31
MATCH LINE 14
MATCH LINE 14
1:1
1:1
10'
CATCHMENT
9'
SHLD
0.08
EOP
10:1
1886.36
1888.34
0.014
0.014
1885.39
℄ -DET-
23+18.96
336+75.00
-EL-
8/23/99
07-JAN-2015 16:15
R:\Roadway\X5C\I5508_Rdy_xpl_B.dgn
$$$$USERNAME$$$$