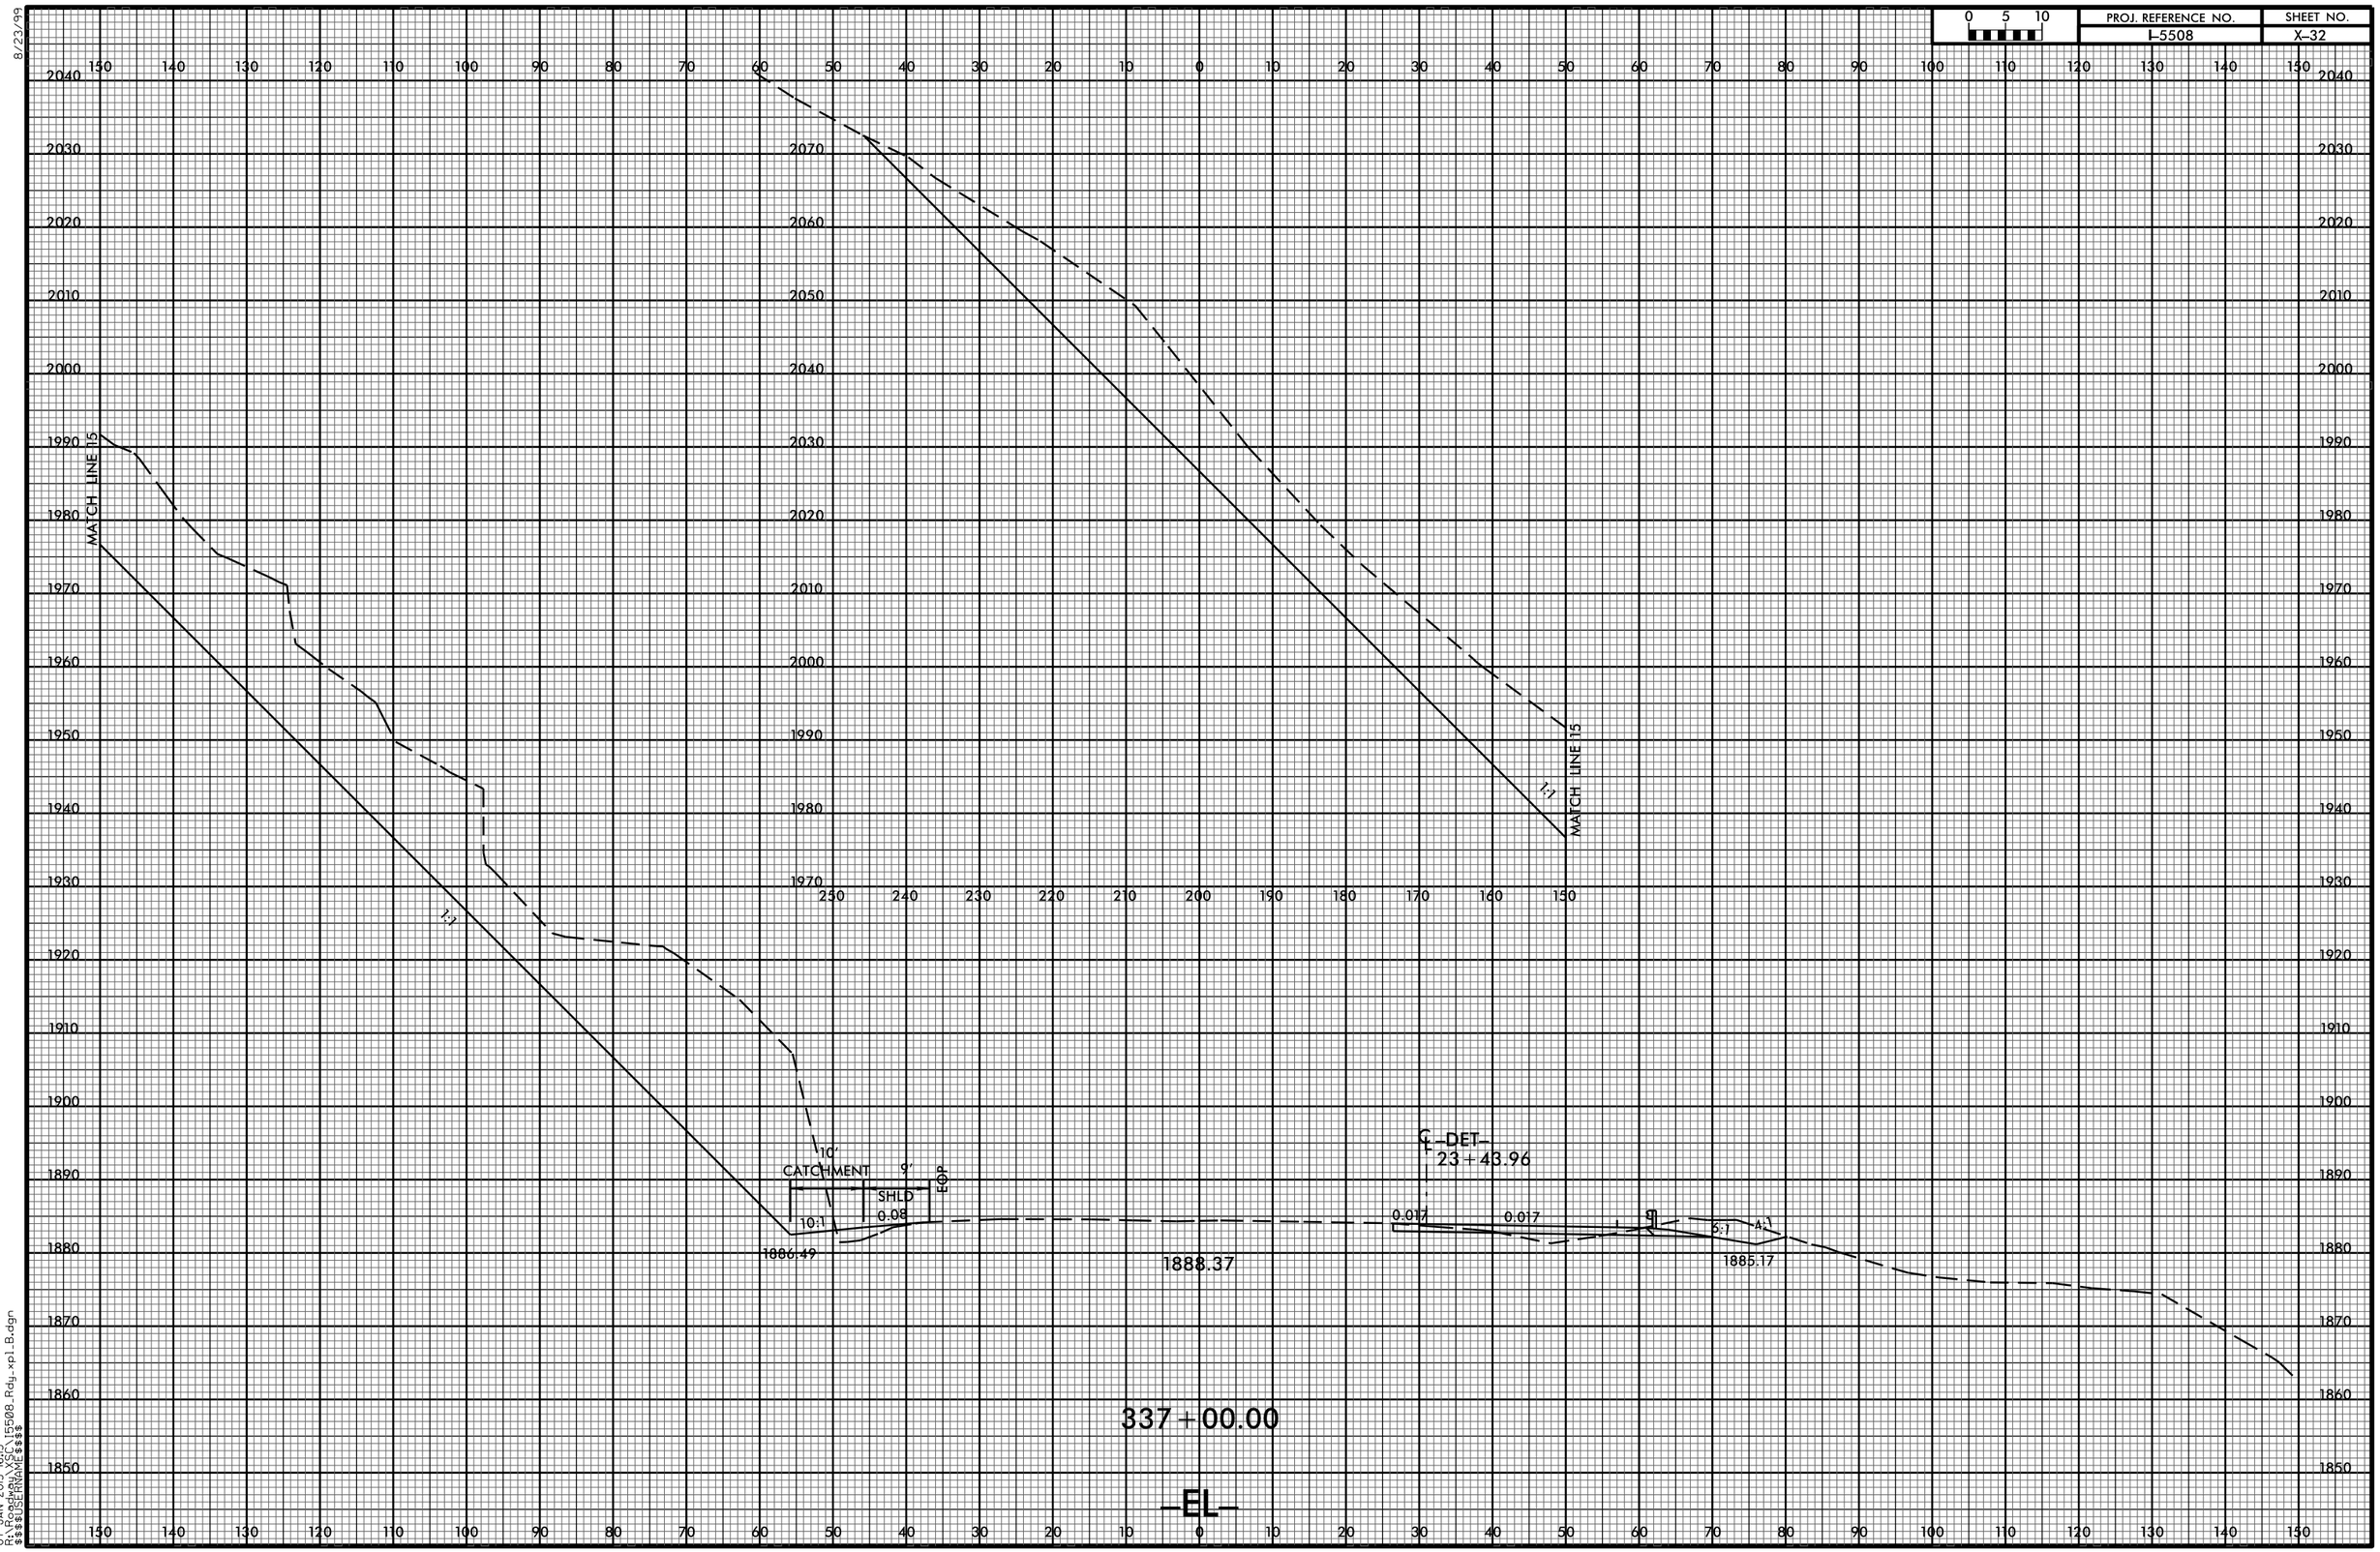
0 5 10
PROJ. REFERENCE NO.
I-5508
SHEET NO.
X-32
MATCH LINE 15
MATCH LINE 15
1:1
1:1
10'
CATCHMENT
9'
SHLD
0.08
EOP
10:1
1886.49
1888.37
0.017
0.017
5:1
1:1
1885.17
℄ -DET-
23+43.96
337+00.00
-EL-
8/23/99
07-JAN-2015 16:15
R:\Roadway\X-SC\I5508_Rdy_xpl_B.dgn
$$$$USERNAME$$$$