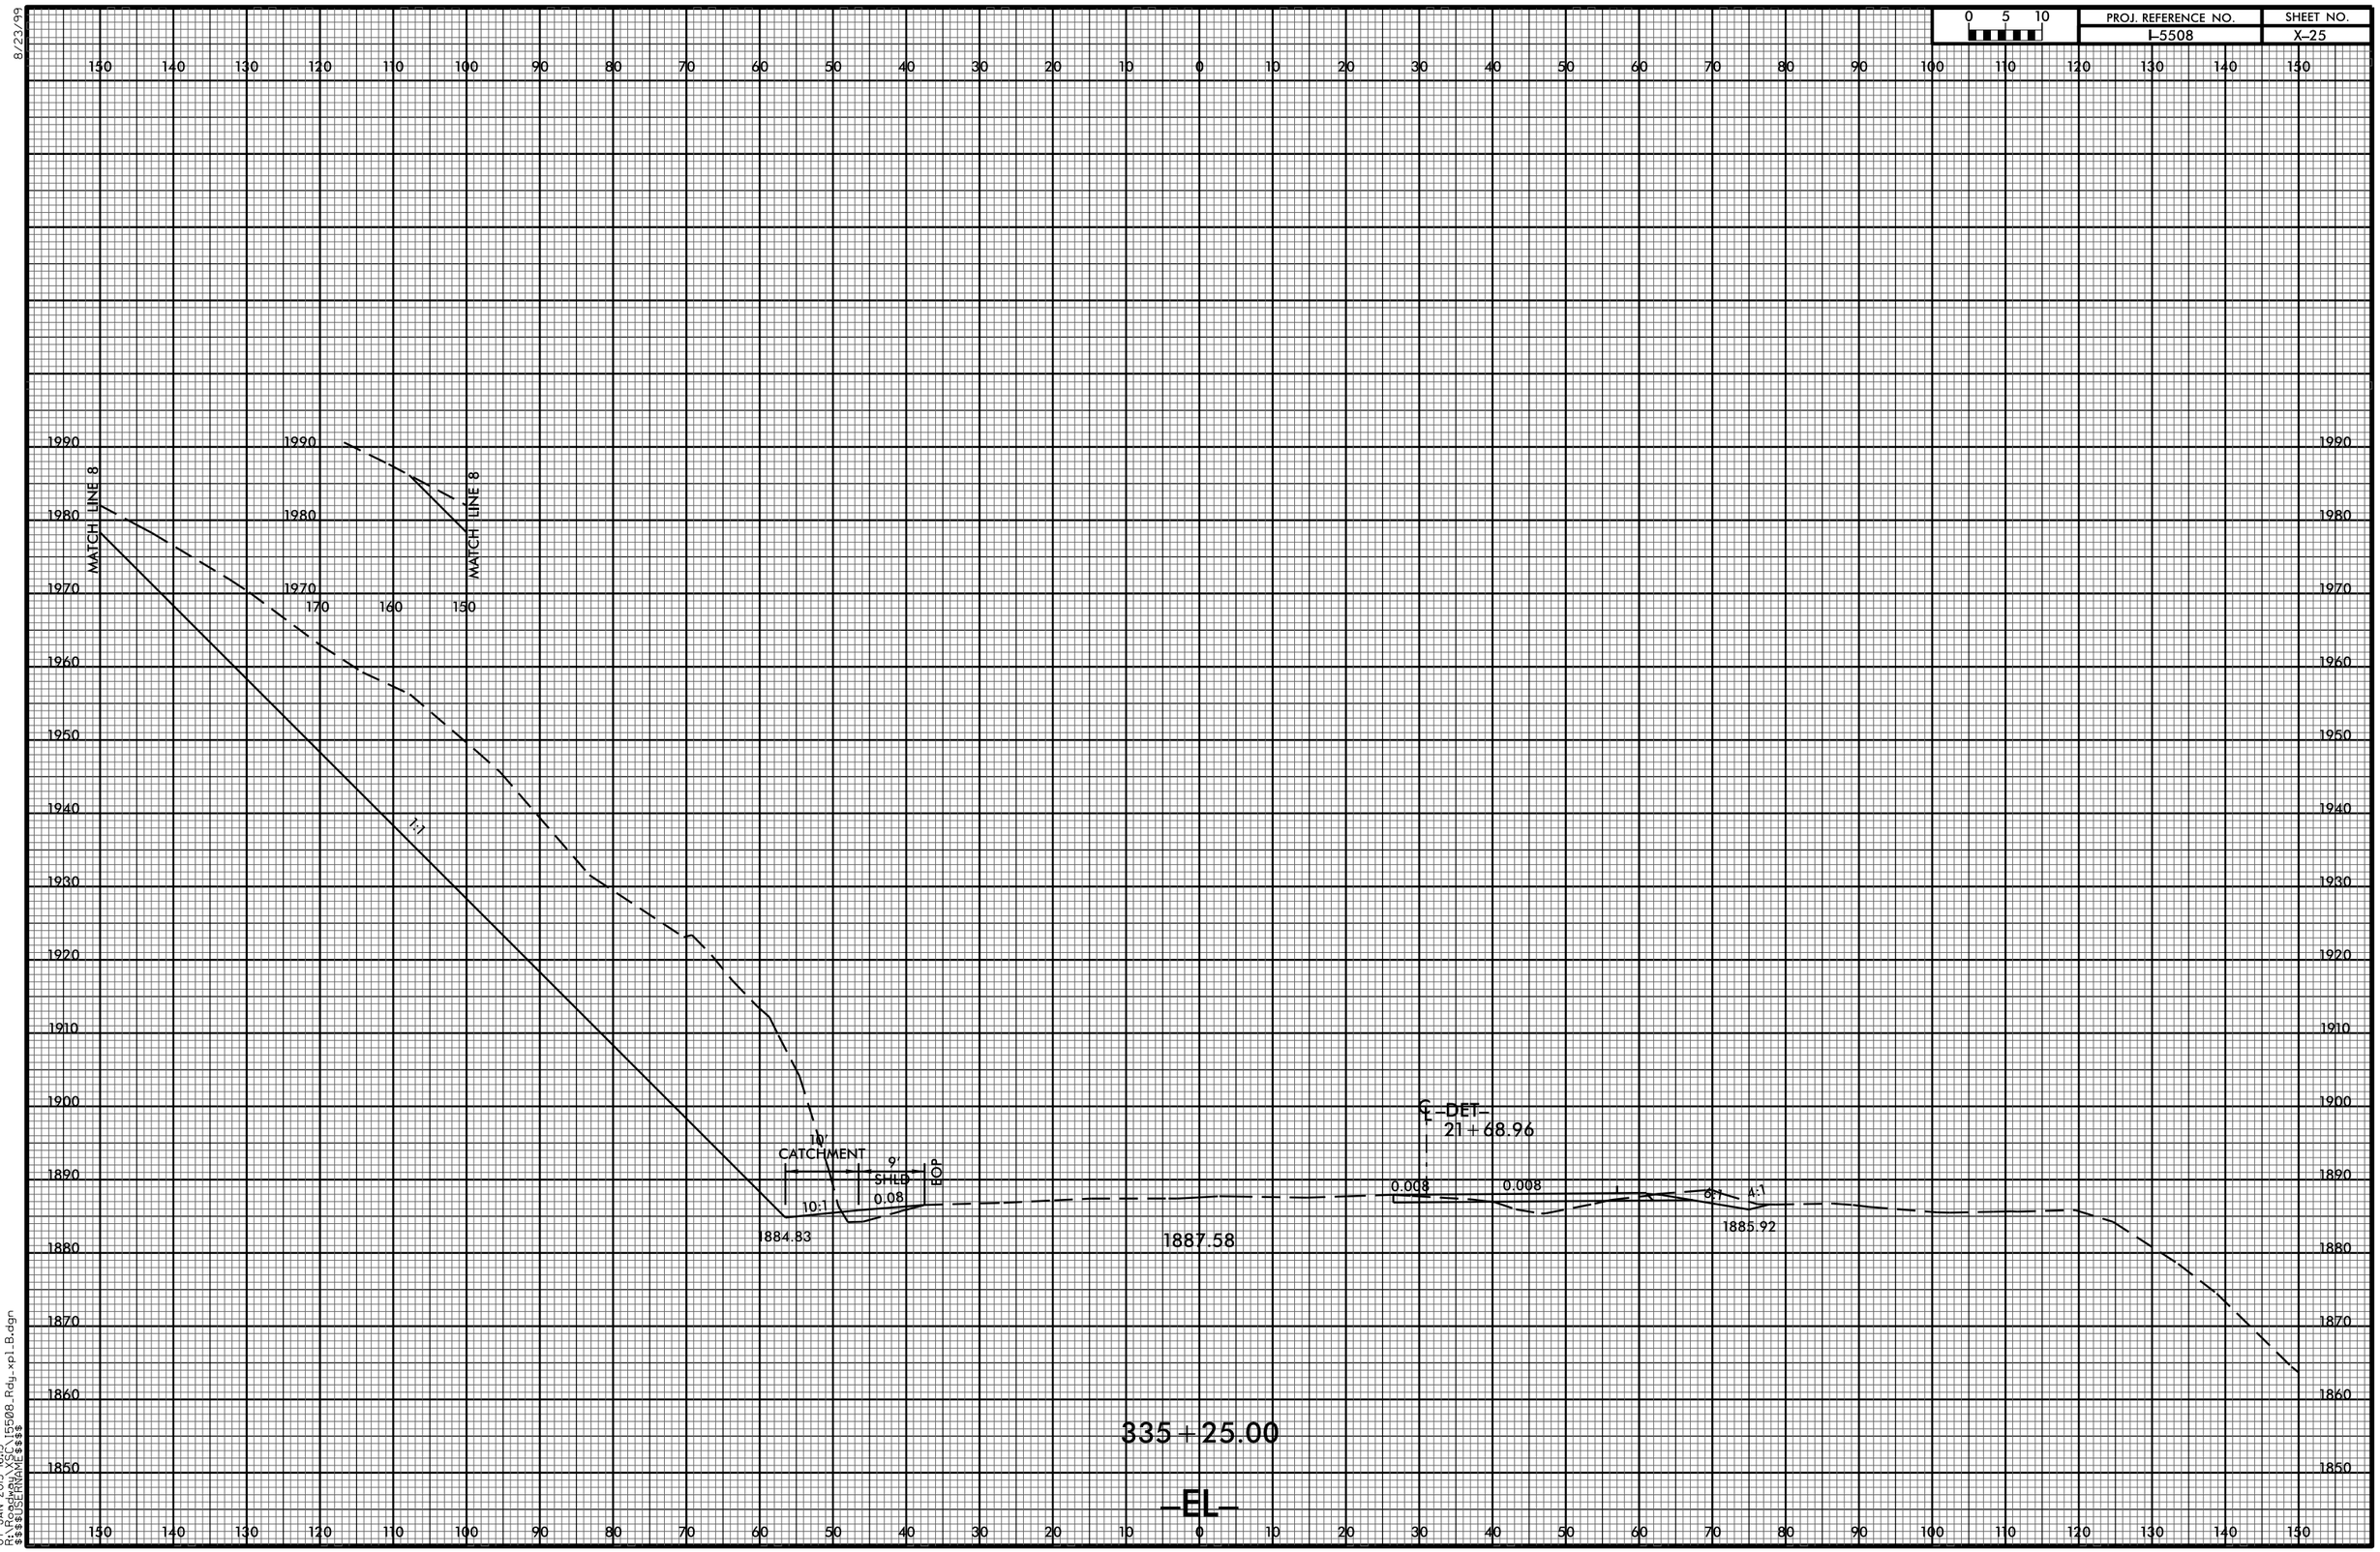
0 5 10
PROJ. REFERENCE NO.
I-5508
SHEET NO.
X-25
MATCH LINE 8
MATCH LINE 8
1:1
10'
CATCHMENT
9'
SHLD
0.08
EOP
10:1
1884.83
1887.58
0.008
0.008
6:1
4:1
1885.92
℄ -DET-
21+68.96
335+25.00
-EL-
8/23/99
07-JAN-2015 16:13
R:\Roadway\X5C\15508_Rdy_xpl_B.dgn
$$$$USERNAME$$$$