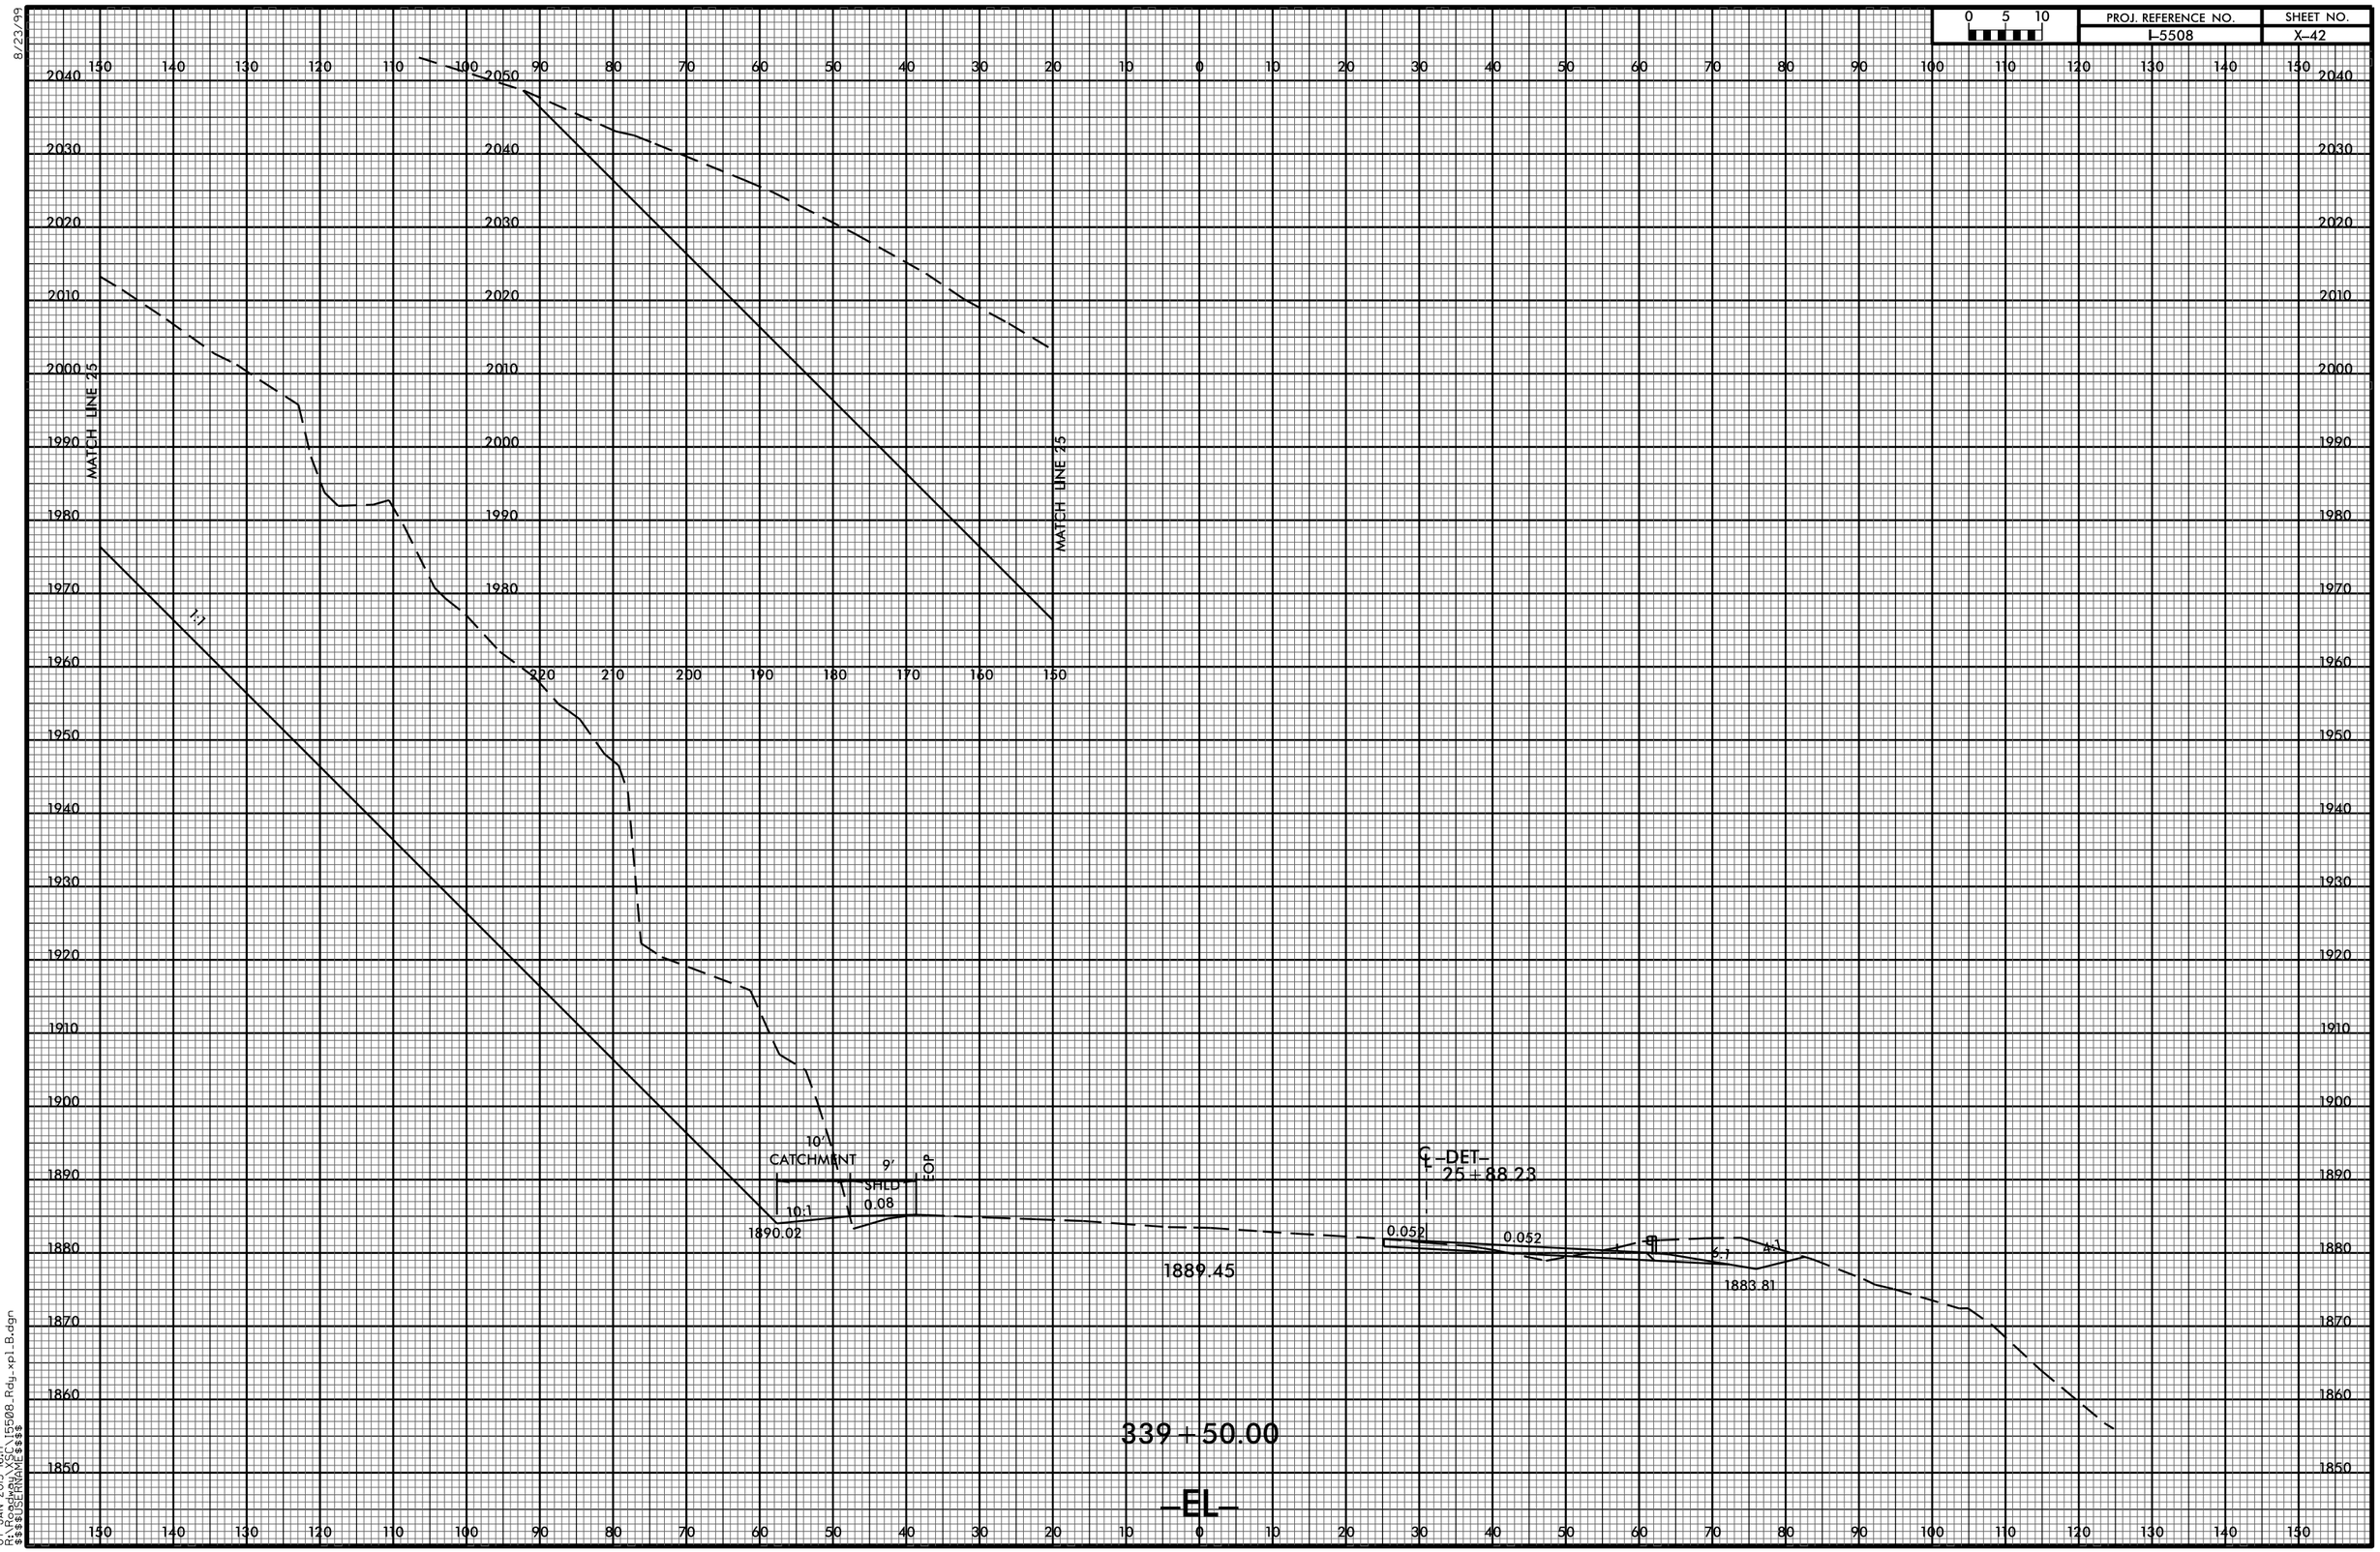
0 5 10
PROJ. REFERENCE NO.
I-5508
SHEET NO.
X-42
MATCH LINE 25
MATCH LINE 25
1:1
10'
CATCHMENT
9'
SHLD
EOP
10:1
0.08
1890.02
℄ -DET-
25+88.23
0.052
0.052
1889.45
6:1
4:1
1883.81
339+50.00
-EL-
8/23/99
07-JAN-2015 16:17
R:\Roadway\XSC\I5508_Rdy_xpl_B.dgn
$$$$USERNAME$$$$