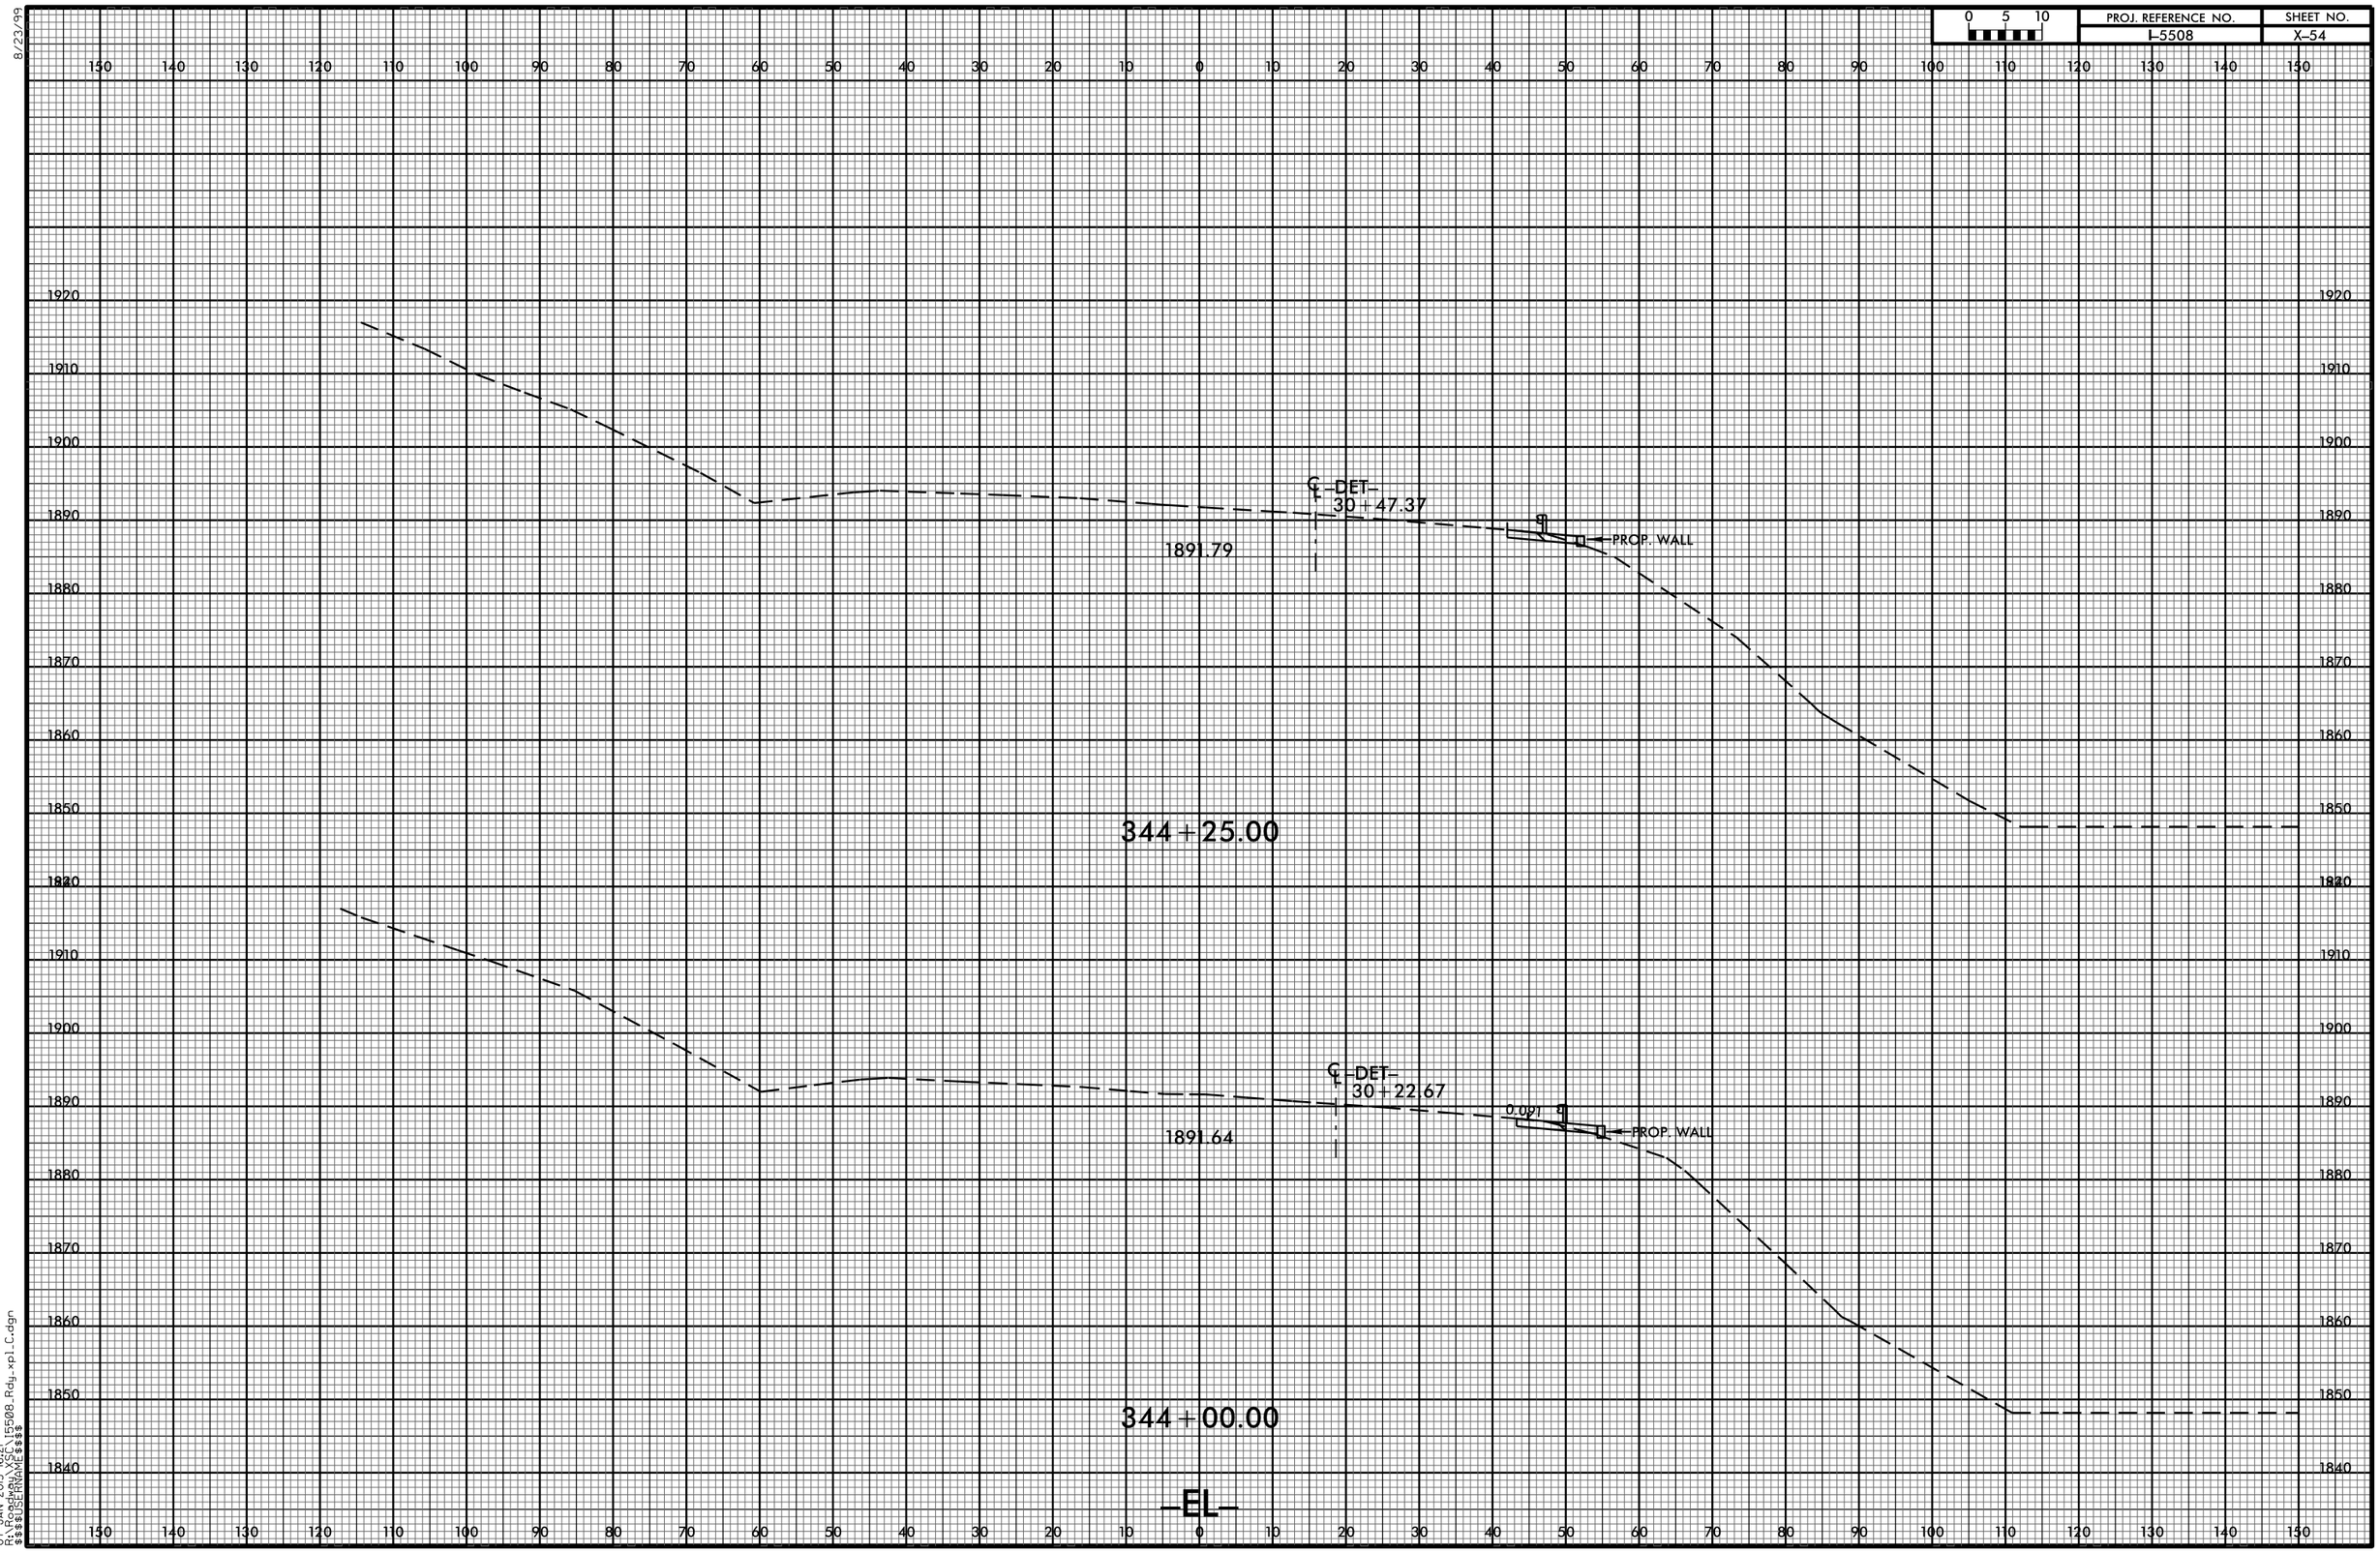
0 5 10
PROJ. REFERENCE NO.
I-5508
SHEET NO.
X-54
8/23/99
150 140 130 120 110 100 90 80 70 60 50 40 30 20 10 0 10 20 30 40 50 60 70 80 90 100 110 120 130 140 150
1920
1910
1900
1890
1880
1870
1860
1850
1840
℄ -DET-
30+47.37
1891.79
PROP. WALL
344+25.00
℄ -DET-
30+22.67
0.091
1891.64
PROP. WALL
344+00.00
-EL-
07-JAN-2015 16:21
R:\Roadway\XSC\I5508_Rdy_xpl_C.dgn
$$$$USERNAME$$$$