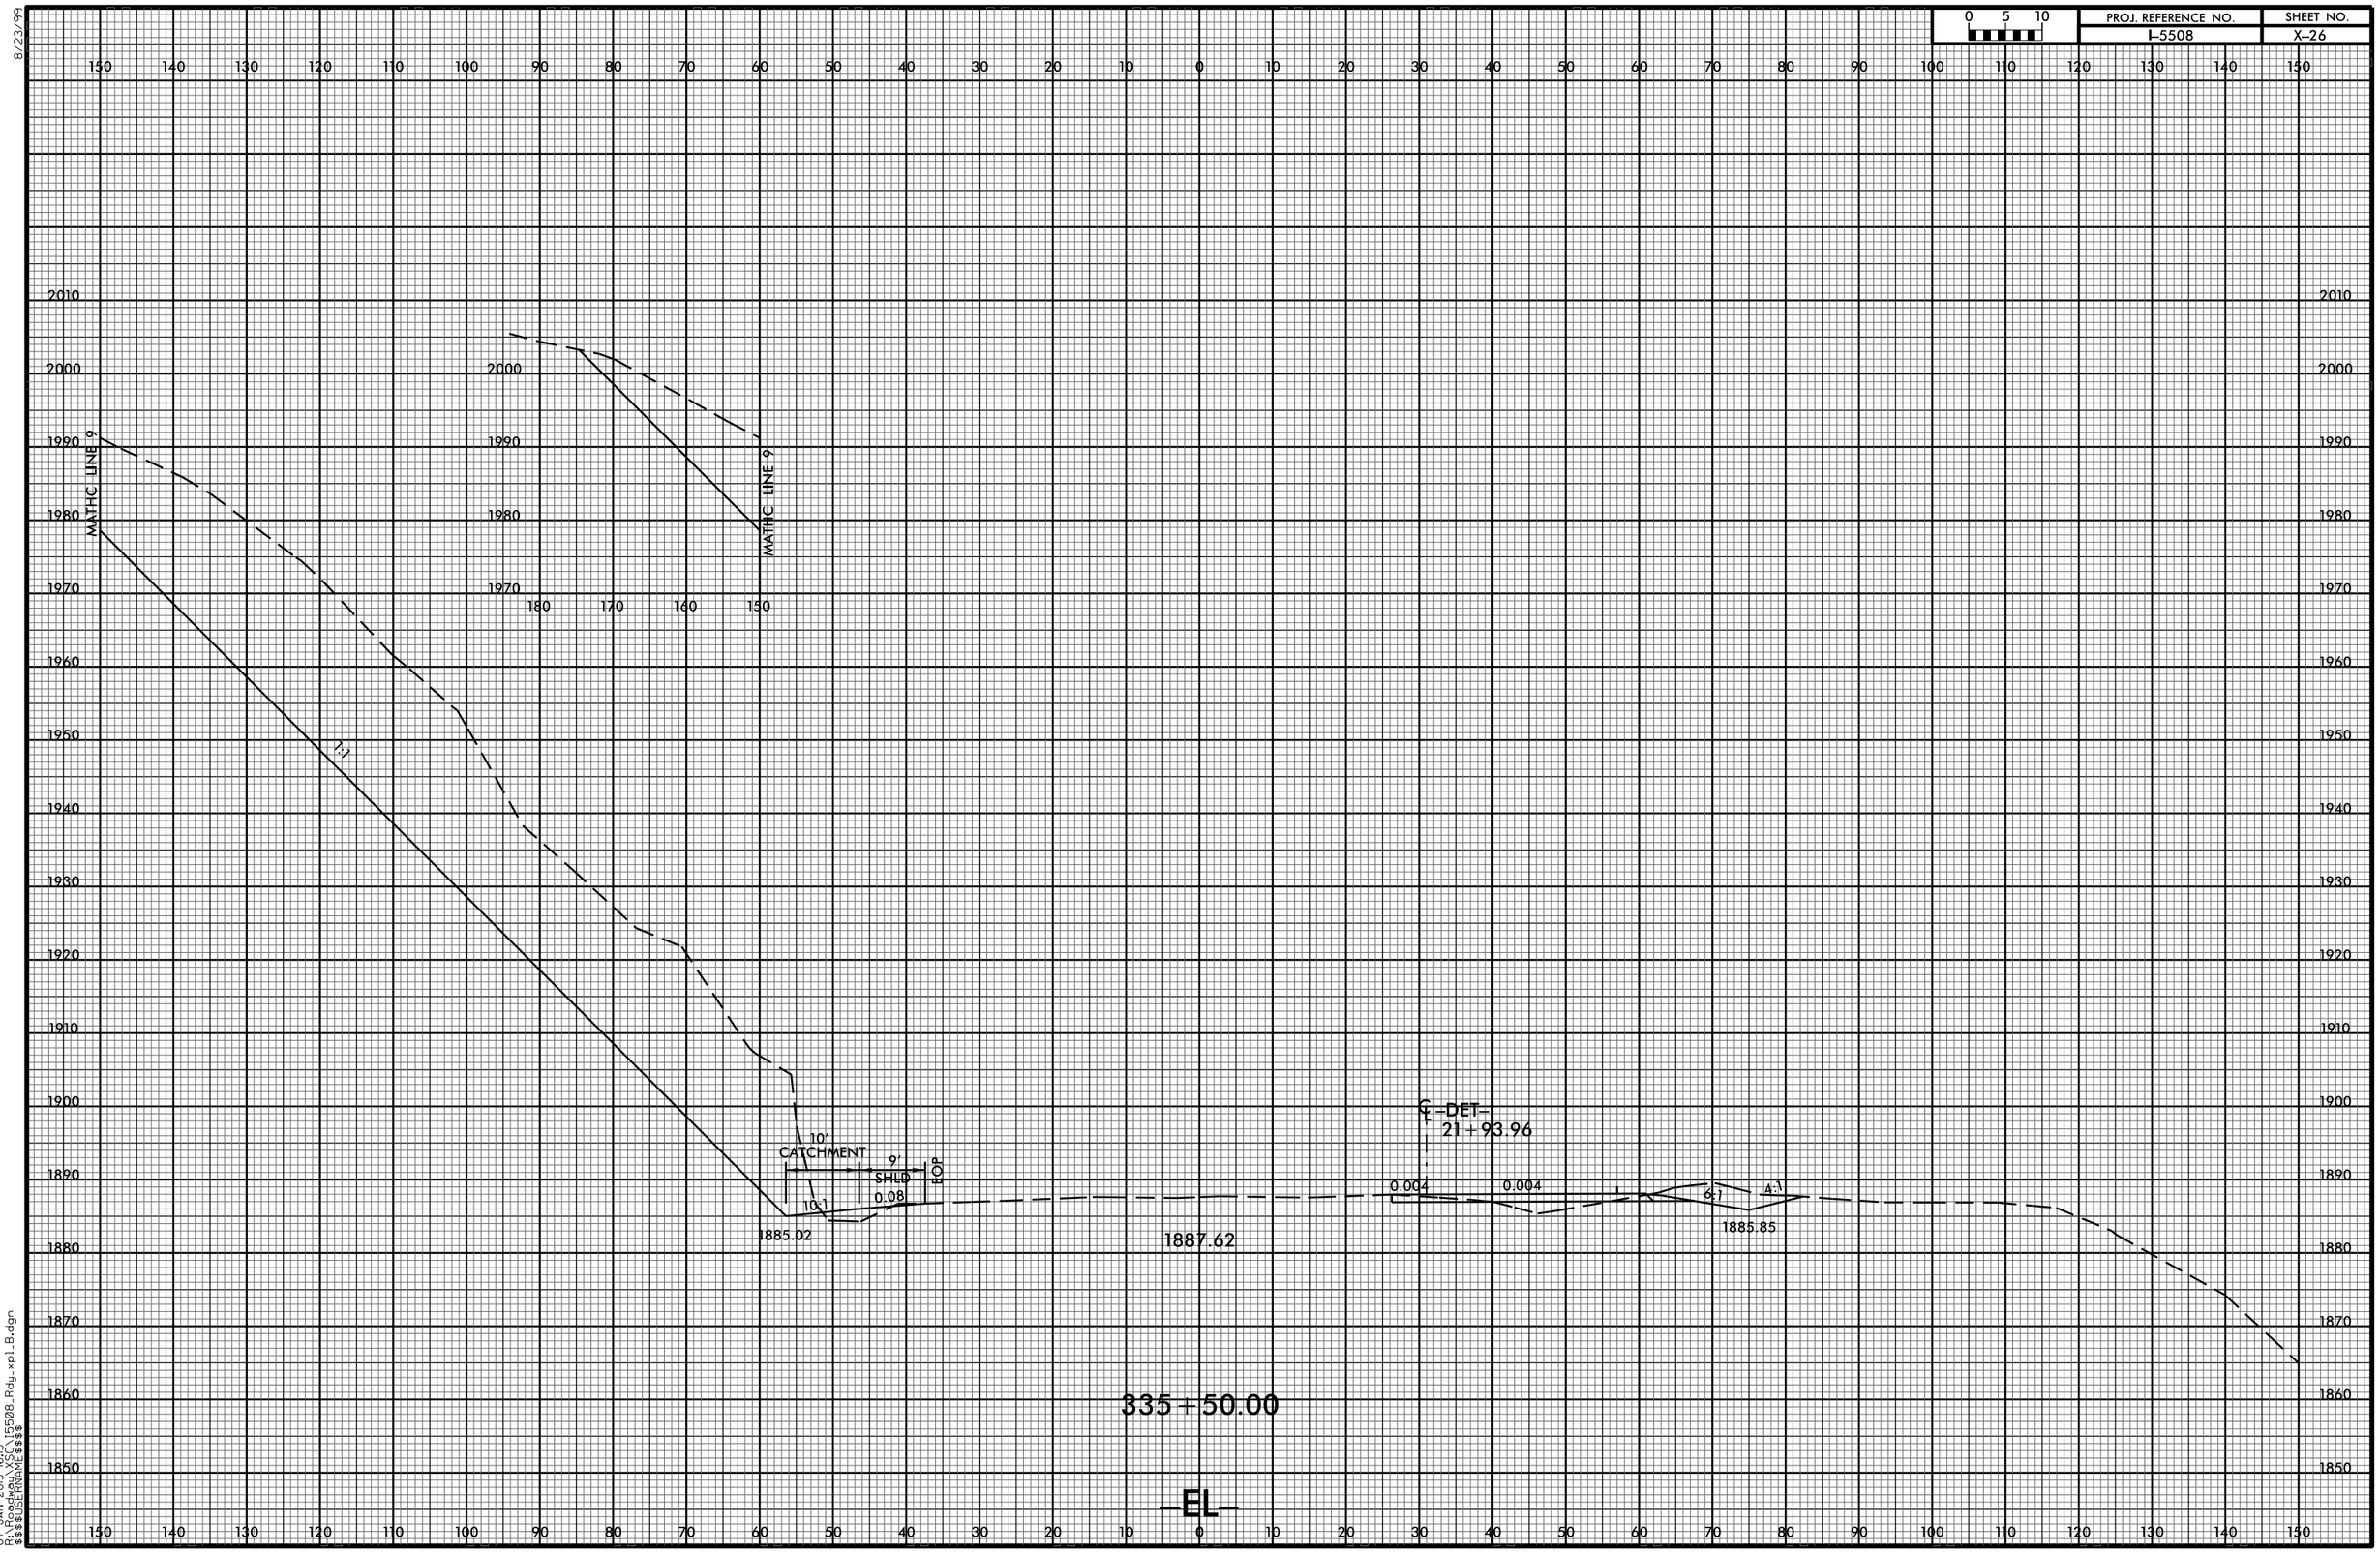
0 5 10
PROJ. REFERENCE NO.
I-5508
SHEET NO.
X-26
MATHC LINE 9
MATHC LINE 9
1:1
10'
CATCHMENT
9'
SHLD
0.08
TOP
10:1
1885.02
1887.62
0.004
0.004
6:1
4:1
1885.85
℄ -DET-
21+93.96
335+50.00
-EL-
8/23/99
07-JAN-2015 16:13
R:\Roanoke\VSC\I5508_Rdy_xpl_B.dgn
$$$$USERNAME$$$$