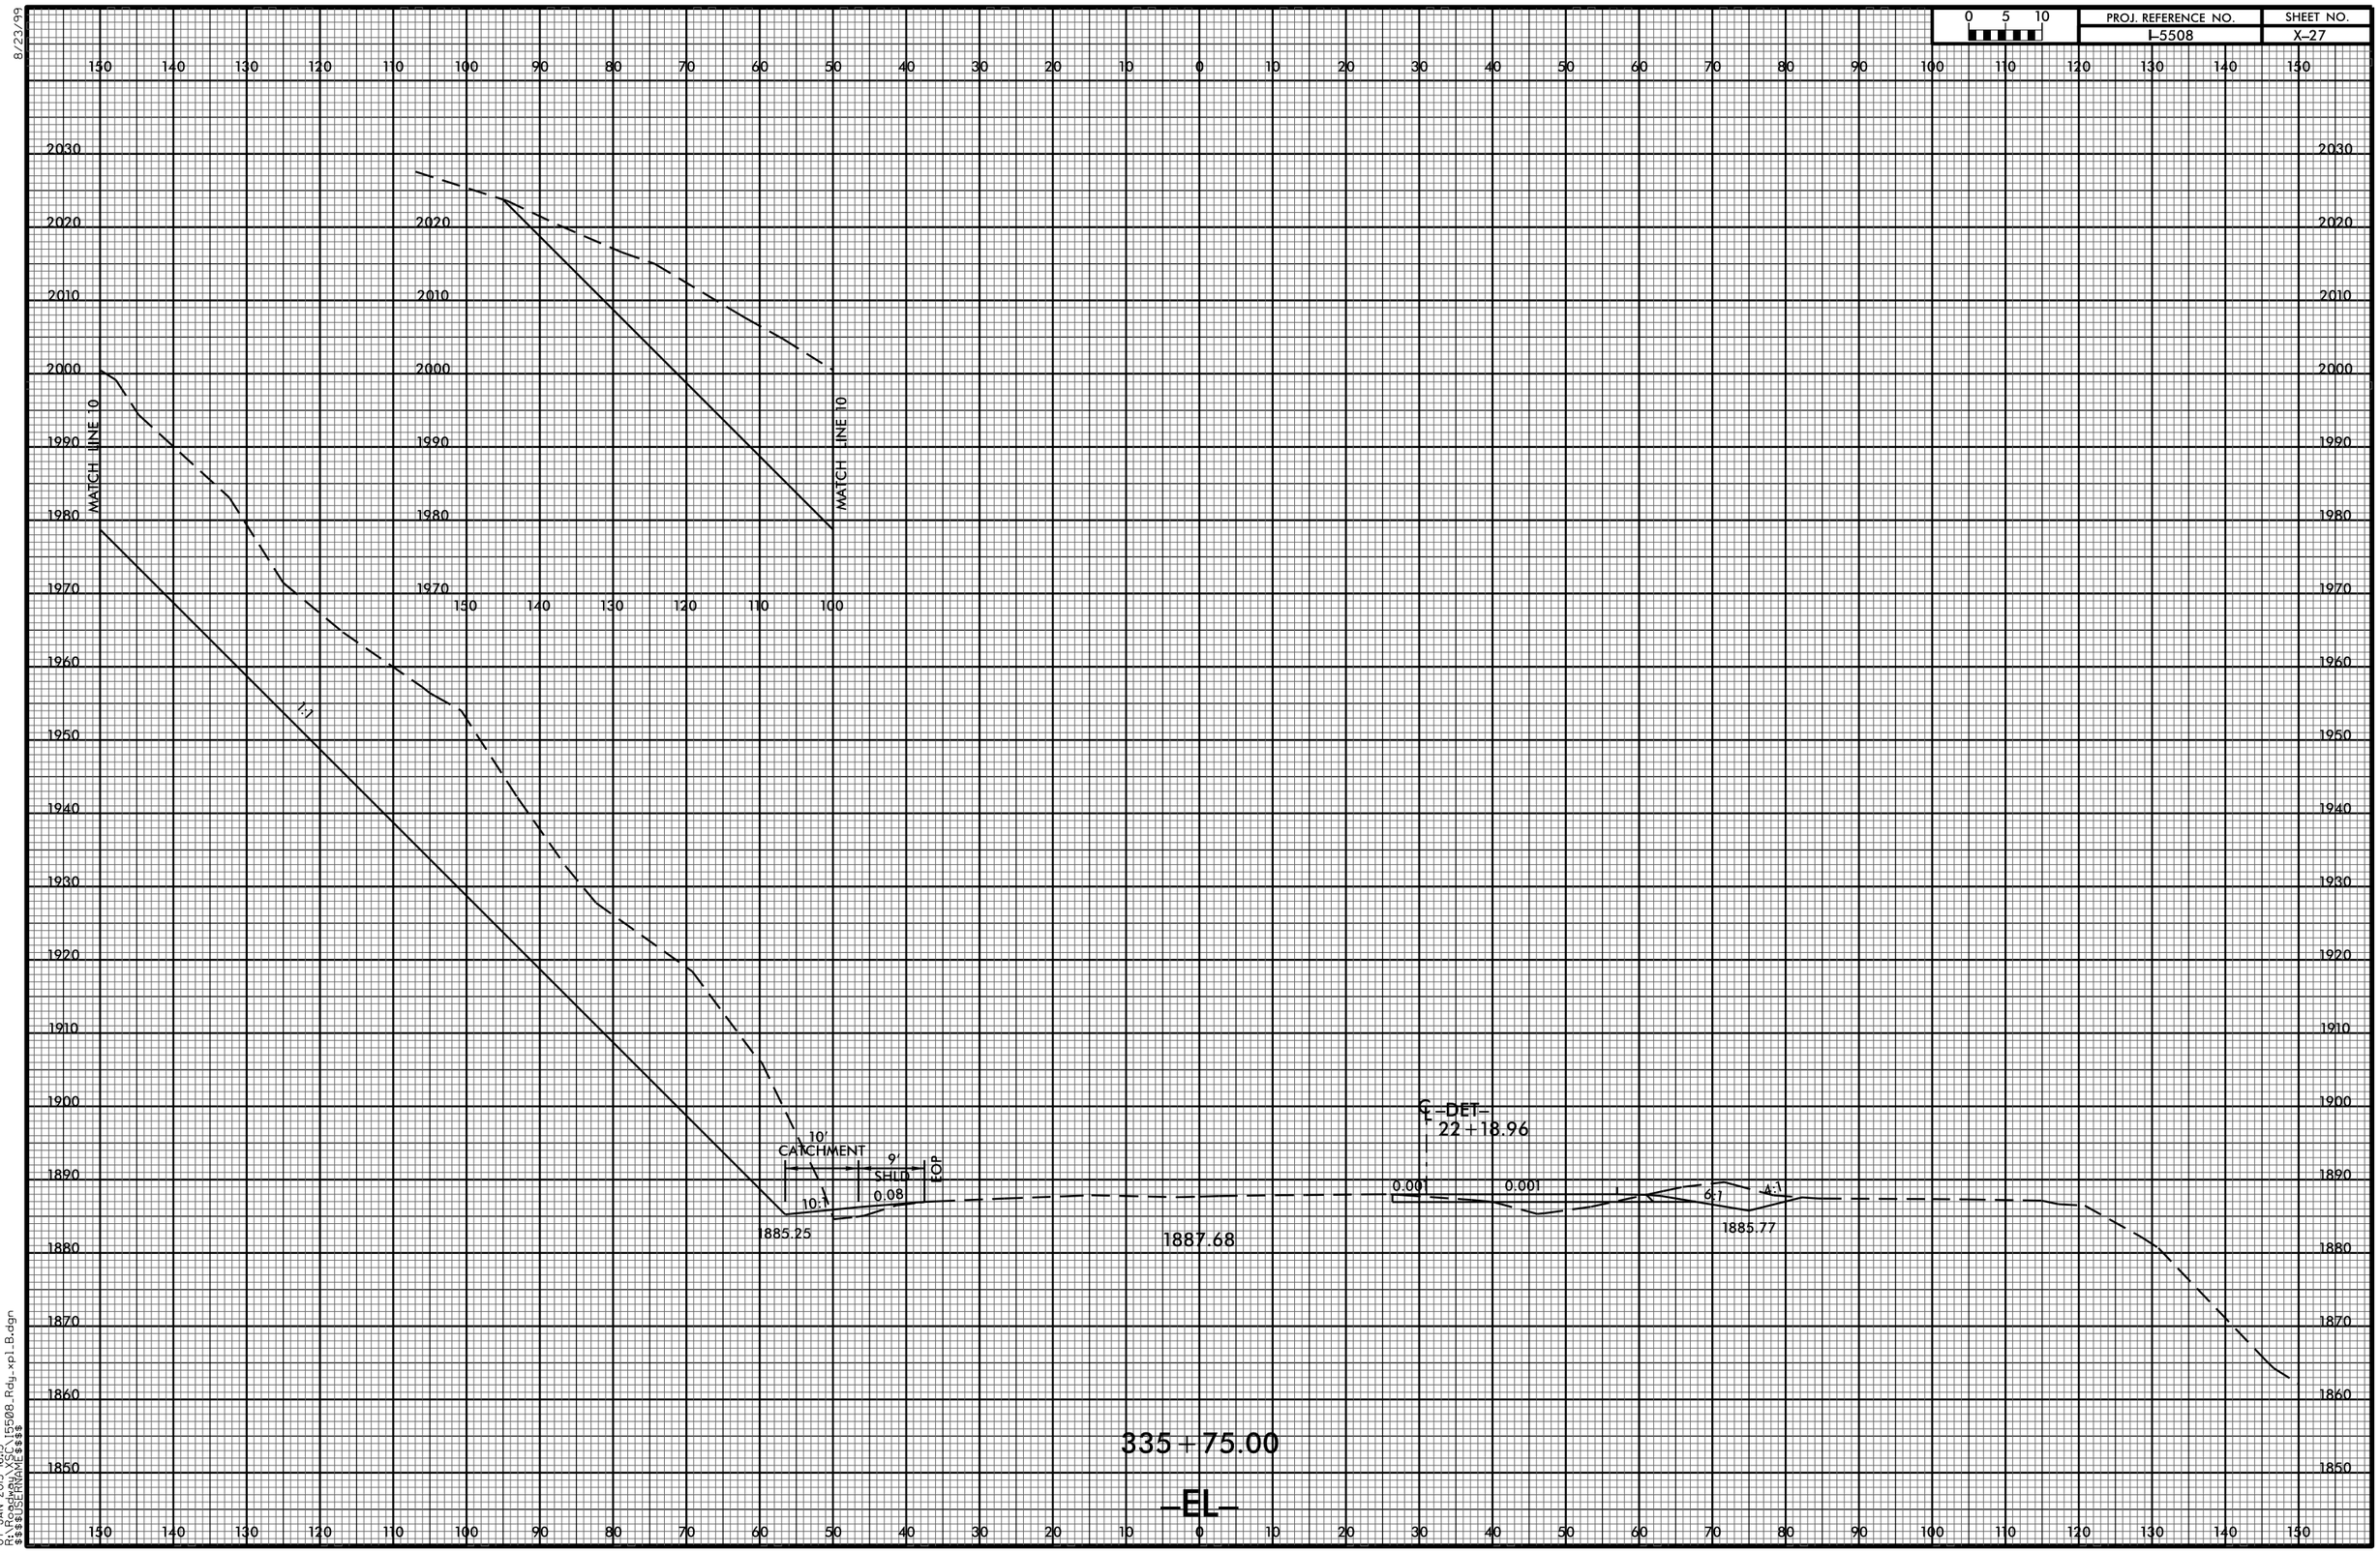
0 5 10
PROJ. REFERENCE NO.
I-5508
SHEET NO.
X-27
MATCH LINE 10
MATCH LINE 10
1:2
10'
CATCHMENT
9'
SHLD
0.08
10:1
FOR
1885.25
1887.68
0.001
0.001
6:1
4:1
1885.77
℄ -DET-
22+18.96
335+75.00
-EL-
8/23/99
07-JAN-2015 16:13
R:\Roadway\X5C\I5508_Rdy_xpl_B.dgn
$$$$USERNAME$$$$