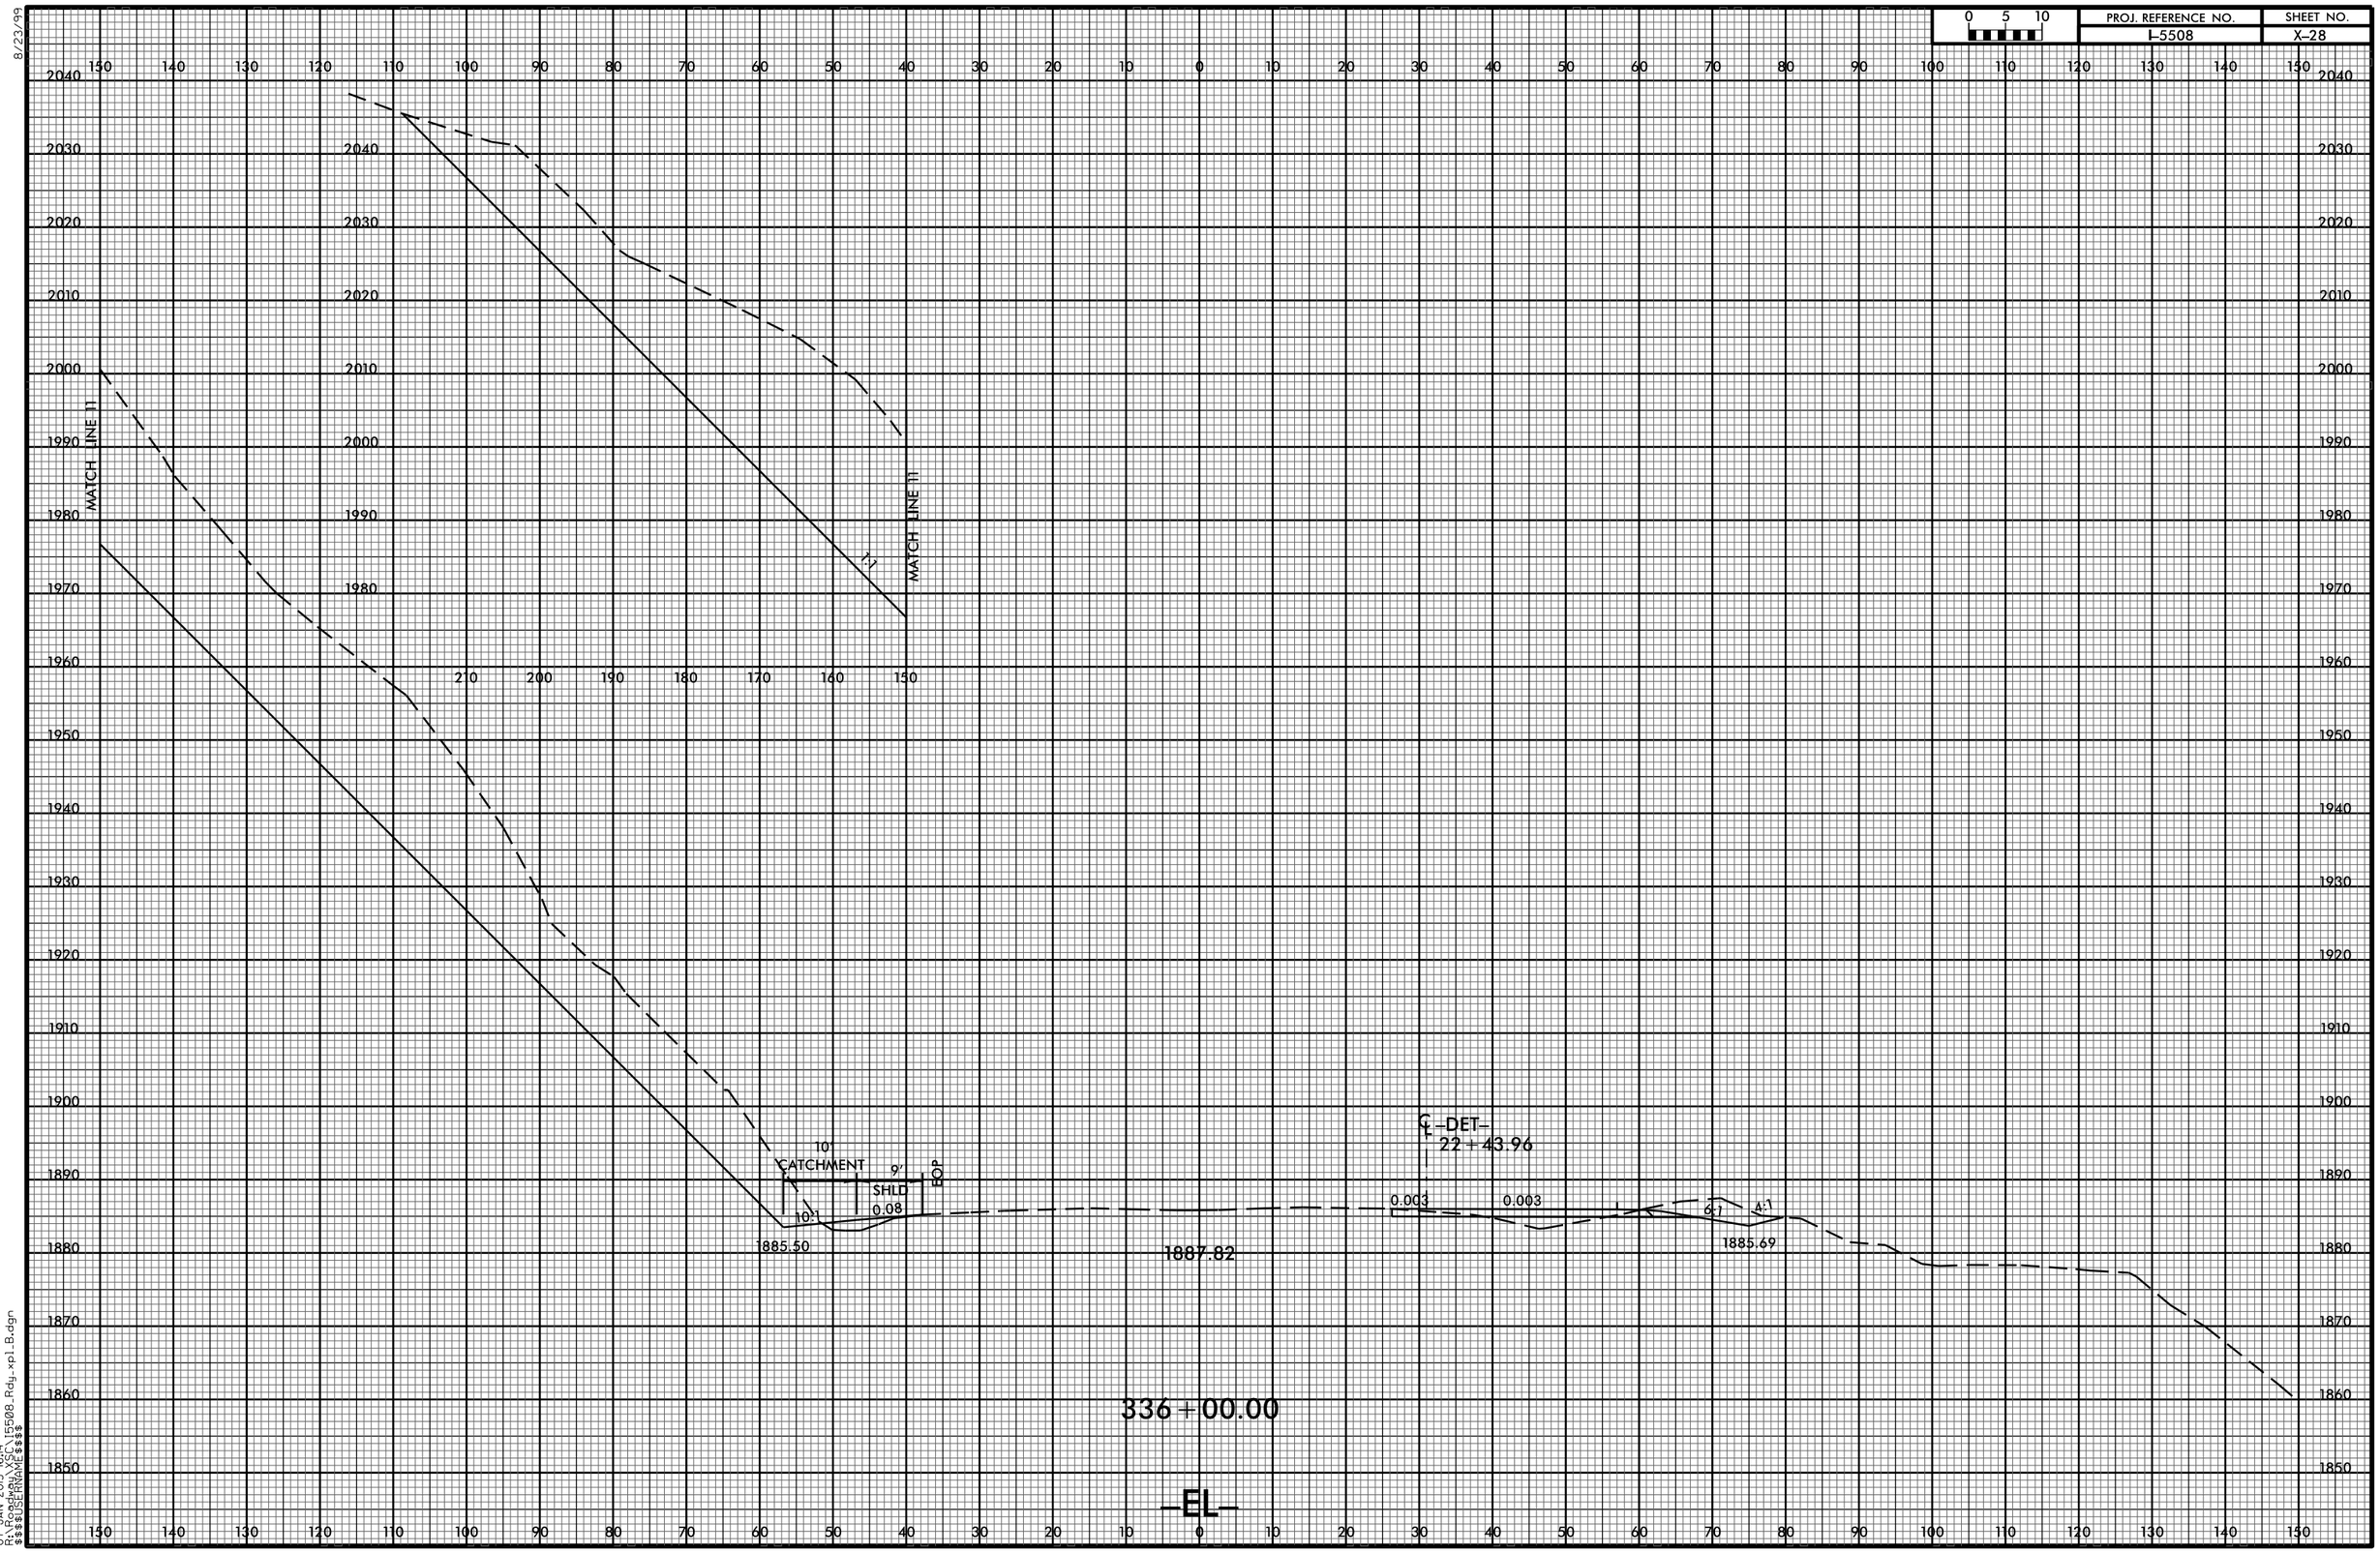
0 5 10
PROJ. REFERENCE NO.
I-5508
SHEET NO.
X-28
MATCH LINE 11
MATCH LINE 11
CATCHMENT
10'
9'
SHLD
0.08
10:1
1885.50
1887.82
0.003
0.003
6:1
4:1
1885.69
℄ -DET-
22+43.96
336+00.00
-EL-
8/23/99
07-JAN-2015 16:14
R:\Roadway\XSC\I5508_Rdy_xpl_B.dgn
$$$$USERNAME$$$$