8/23/99

0 5 10	PROJ. REFERENCE NO.	SHEET NO.
	I-5508	X-10

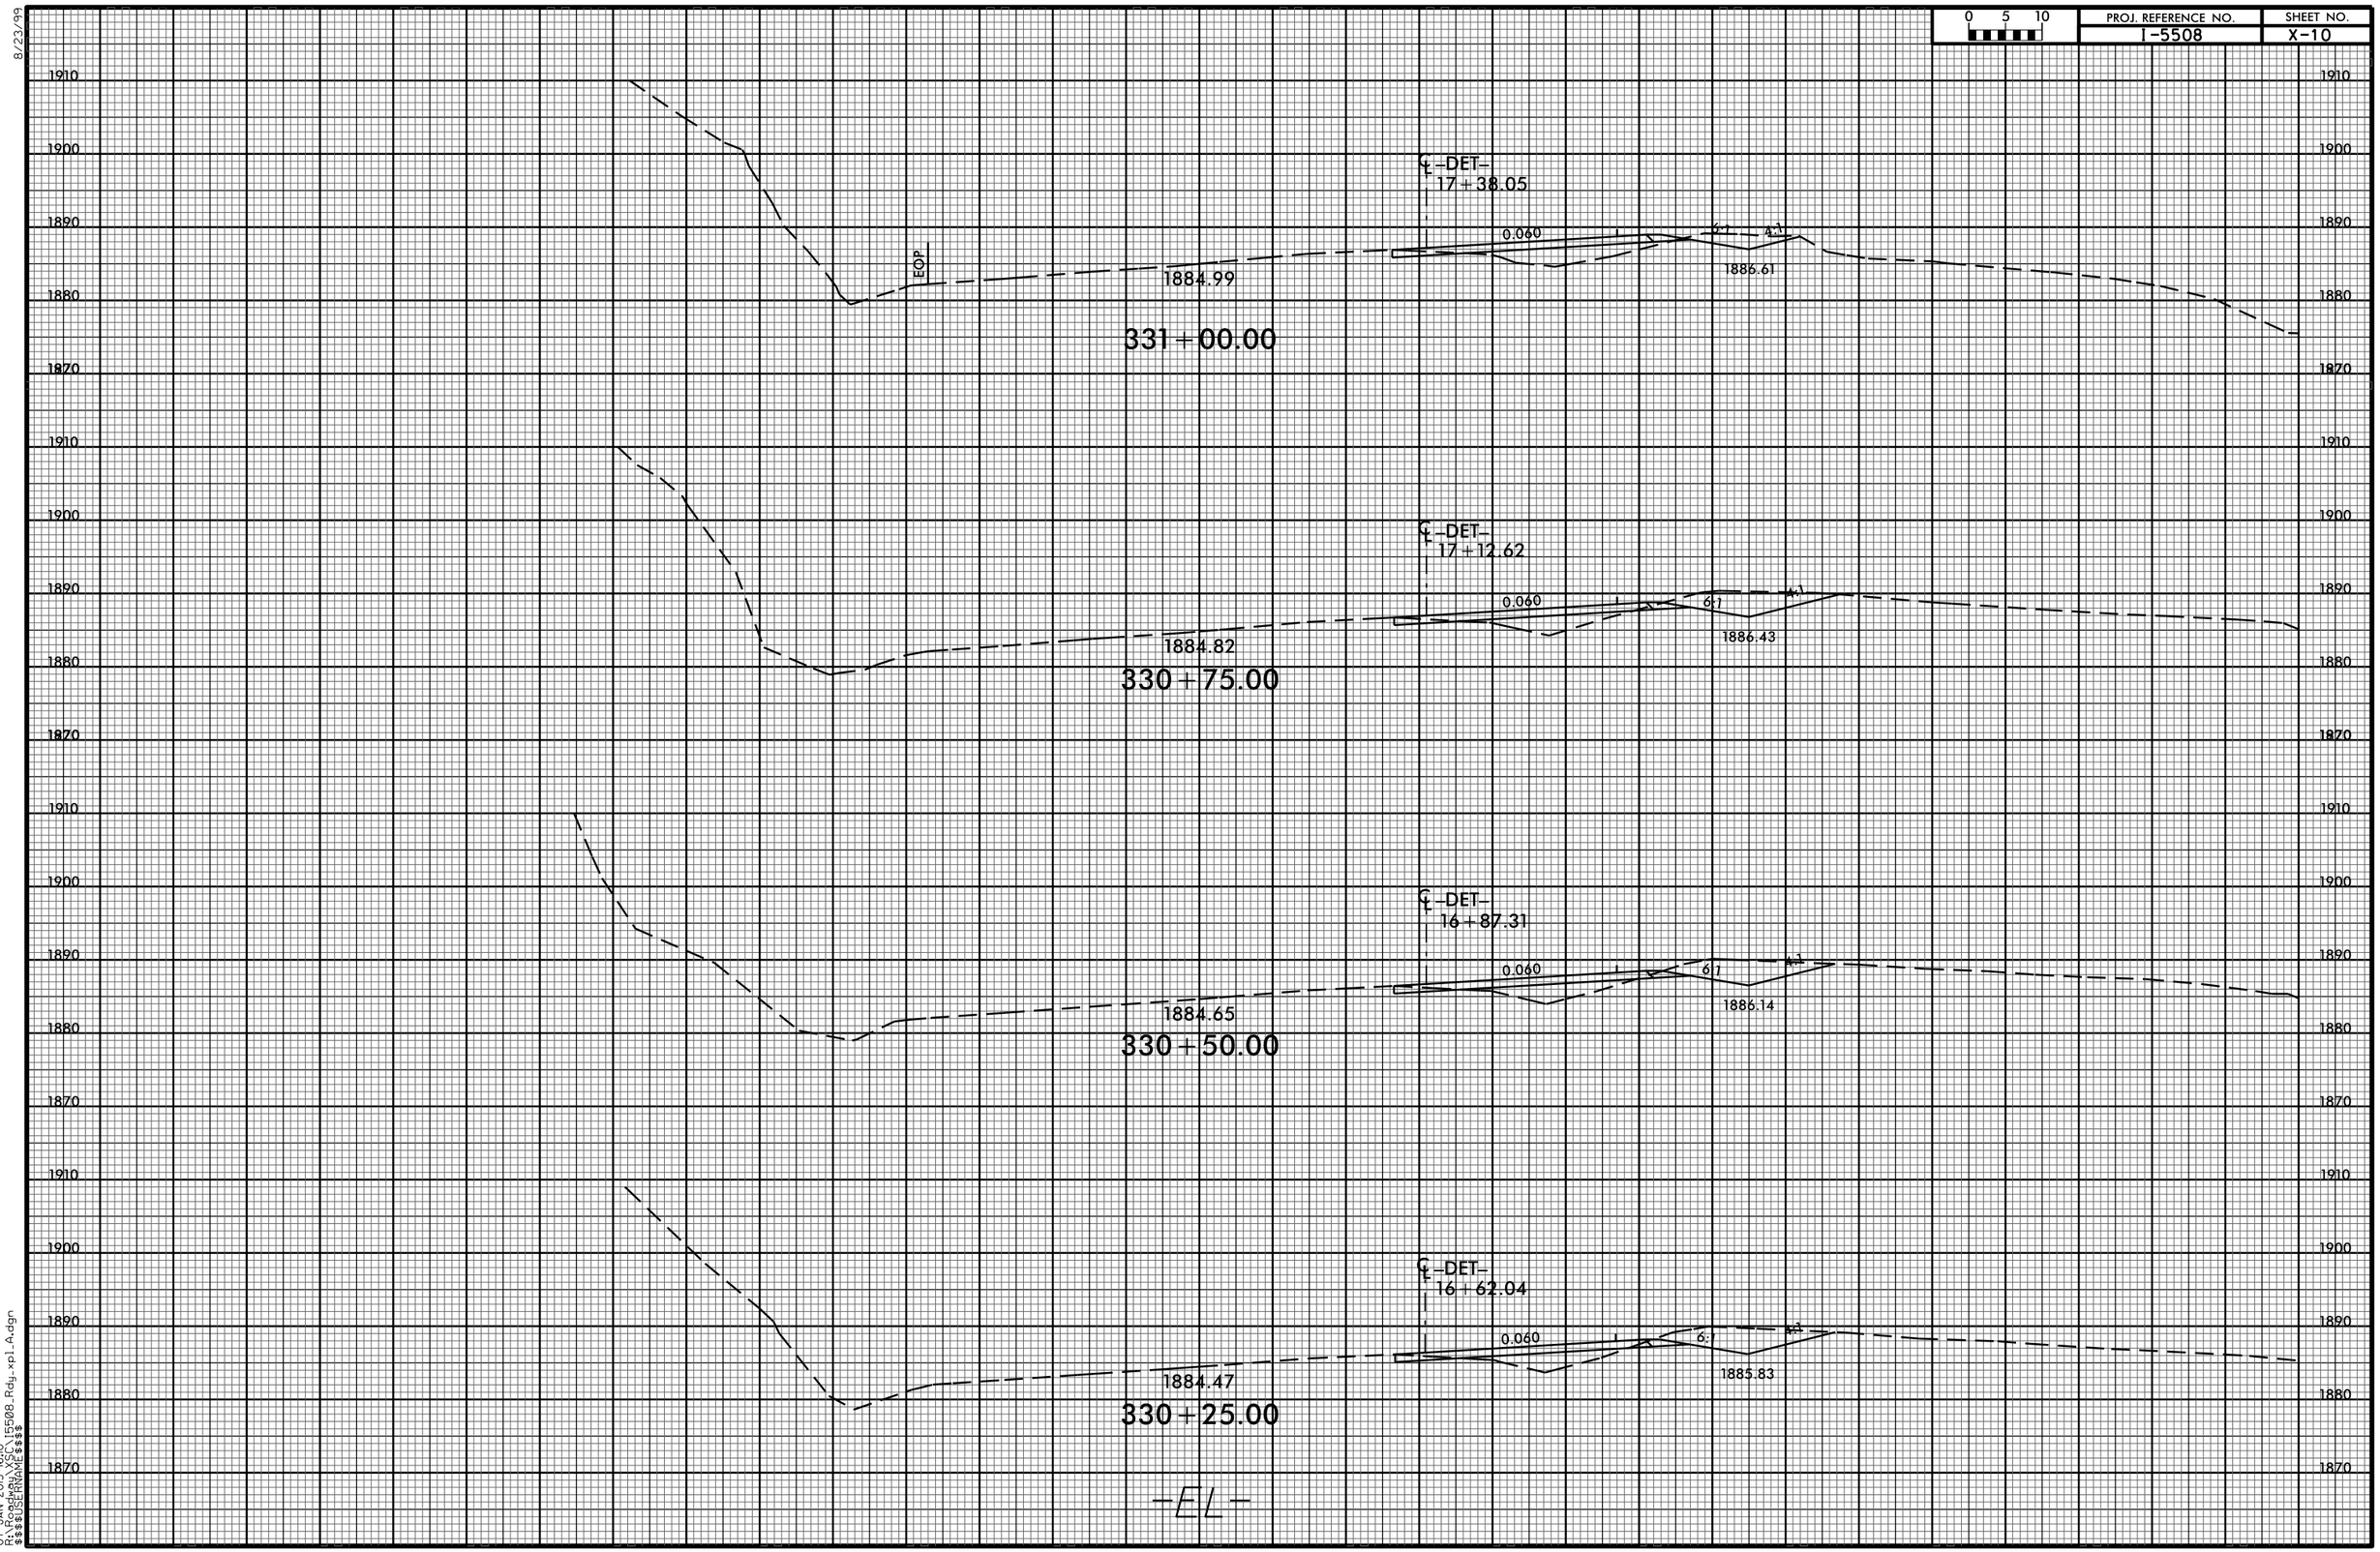

07-JAN-2015 16:10
R:\Roadway\XSC\I5508_Rdy_xpl_A.dgn
$$$$USERNAME$$$$