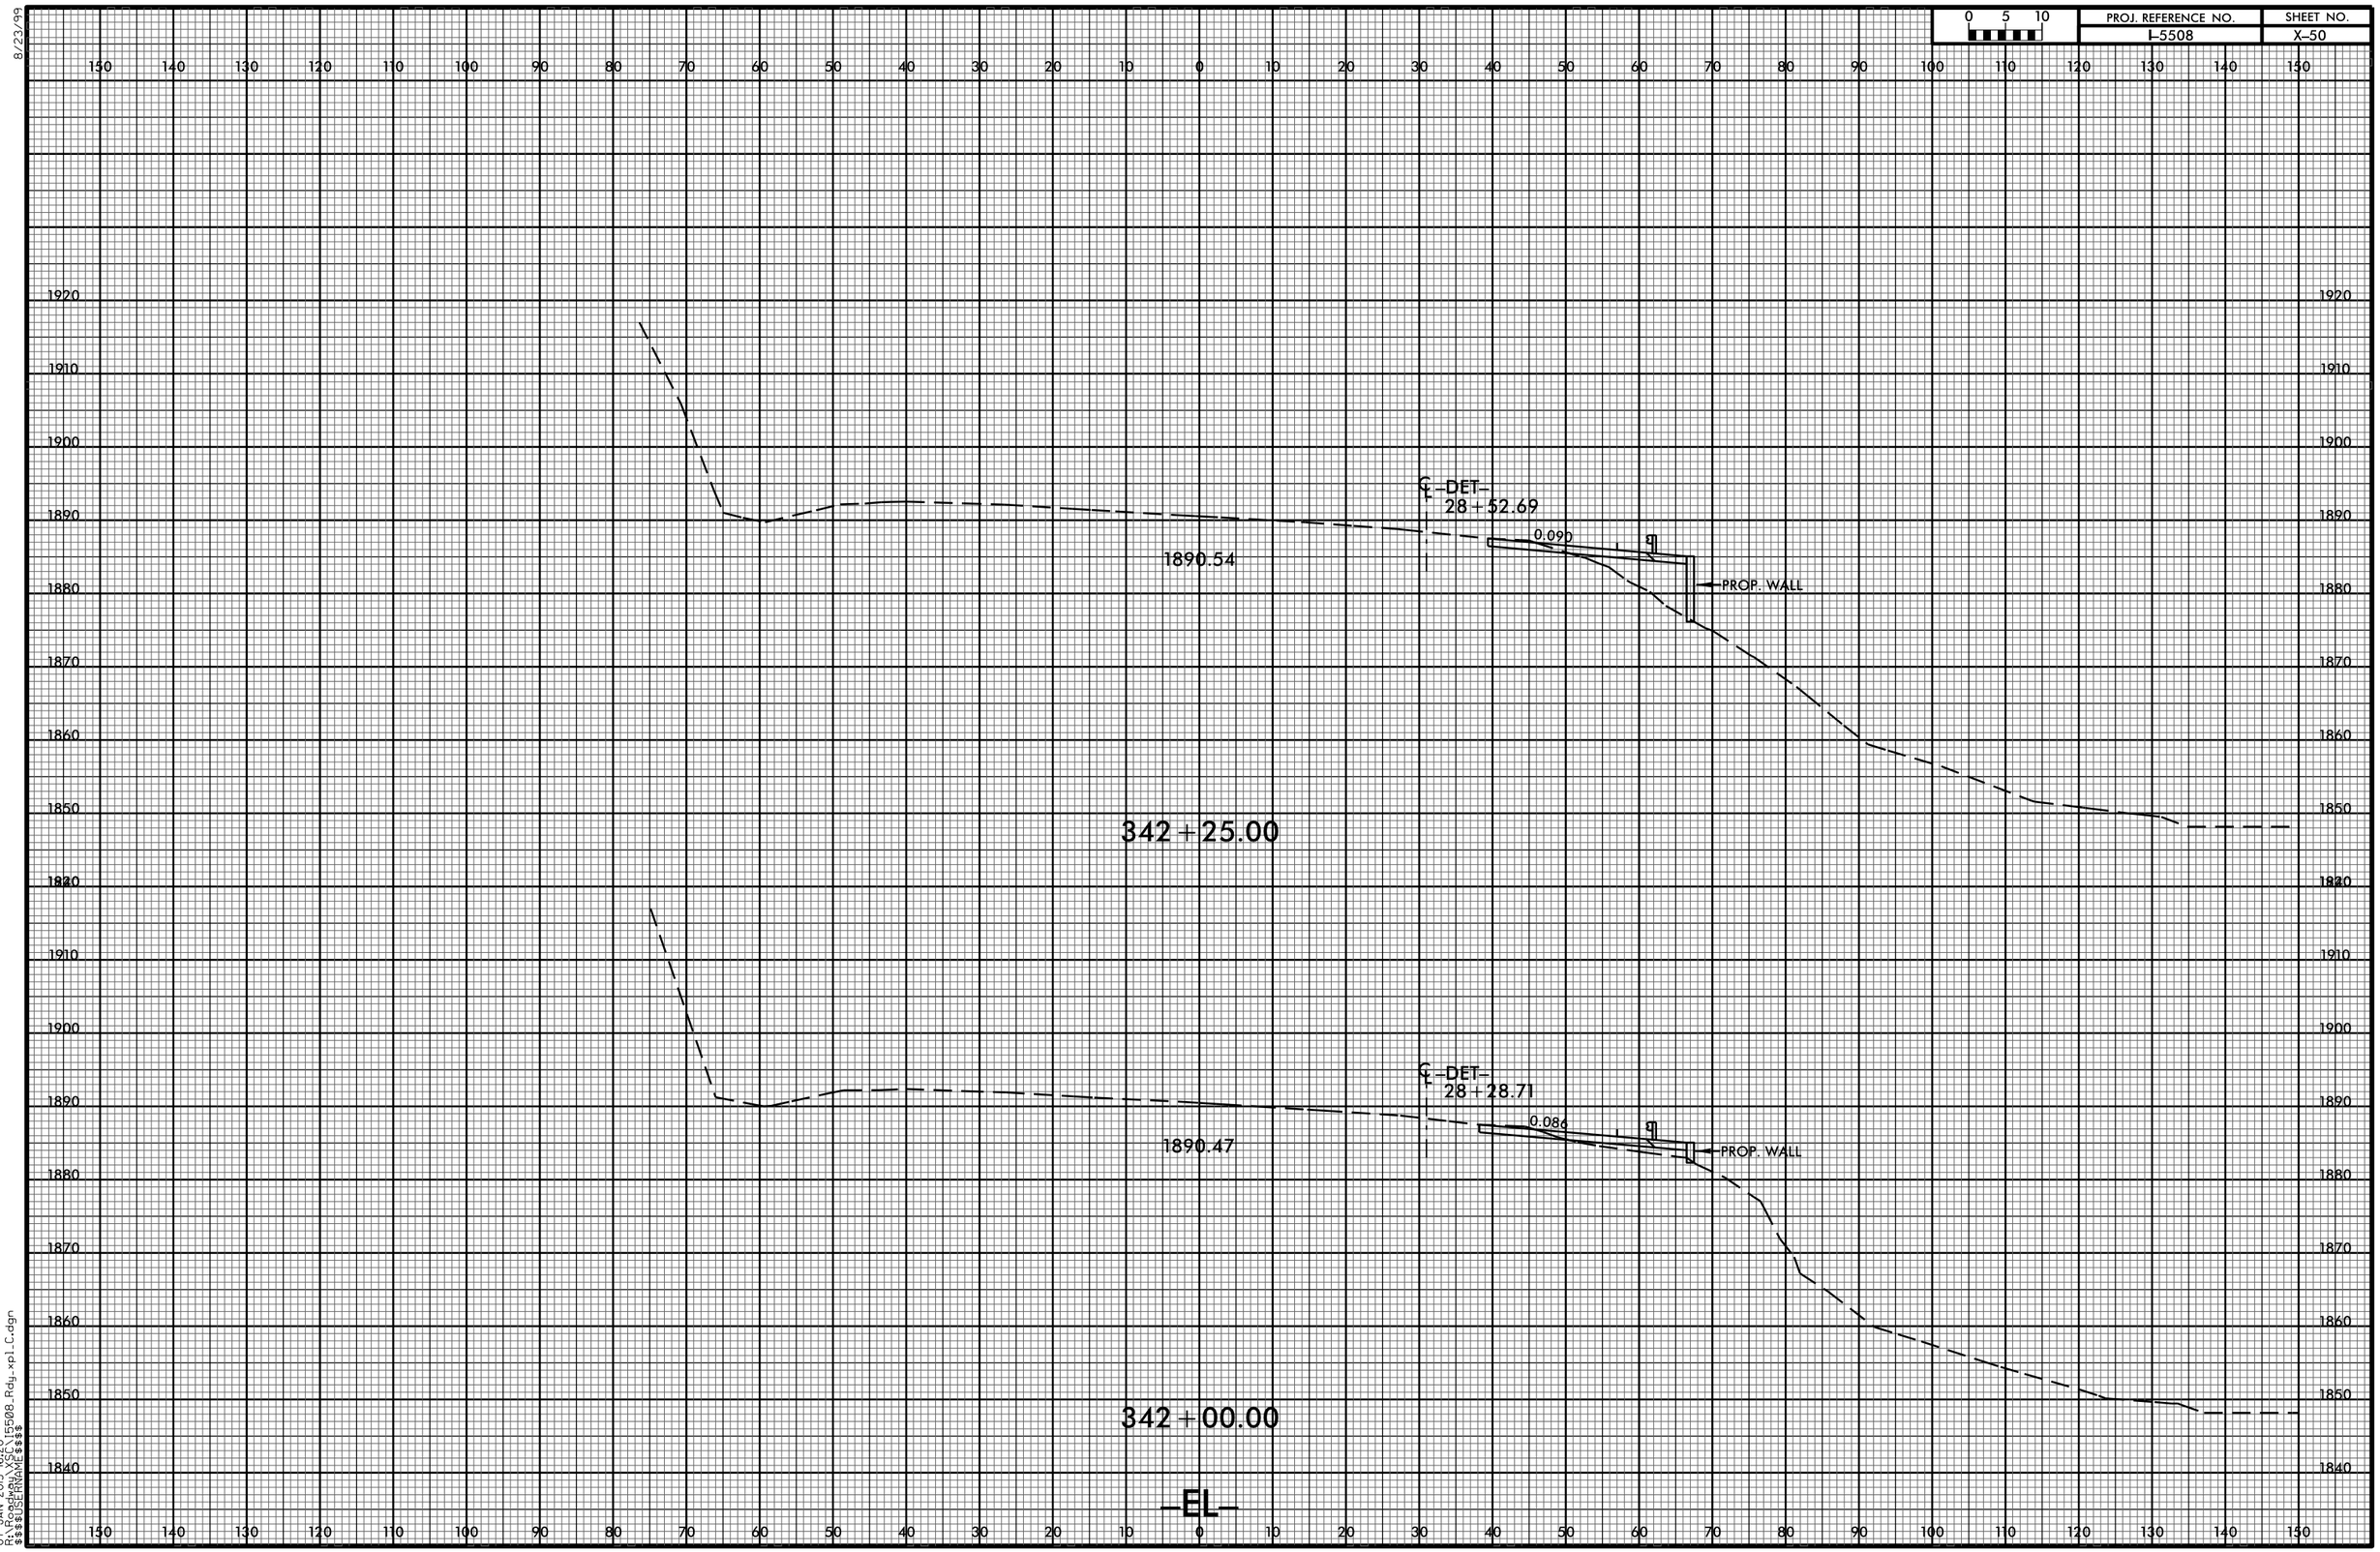
0 5 10
PROJ. REFERENCE NO.
I-5508
SHEET NO.
X-50
8/23/99
150 140 130 120 110 100 90 80 70 60 50 40 30 20 10 0 10 20 30 40 50 60 70 80 90 100 110 120 130 140 150
1920
1910
1900
1890
1880
1870
1860
1850
1840
℄ -DET-
28+52.69
0.090
1890.54
PROP. WALL
342+25.00
℄ -DET-
28+28.71
0.086
1890.47
PROP. WALL
342+00.00
-EL-
07-JAN-2015 16:20
R:\Roadway\X5C\I5508_Rdy_xpl_C.dgn
$$$$USERNAME$$$$