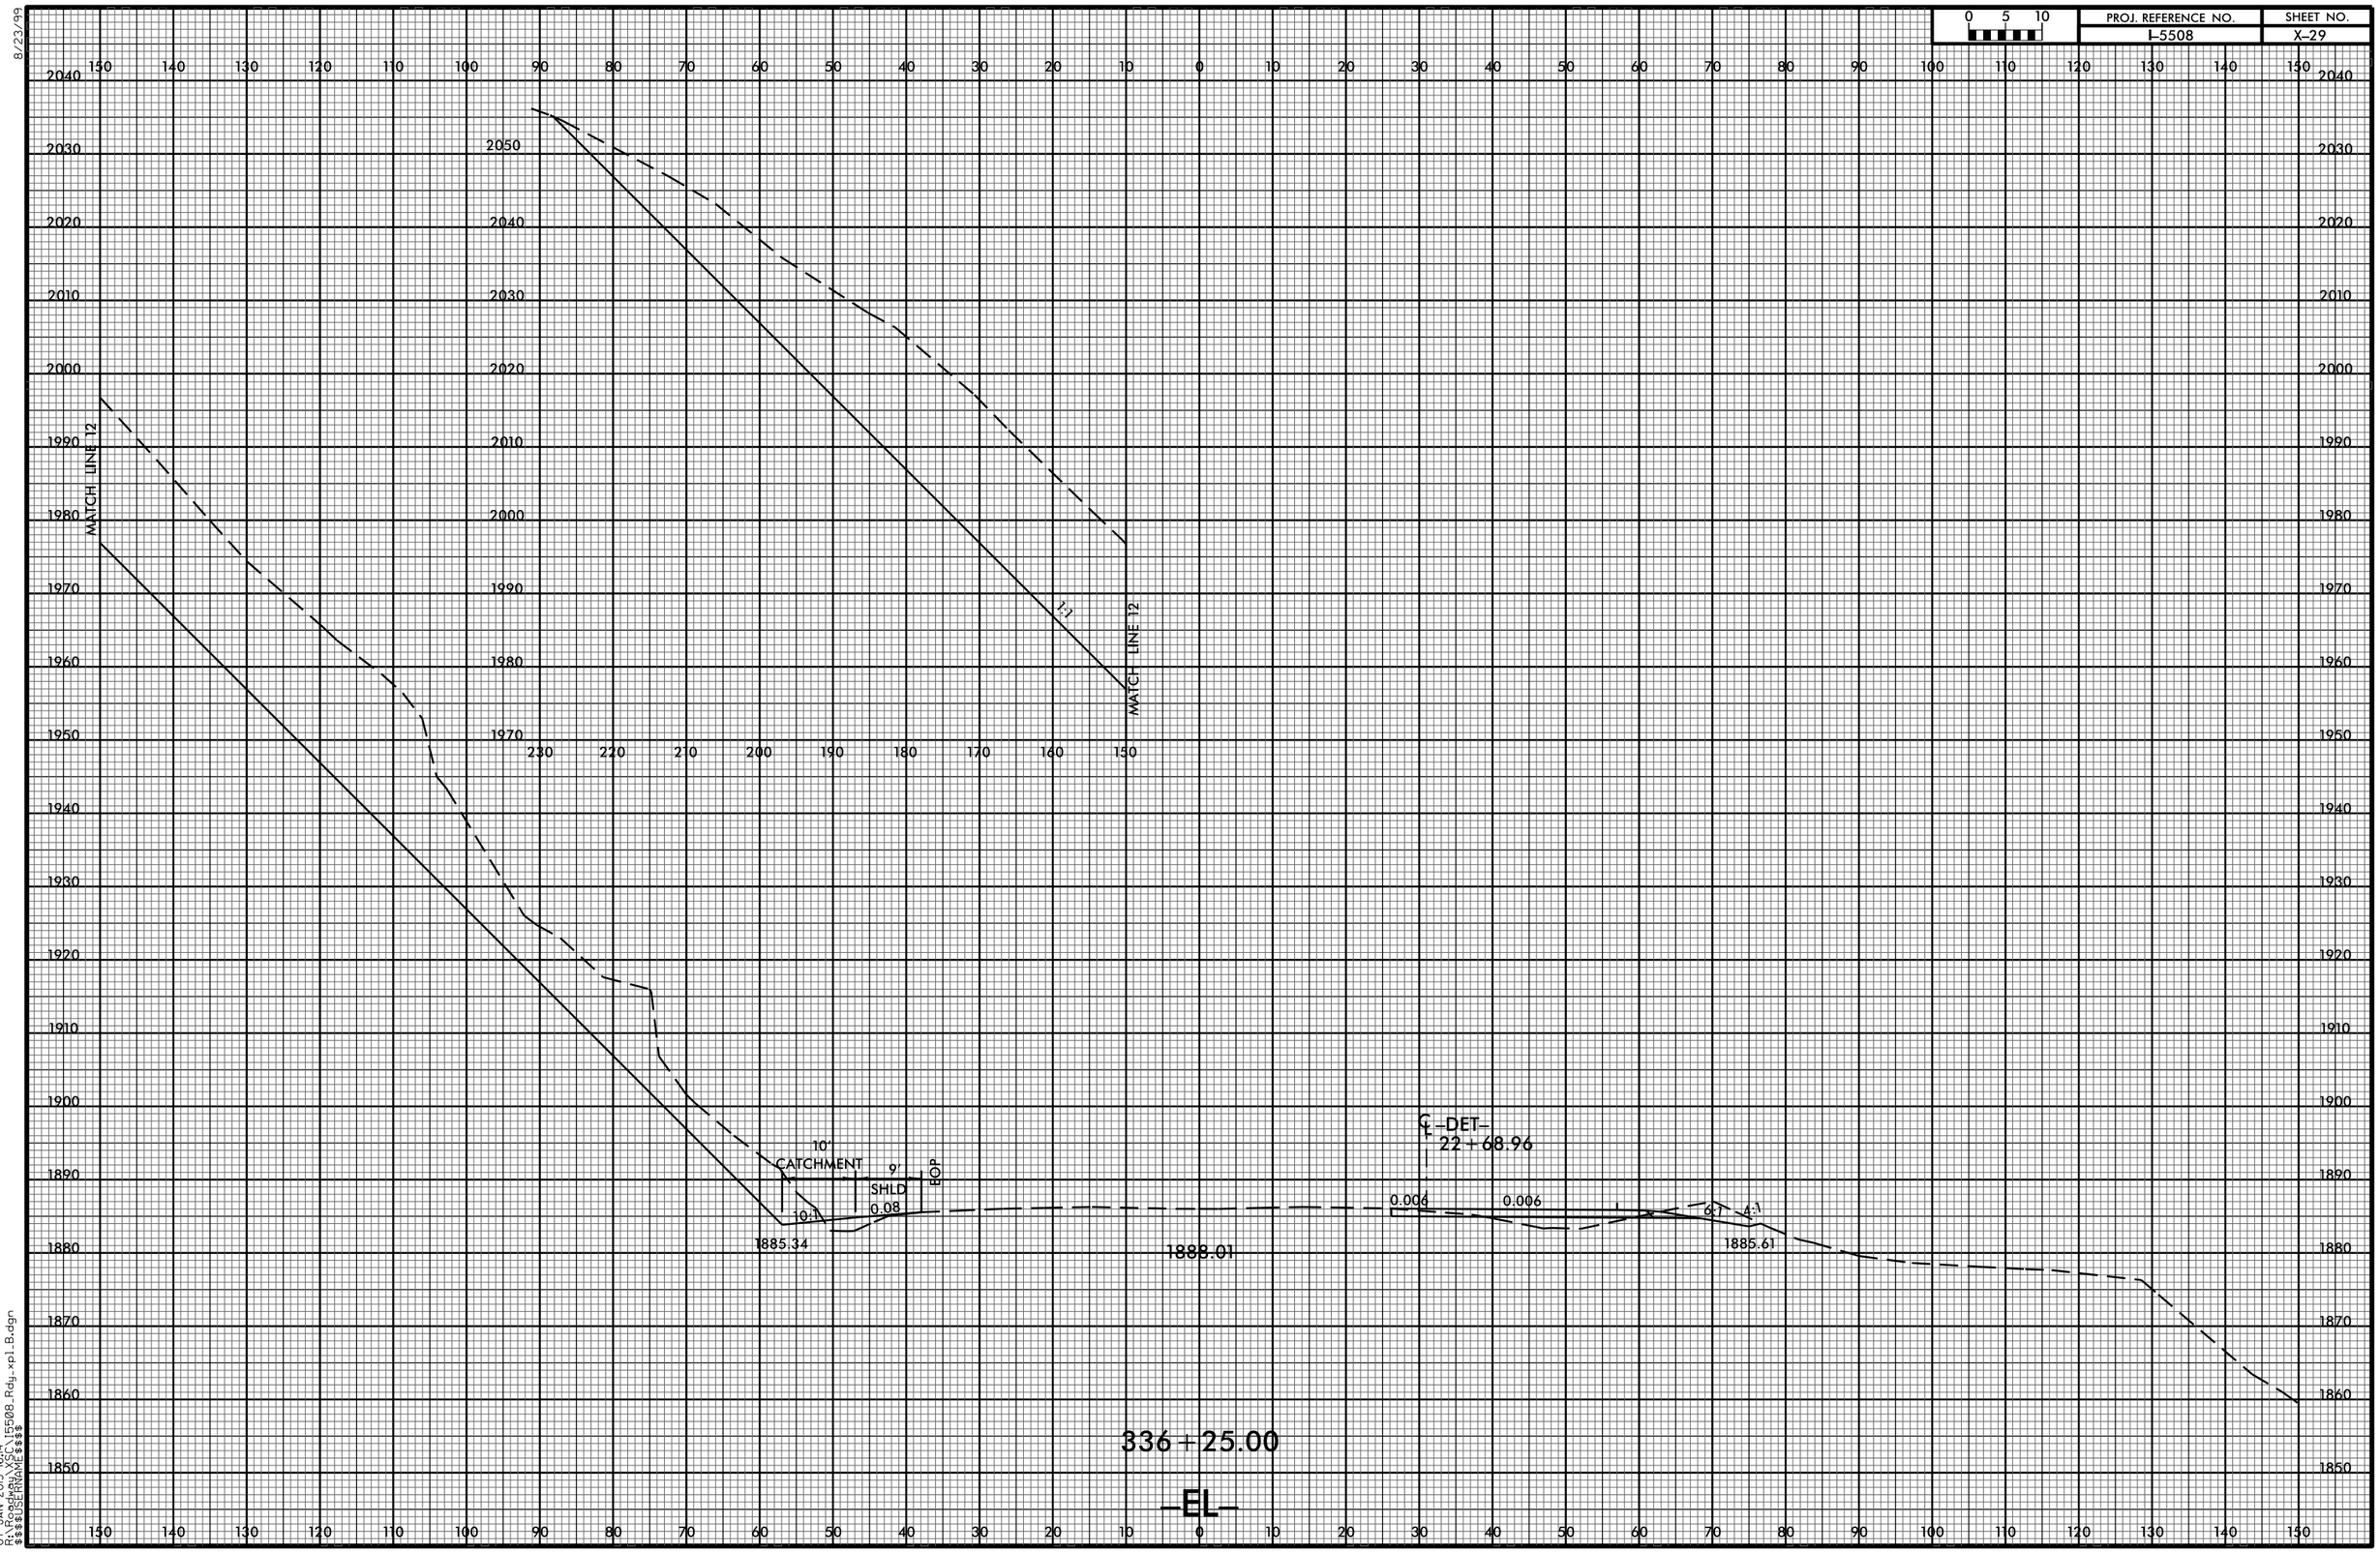
0 5 10
PROJ. REFERENCE NO.
I-5508
SHEET NO.
X-29
MATCH LINE 12
MATCH LINE 12
2:1
10'
CATCHMENT
9'
SHLD
EOP
10:1
0.08
1885.34
1888.01
0.006
0.006
6:1
4:1
1885.61
℄ -DET-
22+68.96
336+25.00
-EL-
8/23/99
07-JAN-2015 16:14
R:\Roadway\X5C\I5508_Rdy_xpl_B.dgn
$$$$USERNAME$$$$