8/23/99

0 5 10	PROJ. REFERENCE NO.	SHEET NO.
	I-5508	X-21

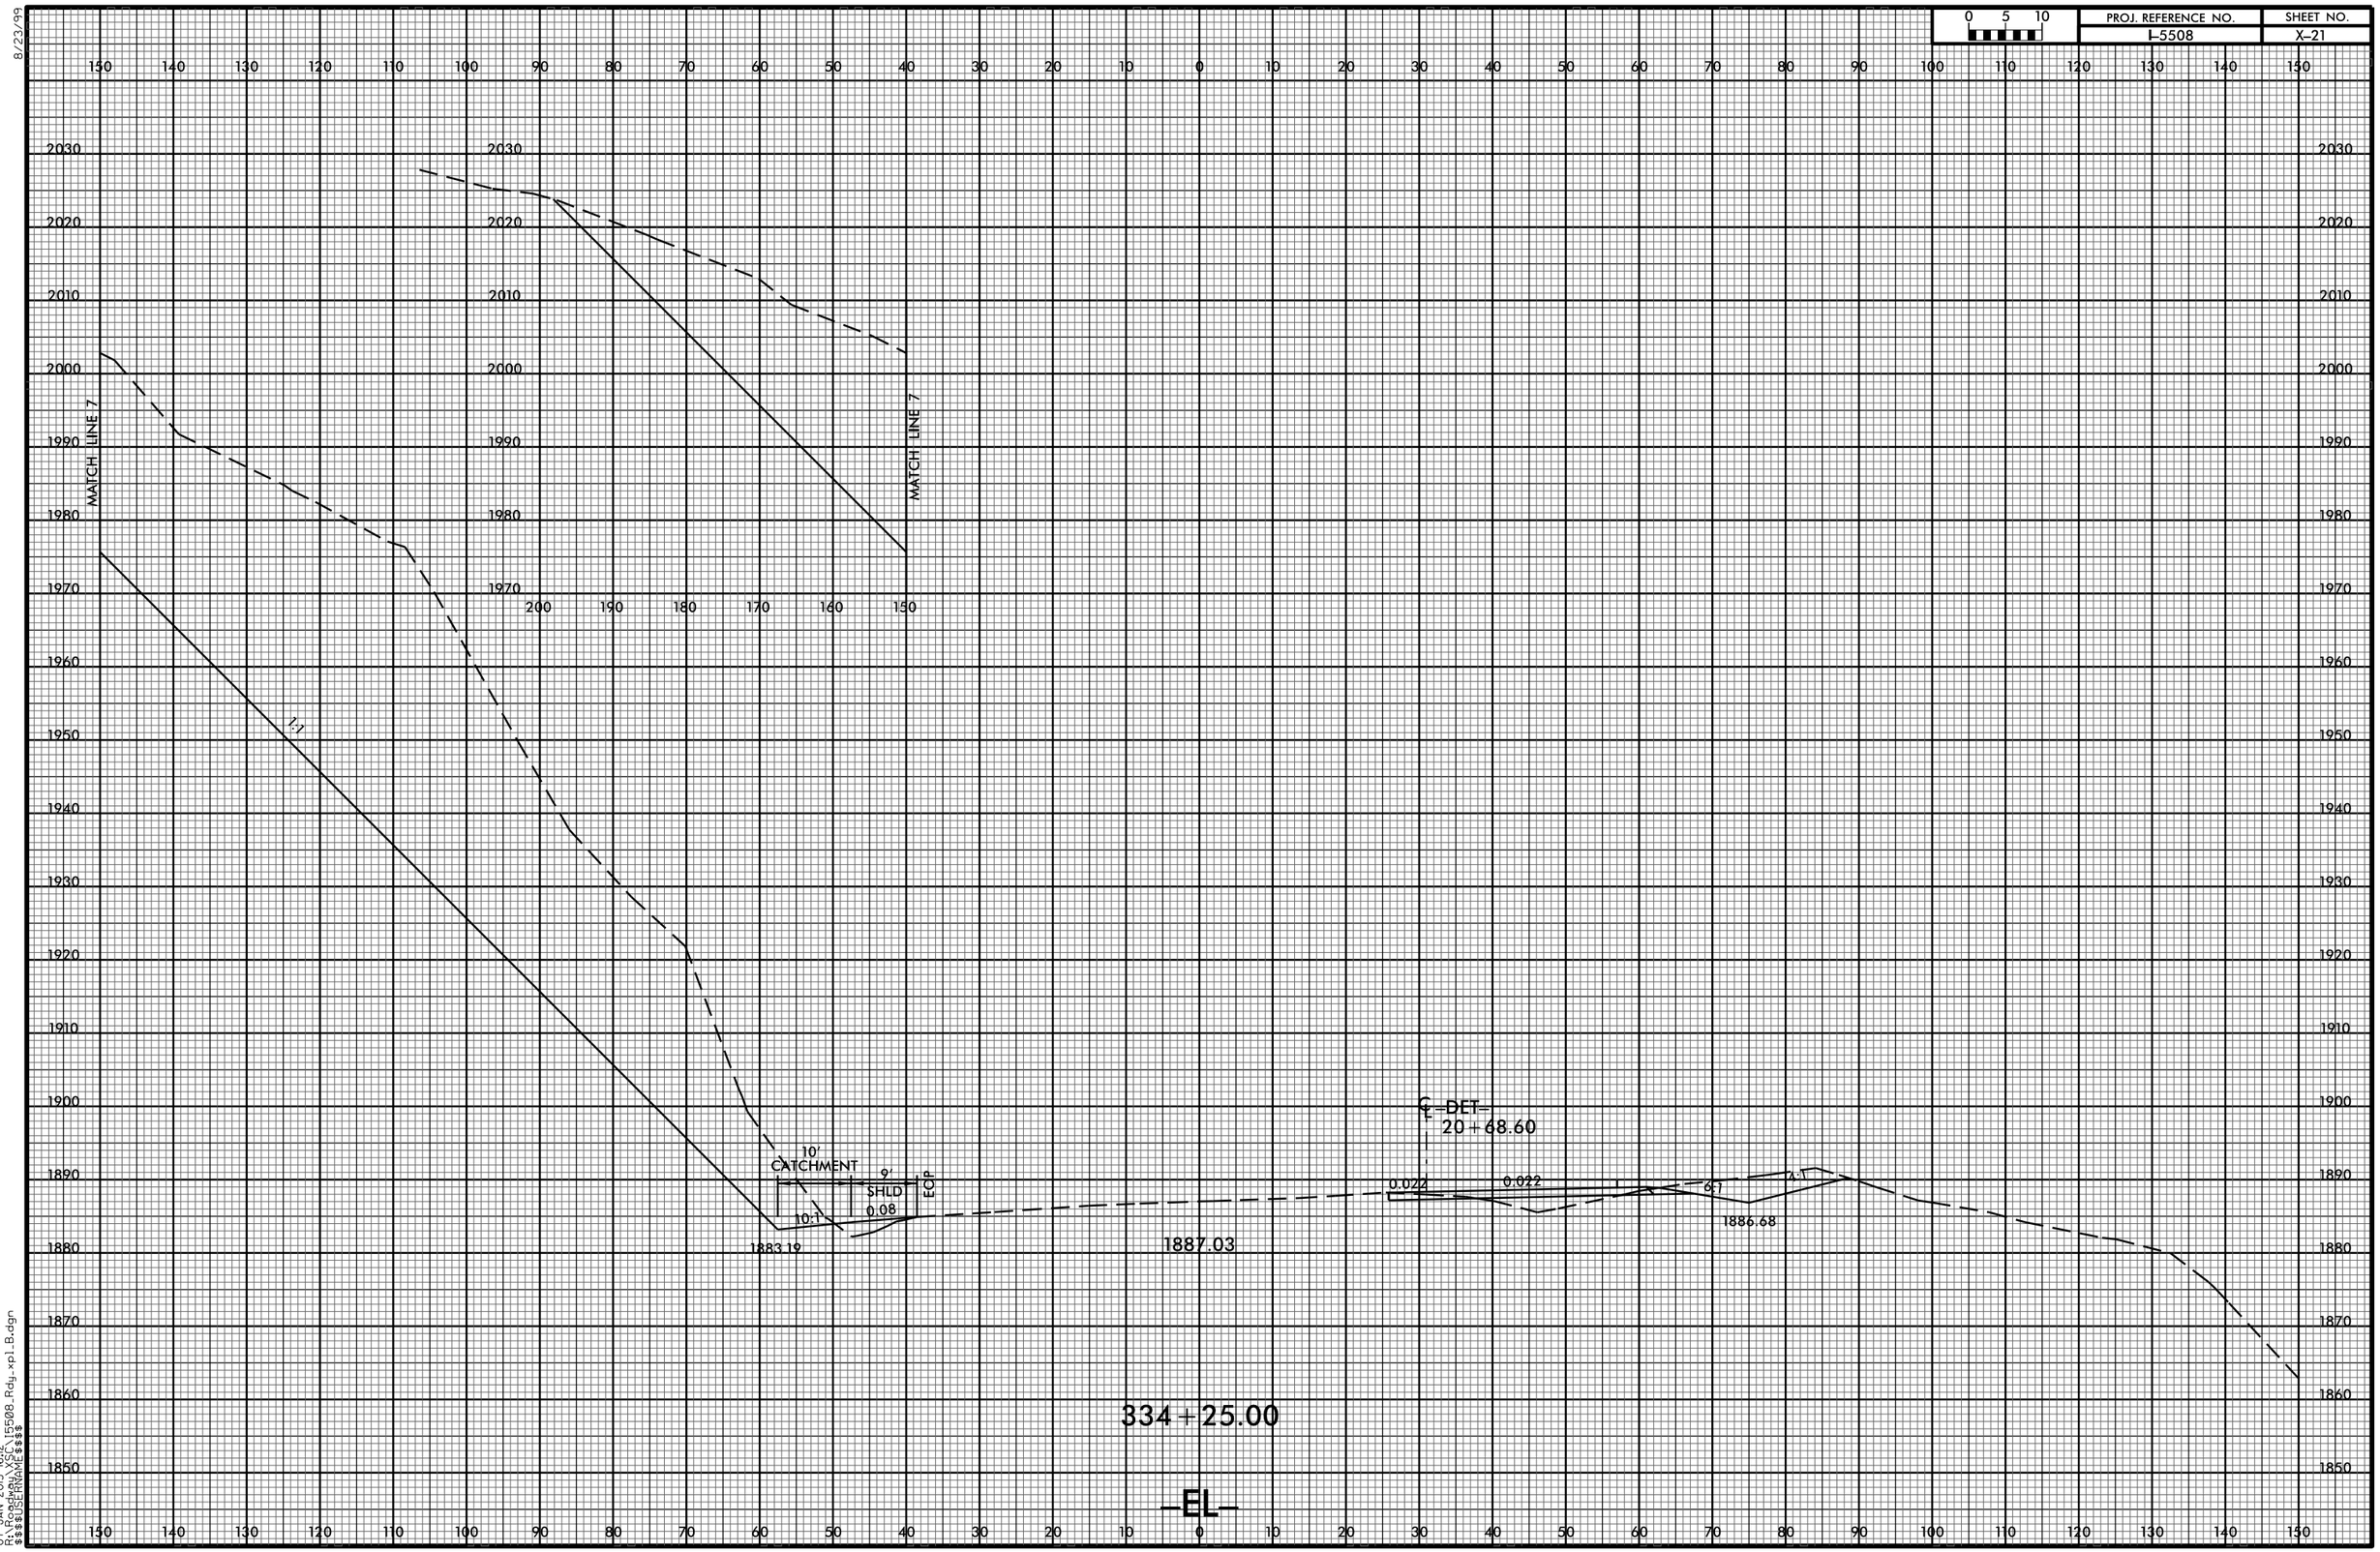

07-JAN-2015 16:12
R:\Roadway\XSC\I5508_Rdy_xpl_B.dgn
$$$$USERNAME$$$$