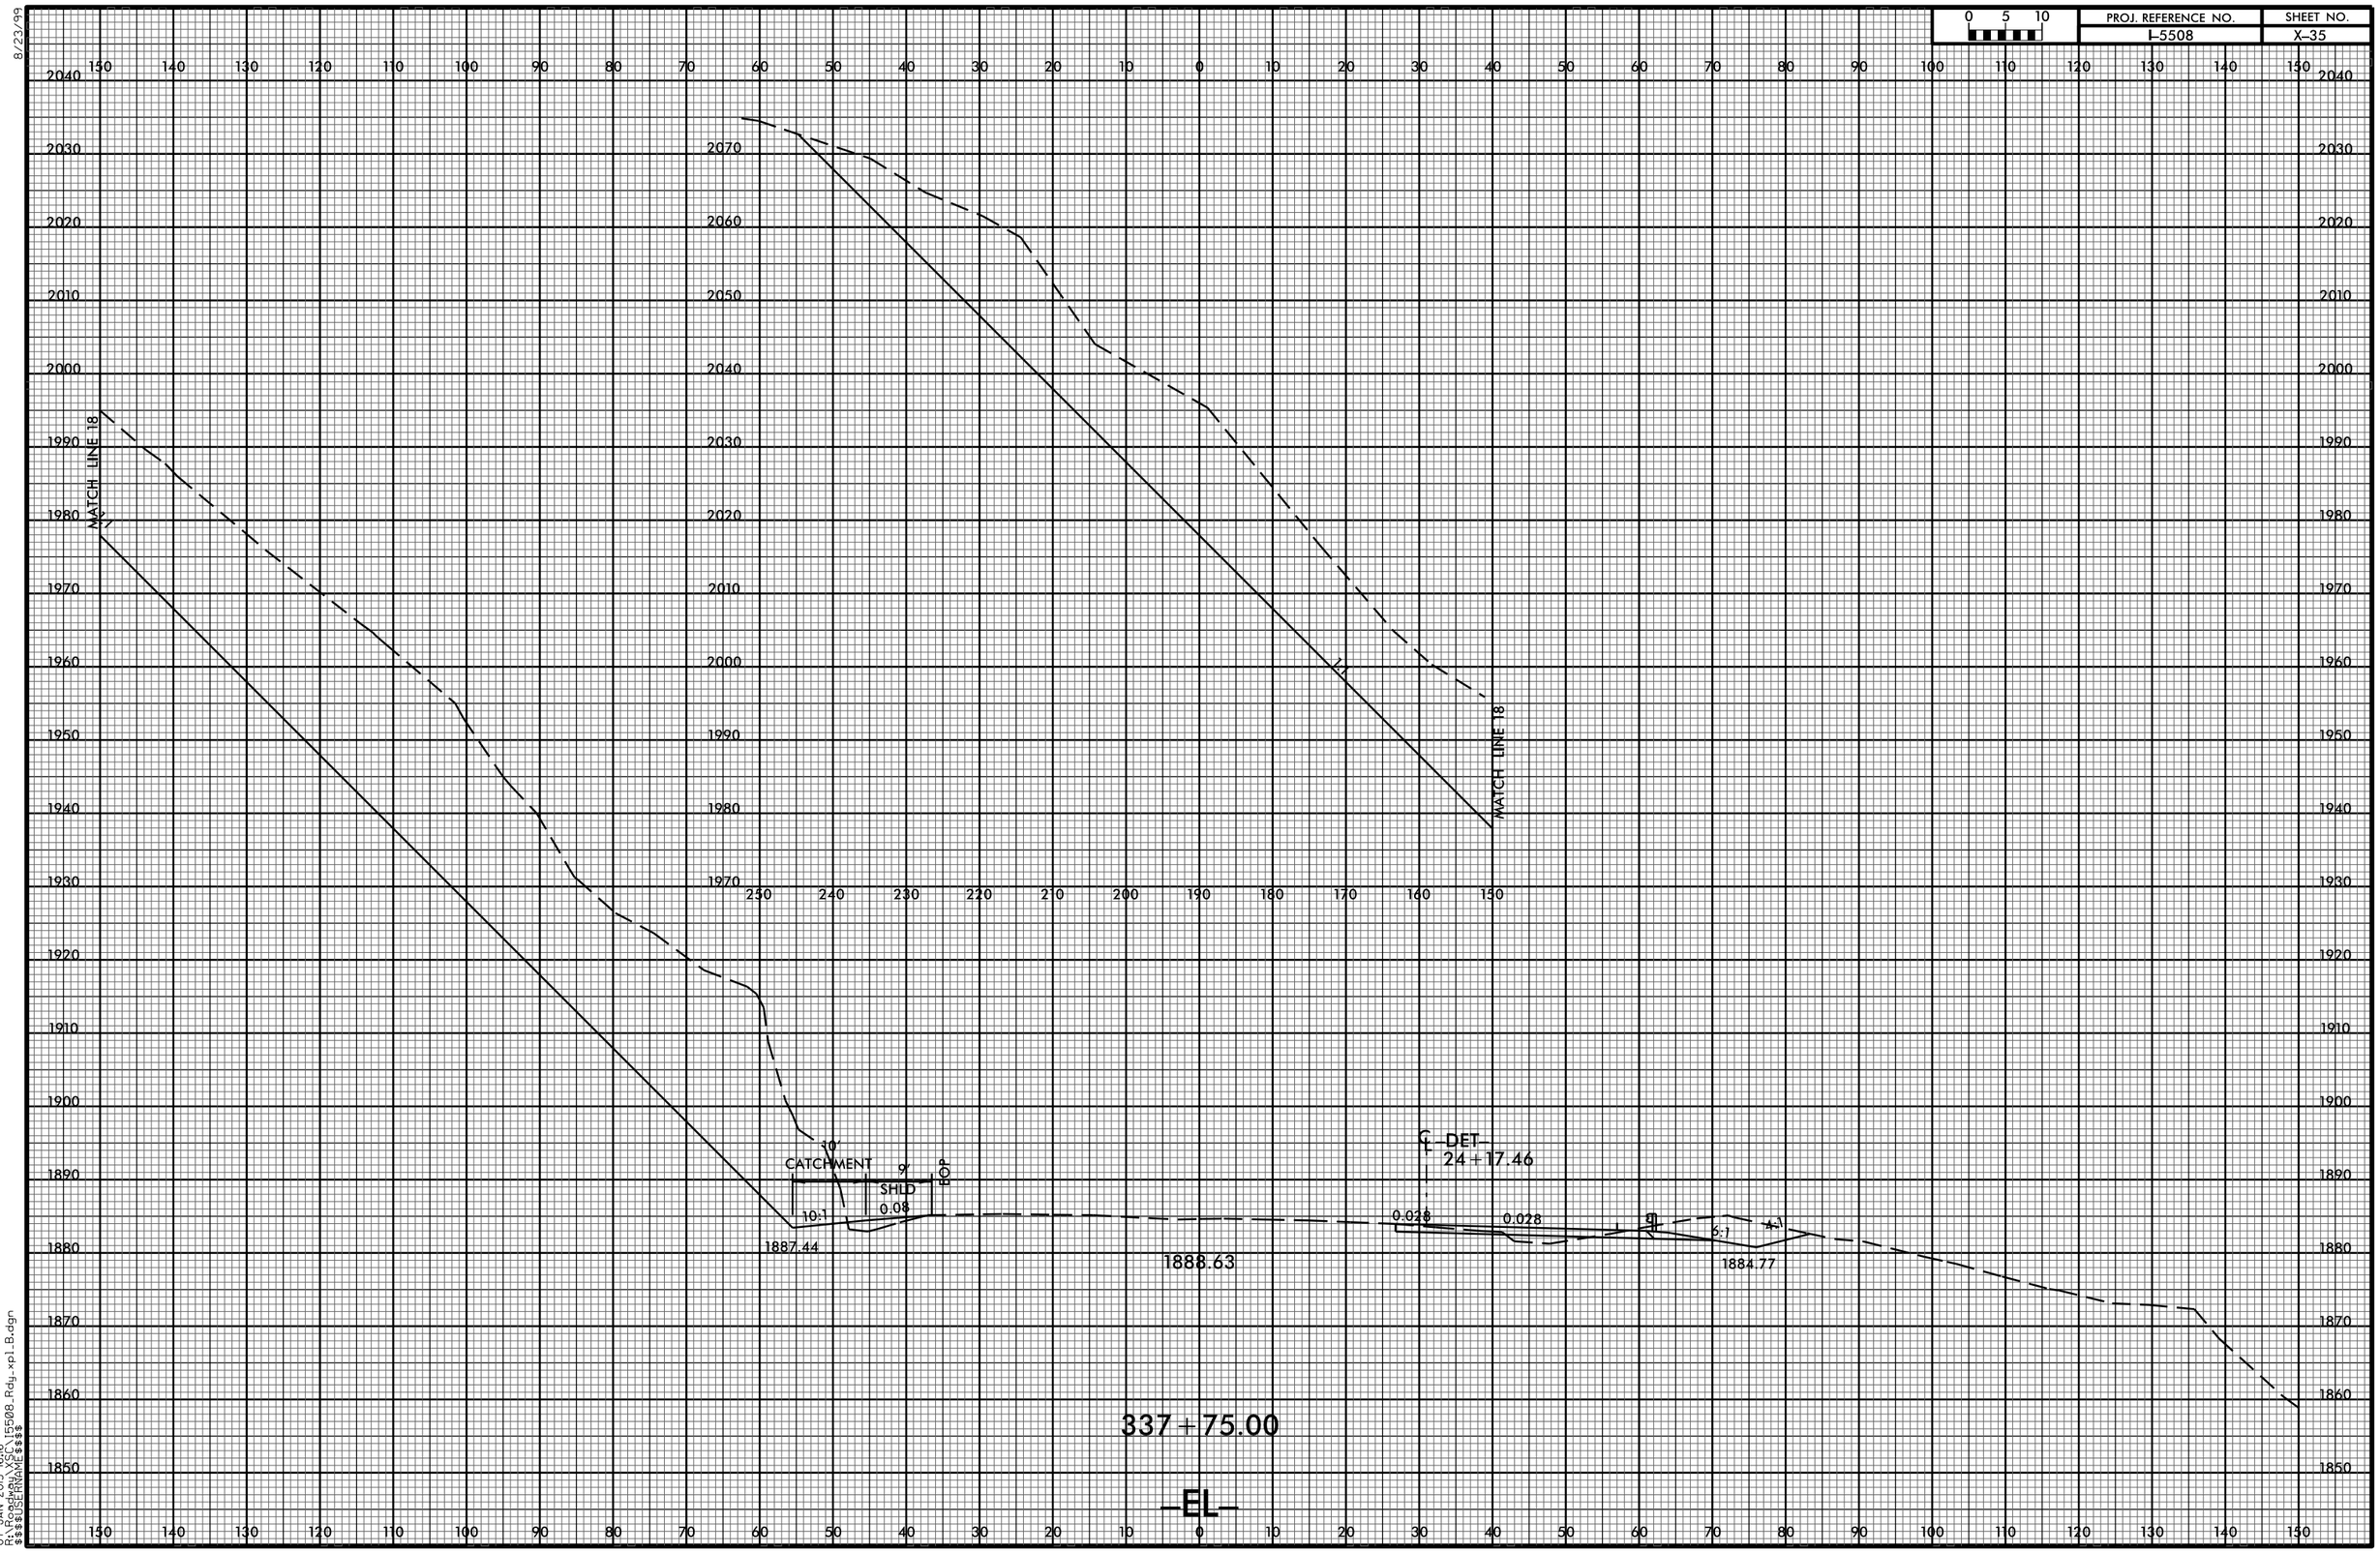
0 5 10
PROJ. REFERENCE NO.
I-5508
SHEET NO.
X-35
MATCH LINE 18
MATCH LINE 18
CATCHMENT
10'
9'
SHLD
0.08
BOP
10:1
1887.44
1888.63
0.028
0.028
6:1
4:1
1884.77
℄ -DET-
24+17.46
337+75.00
-EL-
8/23/99
07-JAN-2015 16:16
R:\Roadway\X5C\I5508_Rdy_xpl_B.dgn
$$$$USERNAME$$$$