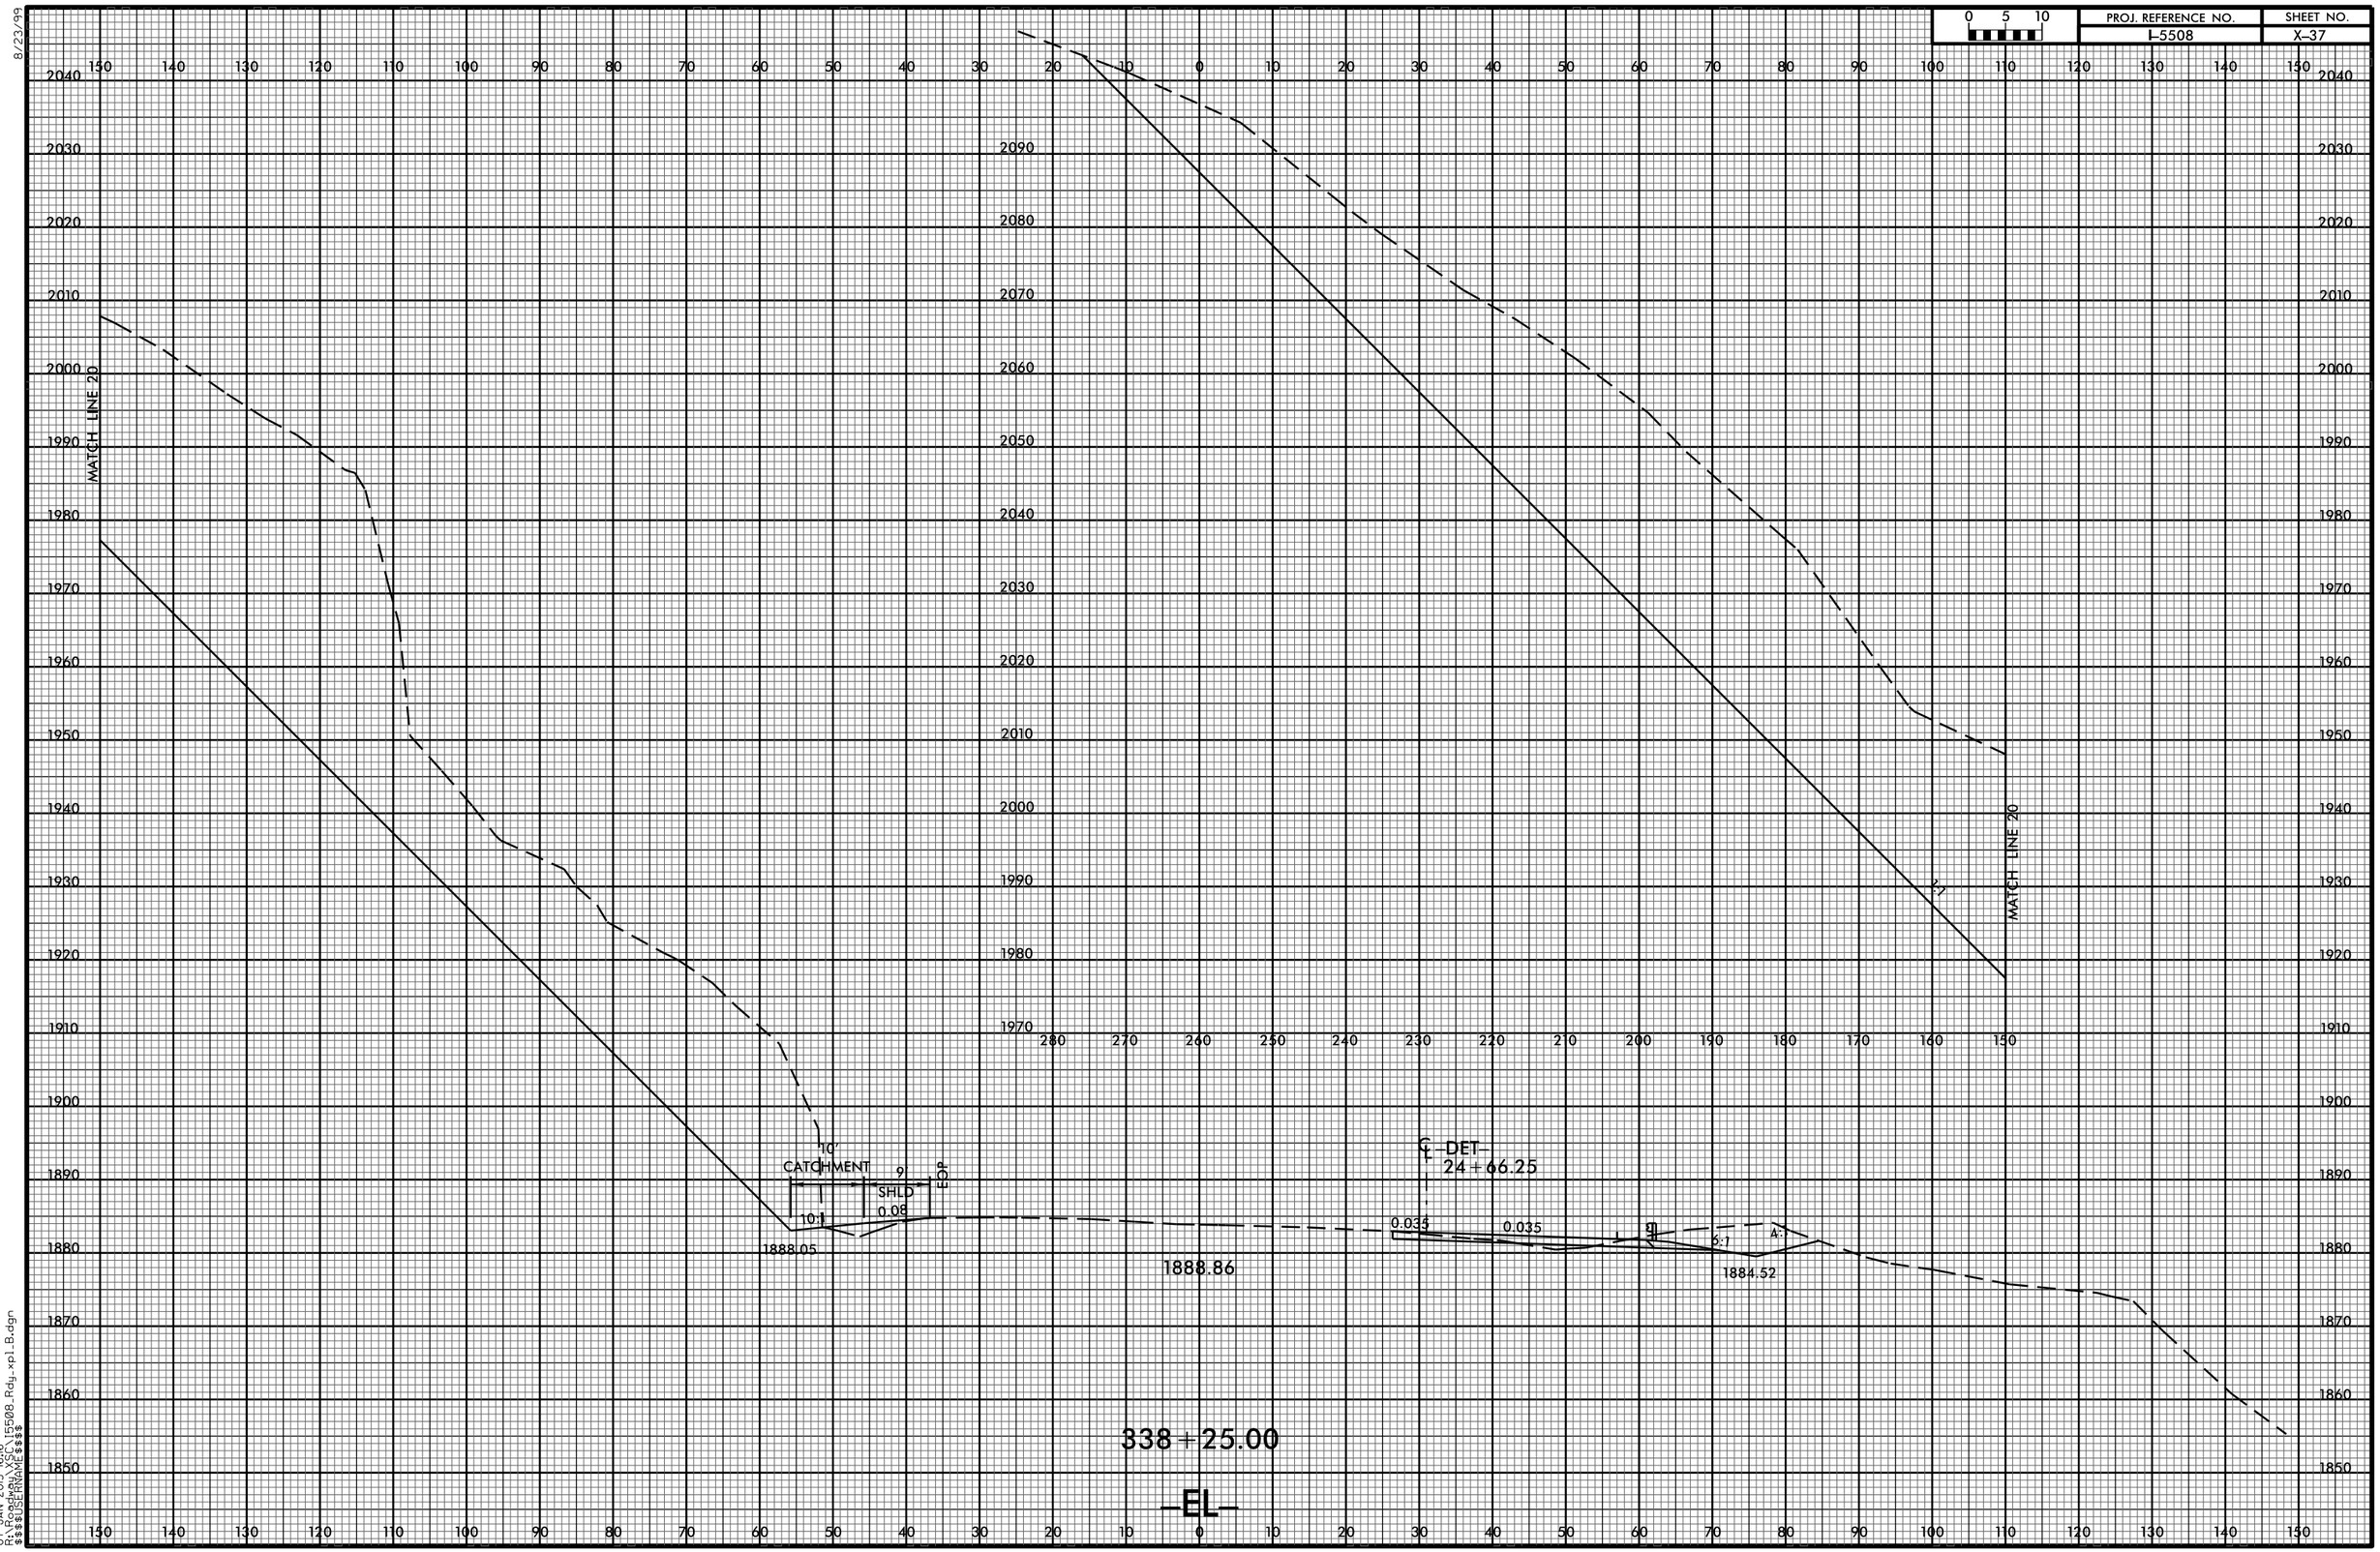
0 5 10
PROJ. REFERENCE NO.
I-5508
SHEET NO.
X-37
MATCH LINE 20
MATCH LINE 20
10'
CATCHMENT
9
SHLD
0.08
EOP
10:1
1888.05
1888.86
0.035
0.035
6:1
1884.52
℄ -DET-
24+66.25
338+25.00
-EL-
8/23/99
07-JAN-2015 16:16
R:\Roadway\X3C\I5508_Rdy_xpl_B.dgn
$$$$USERNAME$$$$