8/23/99

0 5 10	PROJ. REFERENCE NO.	SHEET NO.
	I-5508	X-55

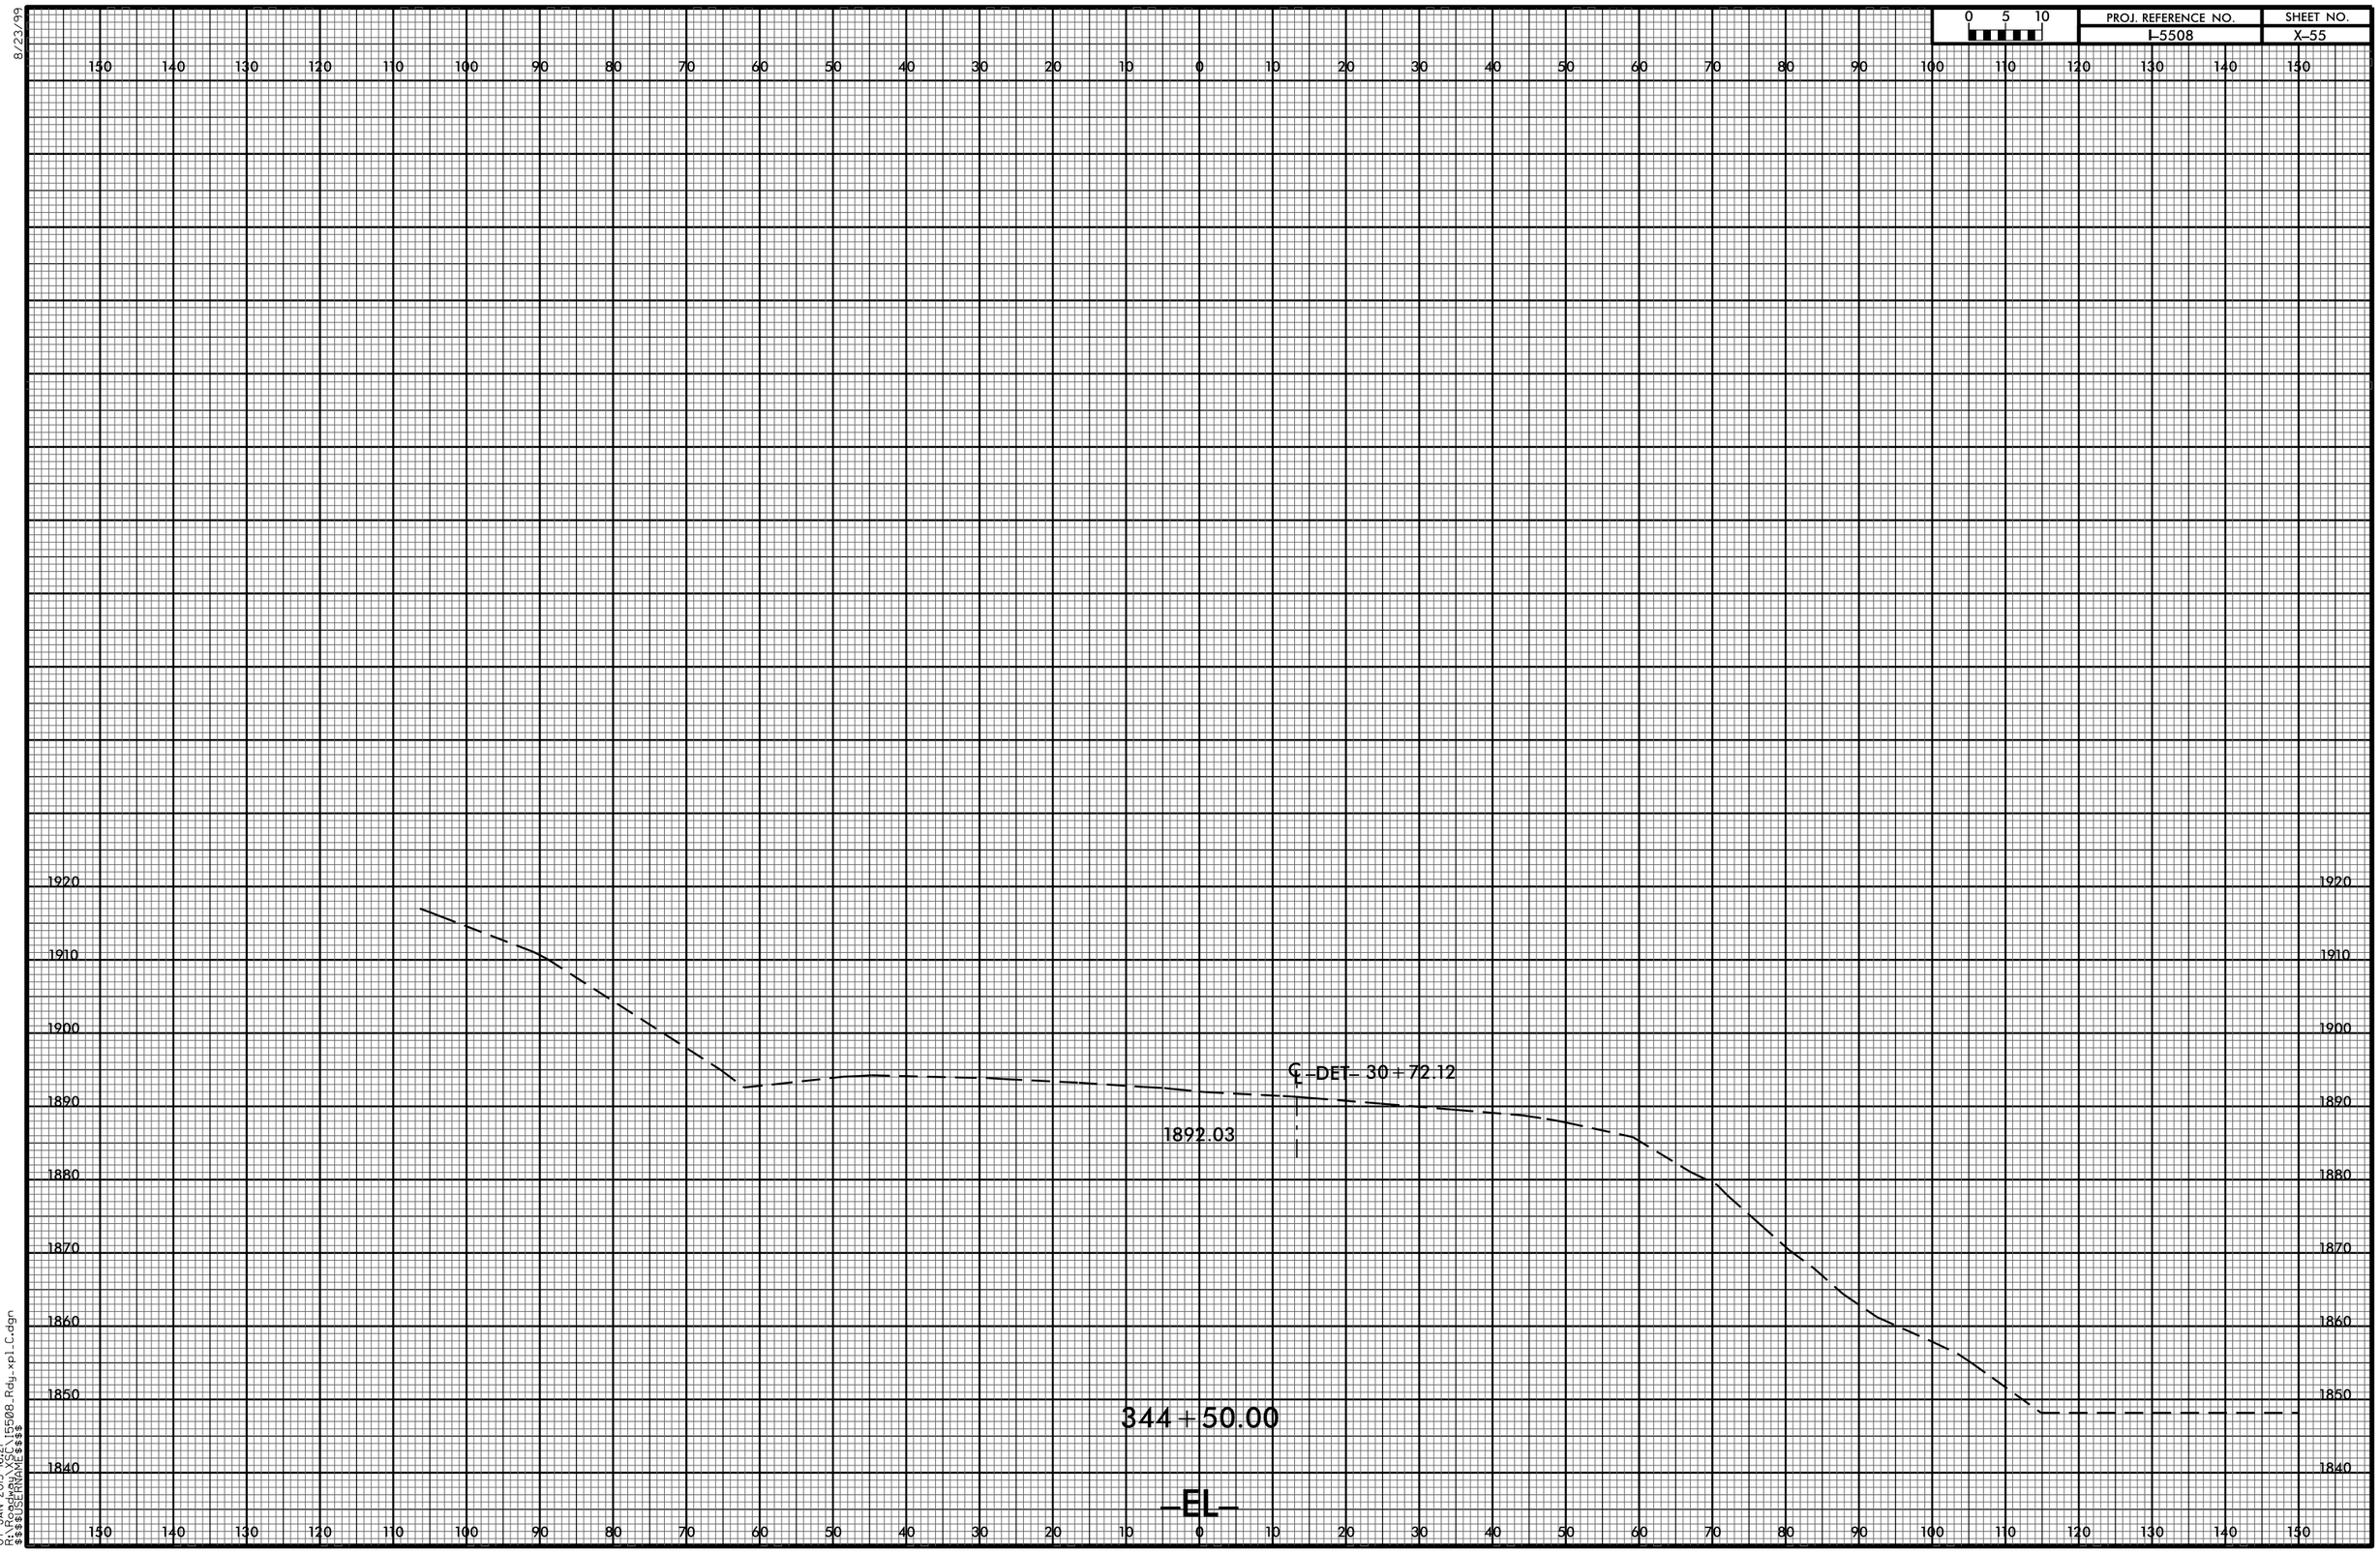

07-JAN-2015 16:21
R:\Roadway\XSC\15508_Rdy_xpl_C.dgn
$$$$USERNAME$$$$