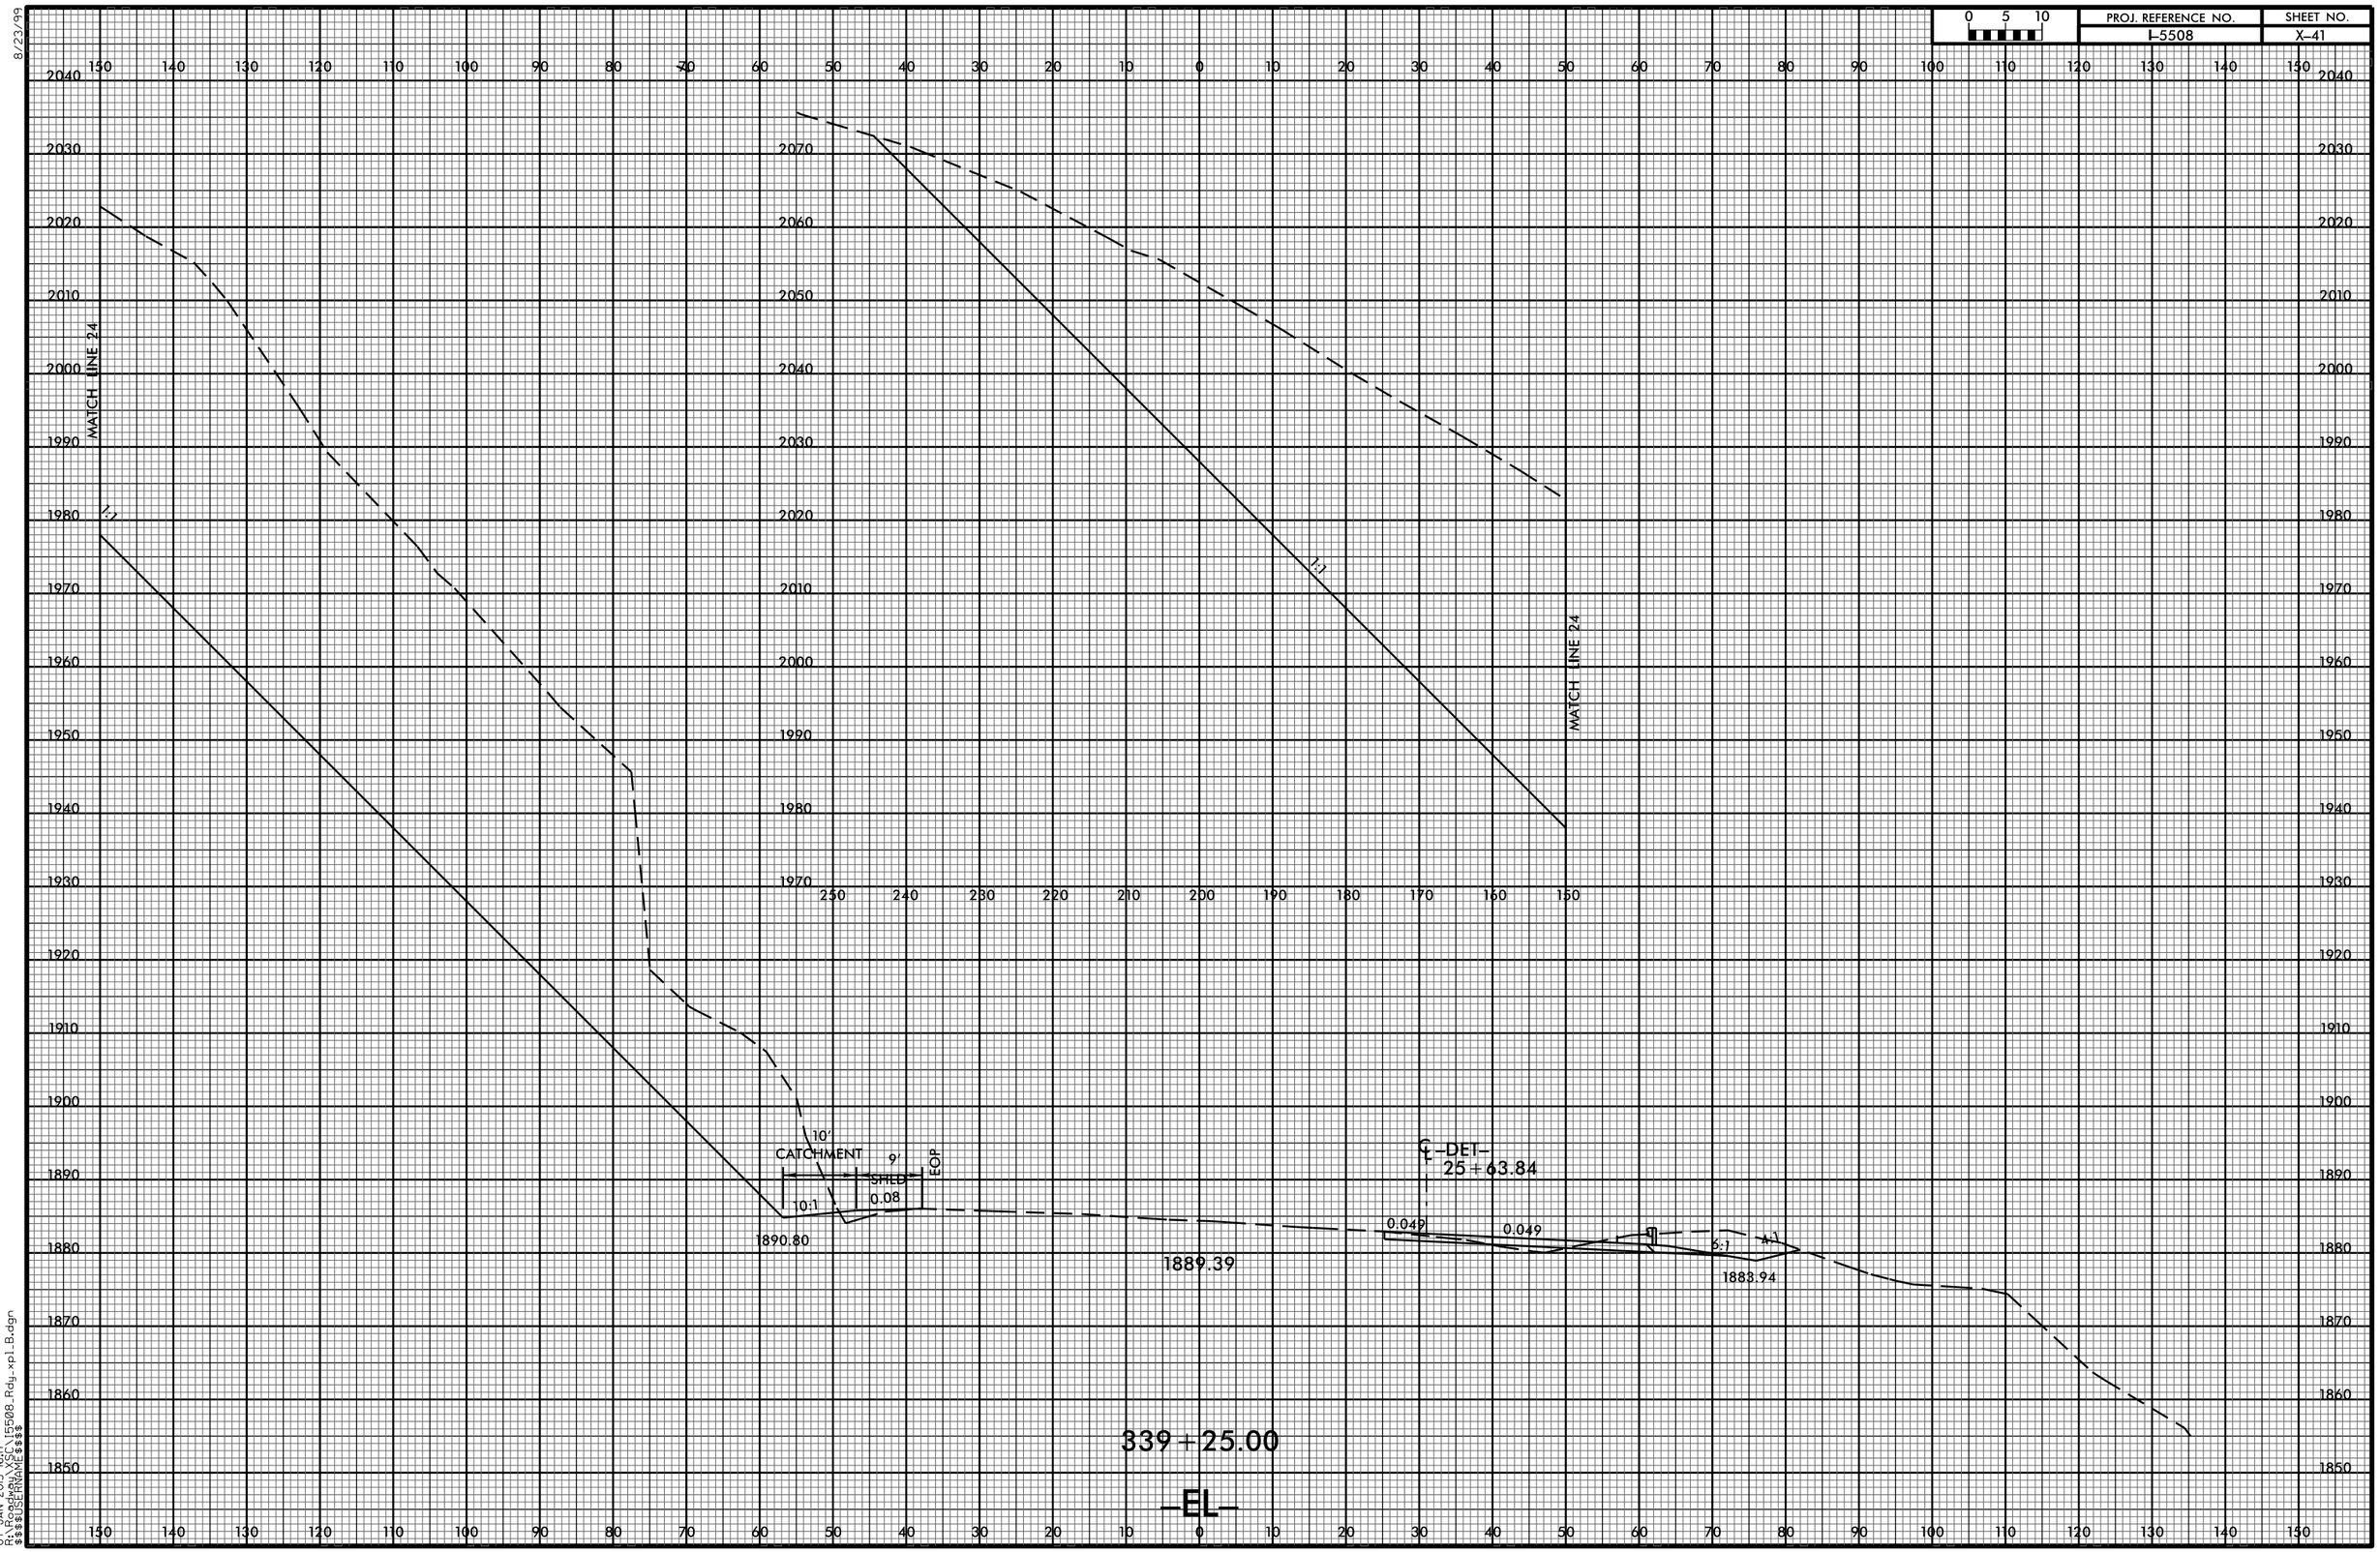
0 5 10
PROJ. REFERENCE NO.
I-5508
SHEET NO.
X-41
MATCH LINE 24
MATCH LINE 24
1:1
1:1
10'
CATCHMENT
9'
SHLD
EOP
10:1
0.08
1890.80
1889.39
0.049
0.049
6:1
4:1
1883.94
℄ -DET-
25+63.84
339+25.00
-EL-
8/23/99
07-JAN-2015 16:17
R:\Roadway\X5C\I5508_Rdy_xpl_B.dgn
$$$$USERNAME$$$$