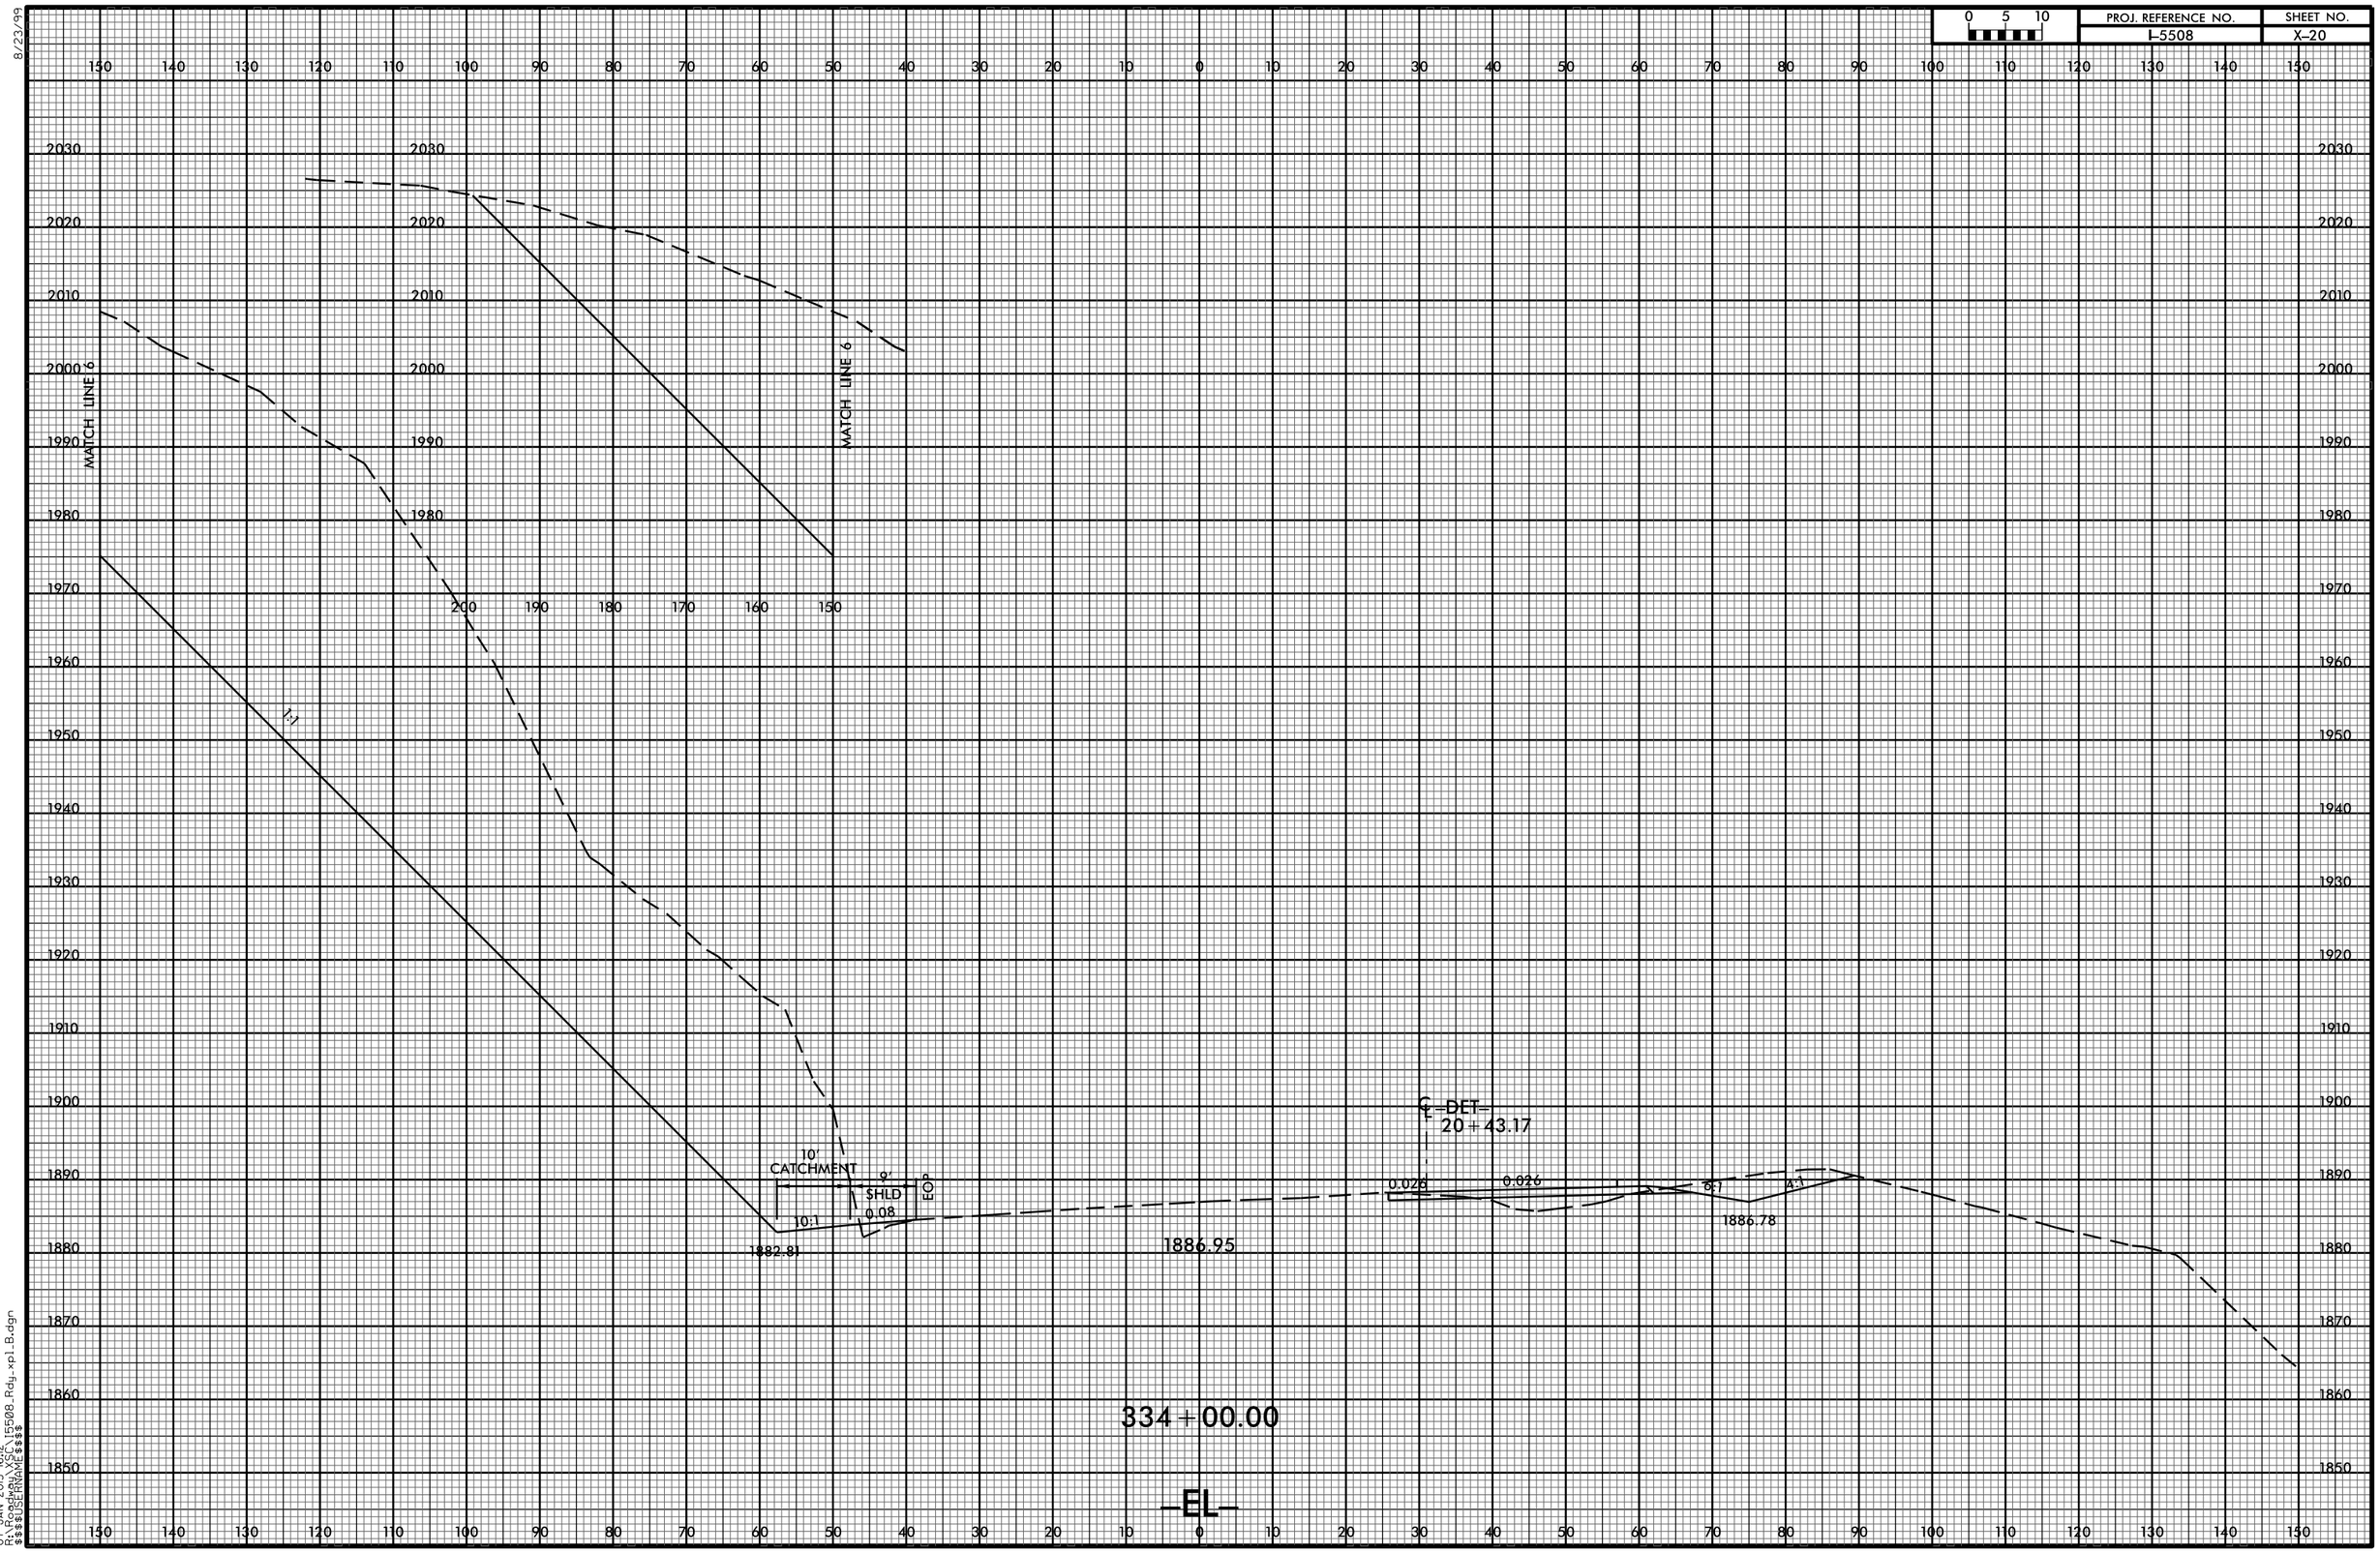
0 5 10
PROJ. REFERENCE NO.
I-5508
SHEET NO.
X-20
MATCH LINE 6
MATCH LINE 6
1:1
10'
CATCHMENT
9'
SHLD
0.08
EOP
10:1
1882.81
1886.95
0.026
0.026
3:1
4:1
1886.78
℄ -DET-
20+43.17
334+00.00
-EL-
8/23/99
07-JAN-2015 16:12
R:\Roadway\X5C\I5508_Rdy_xpl_B.dgn
$$$$USERNAME$$$$