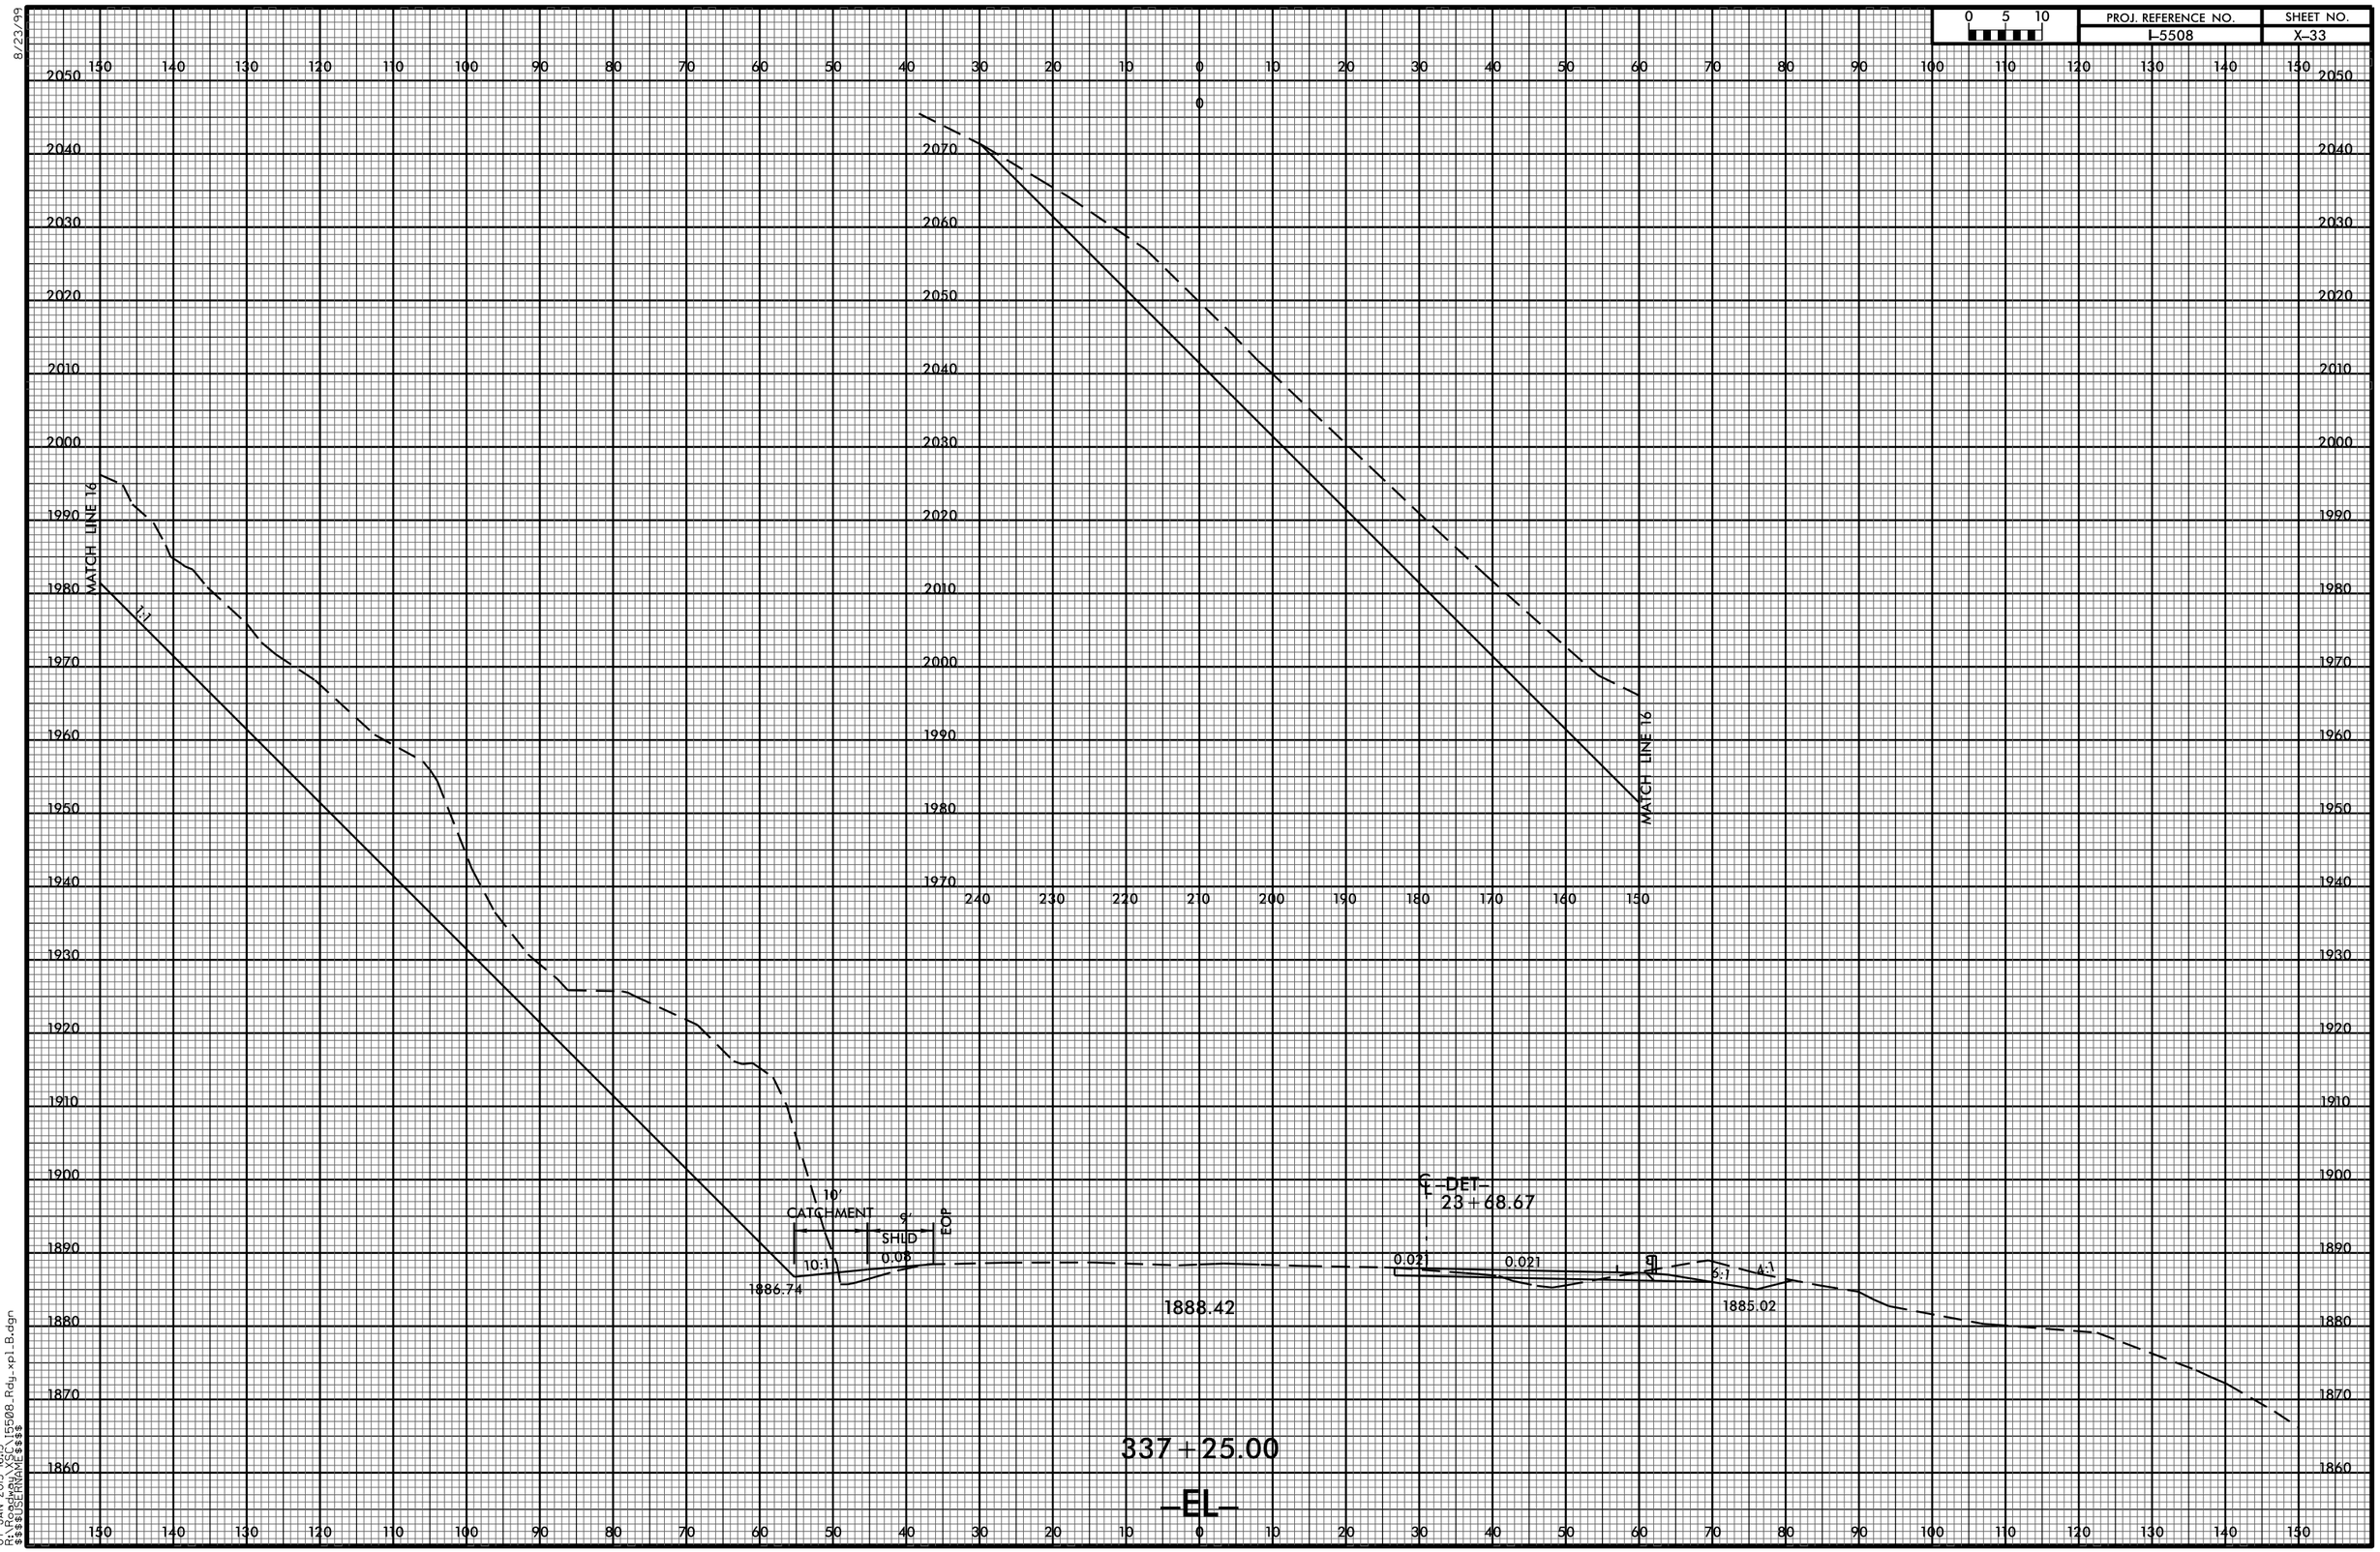
0 5 10
PROJ. REFERENCE NO.
I-5508
SHEET NO.
X-33
MATCH LINE 16
MATCH LINE 16
1:1
10'
CATCHMENT
9'
SHLD
EOP
0.06
10:1
1886.74
1888.42
0.021
0.021
6:1
4:1
1885.02
-DET-
23+68.67
337+25.00
-EL-
8/23/99
07-JAN-2015 16:15
R:\Roadway\X3C\I5508_Rdy_xpl_B.dgn
$$$$USERNAME$$$$