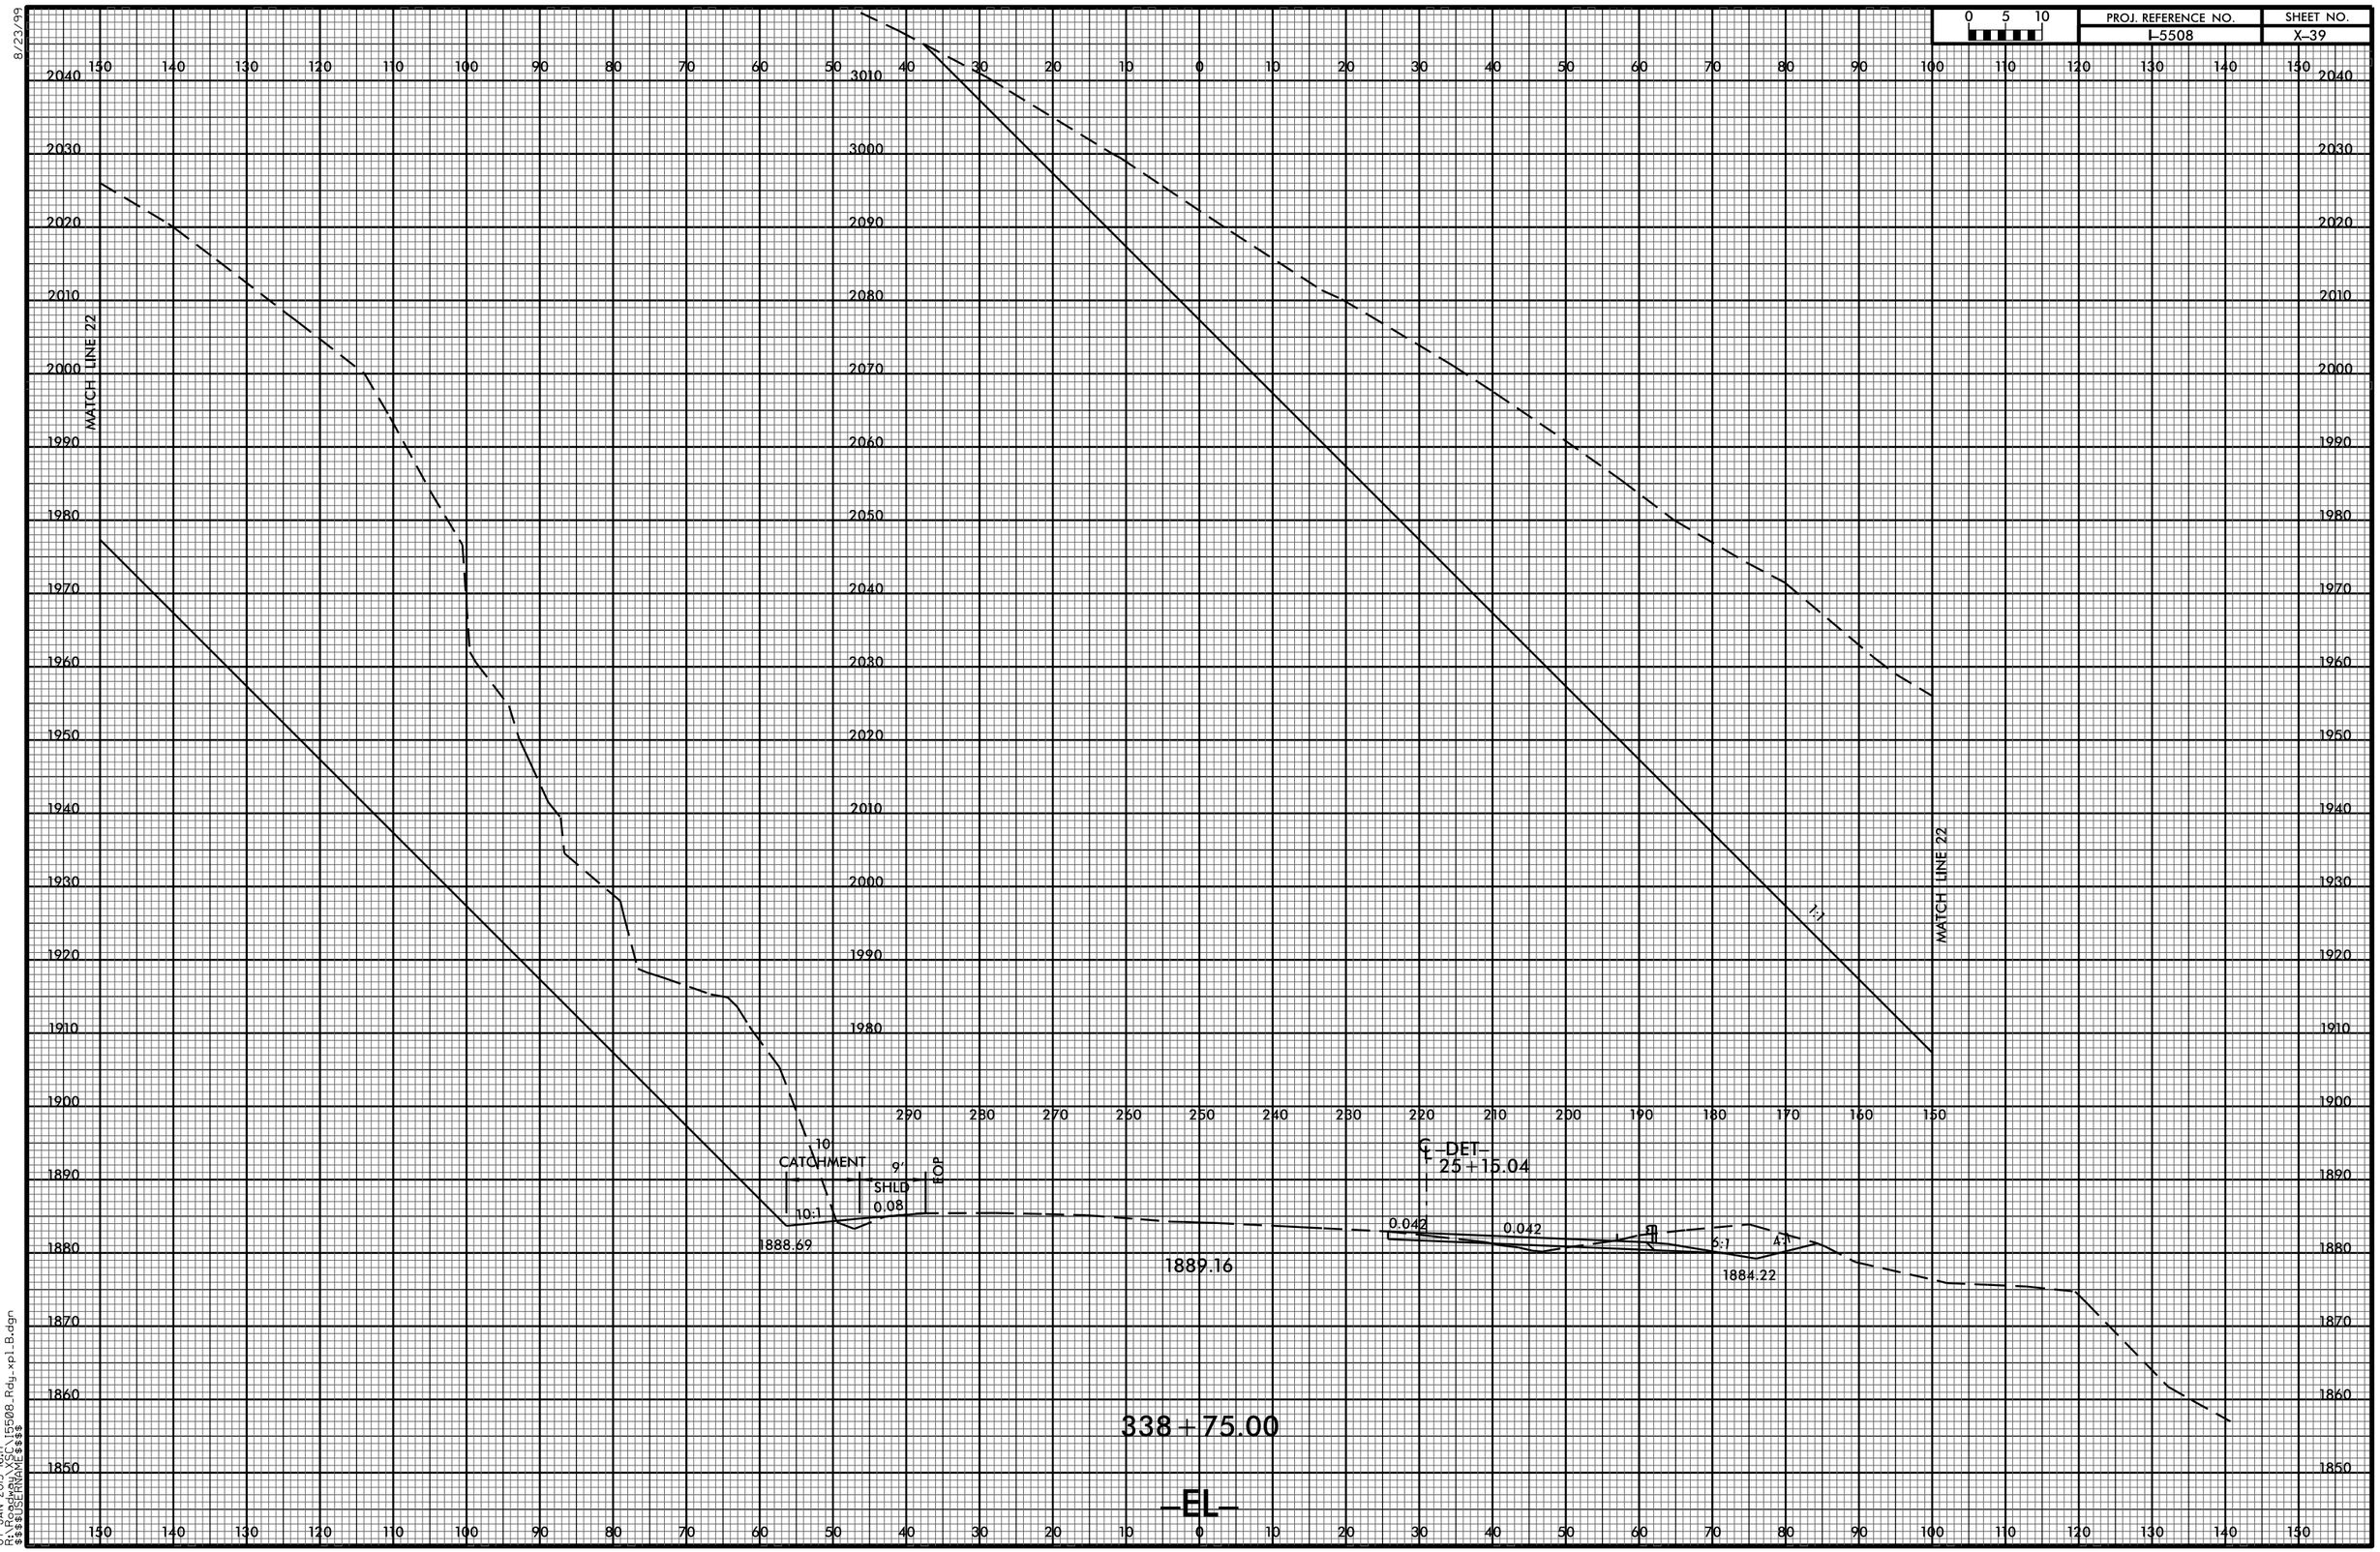
0 5 10
PROJ. REFERENCE NO.
I-5508
SHEET NO.
X-39
MATCH LINE 22
MATCH LINE 22
10
CATCHMENT
9'
SHLD
TOP
10:1
0.08
1888.69
1889.16
0.042
0.042
5:1
4:1
1884.22
℄ -DET-
25+15.04
338+75.00
-EL-
8/23/99
07-JAN-2015 16:17
R:\Roadway\X5C\I5508_Rdy_xpl_B.dgn
$$$$USERNAME$$$$