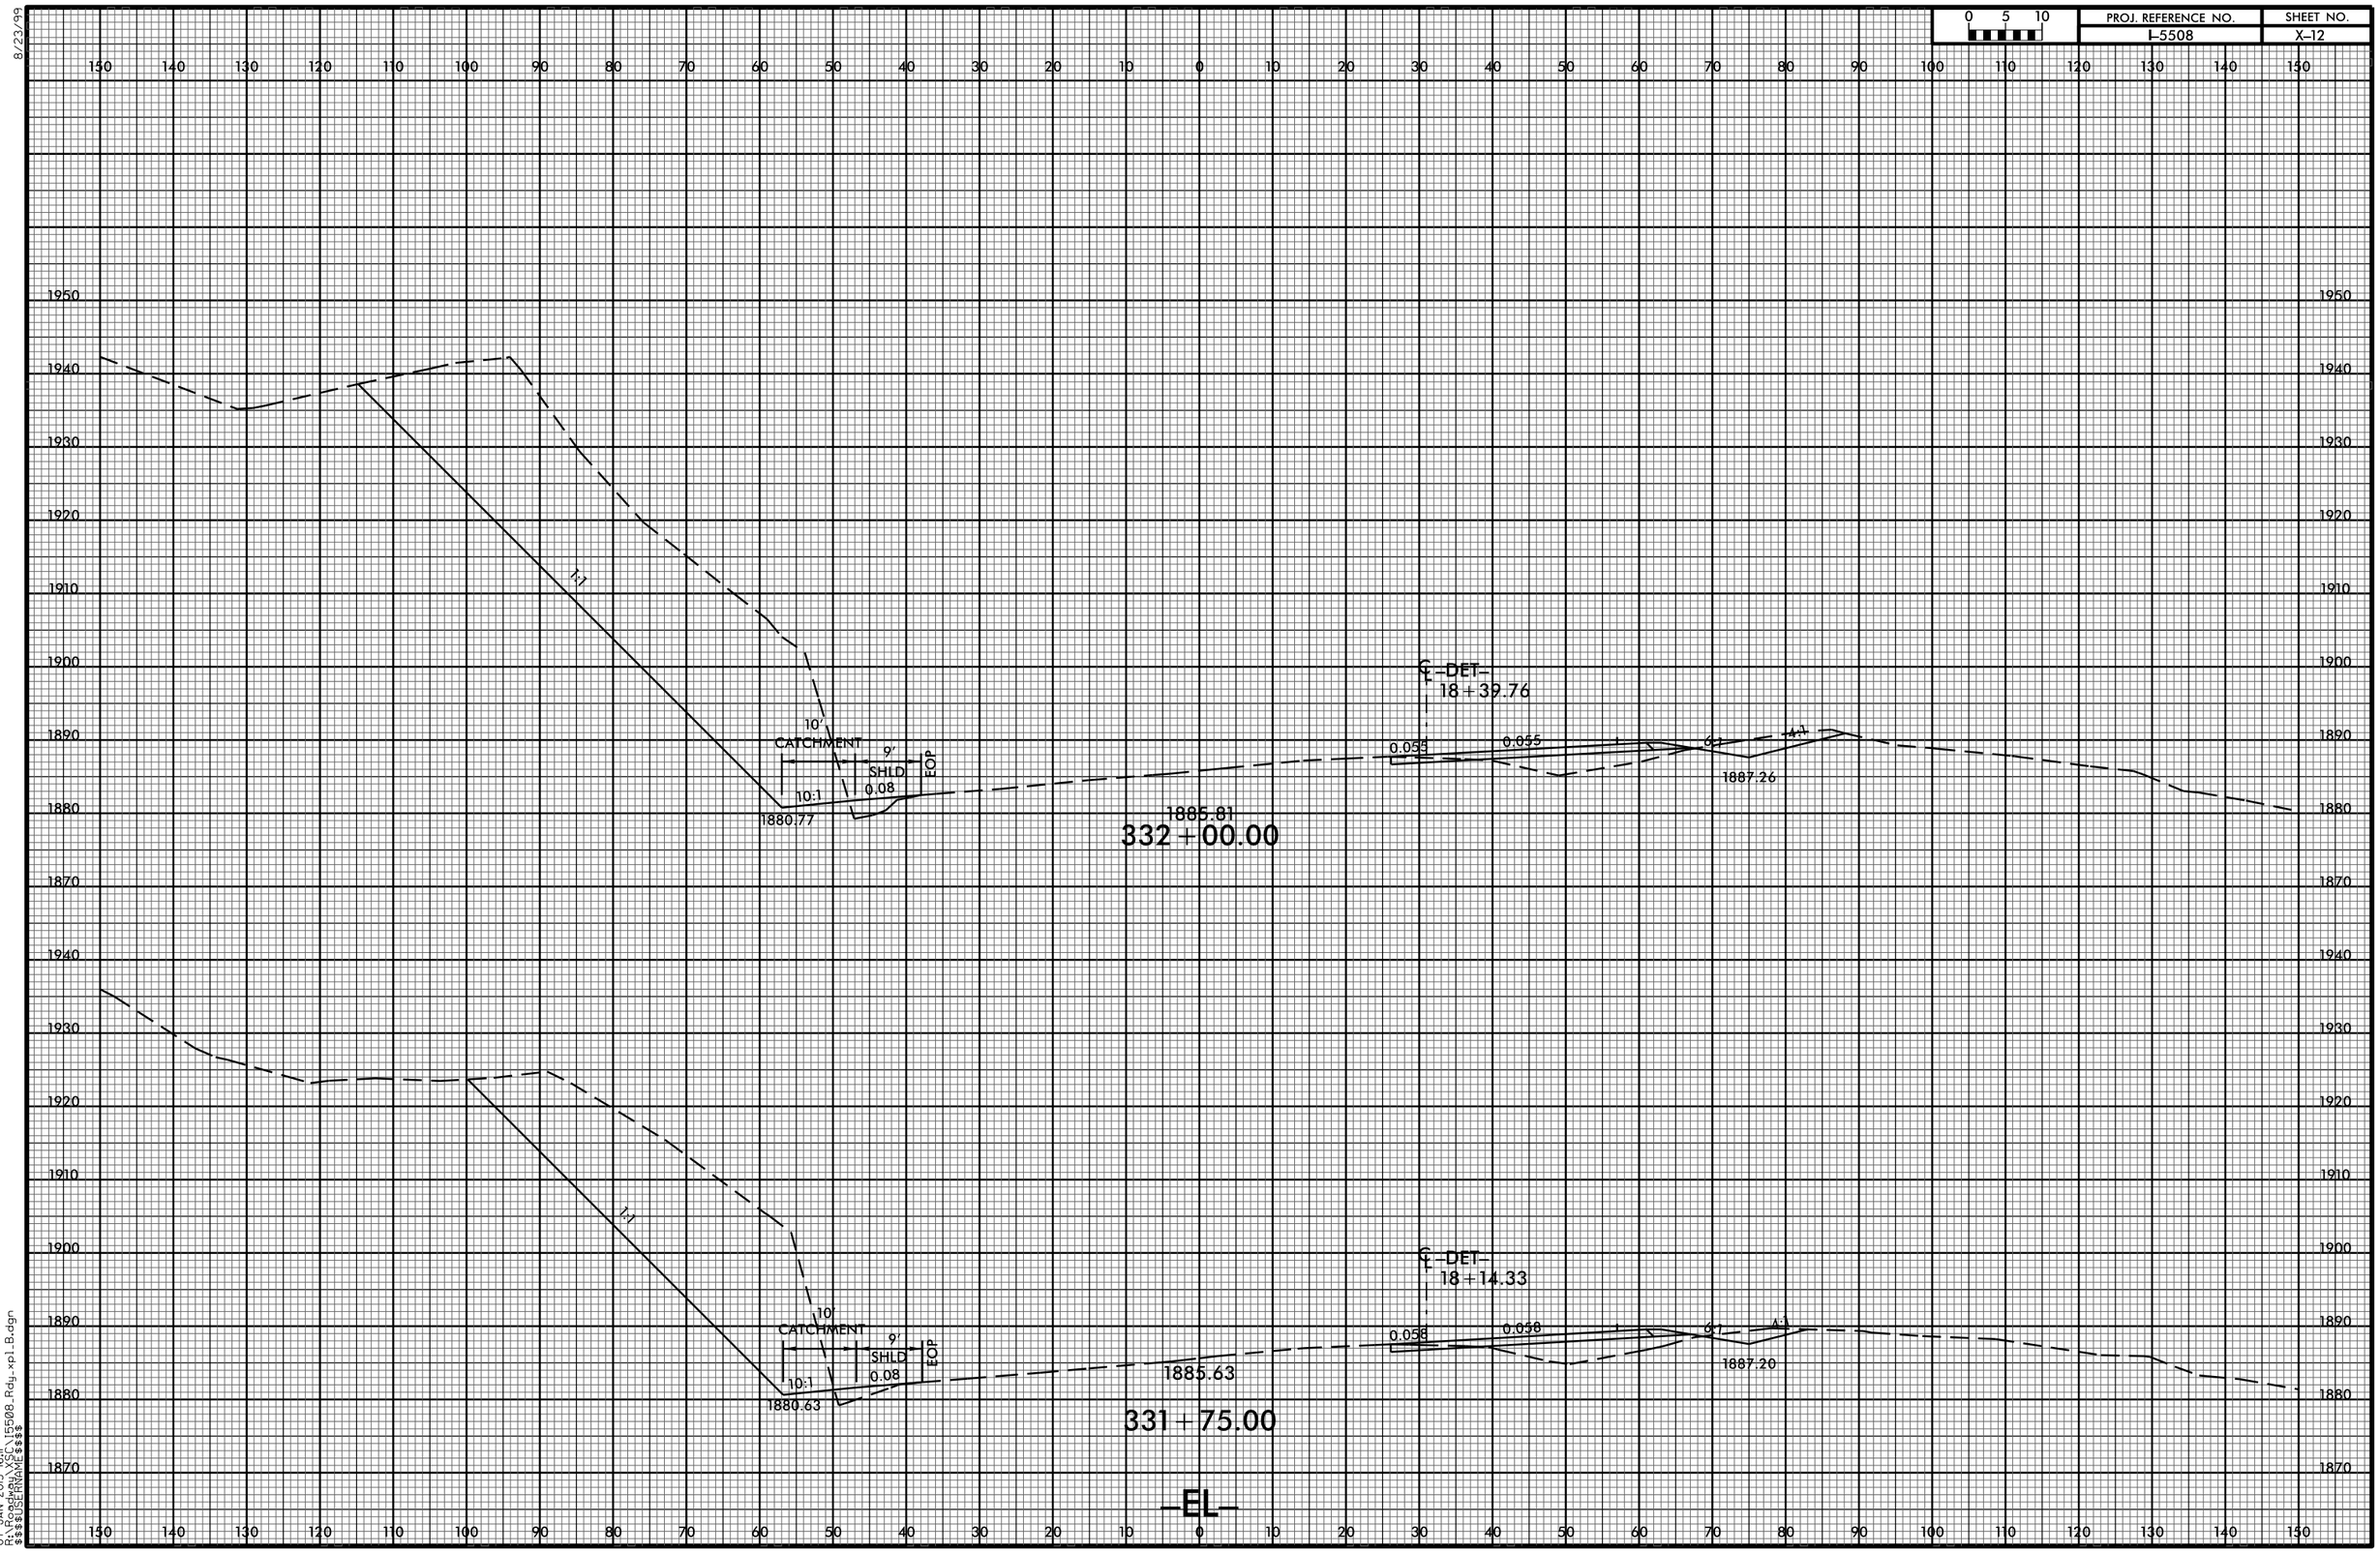
0 5 10
PROJ. REFERENCE NO.
I-5508
SHEET NO.
X-12
1950
1940
1930
1920
1910
1900
1890
1880
1870
1:1
10'
CATCHMENT
9'
SHLD
0.08
EOP
10:1
1880.77
1885.81
332+00.00
℄ -DET-
18+39.76
0.055
0.055
6:1
4:1
1887.26
1:1
10'
CATCHMENT
9'
SHLD
0.08
EOP
10:1
1880.63
1885.63
331+75.00
℄ -DET-
18+14.33
0.058
0.058
6:1
4:1
1887.20
-EL-
8/23/99
07-JAN-2015 16:11
R:\Roadway\X5C\I5508_Rdy_xpl_B.dgn
$$$$USERNAME$$$$